


CENTRO DE TRANSFERENCIA LOS ÁNGELES
PLANTA DE SEMAFORIZACIÓN
ESCALA: 1:750

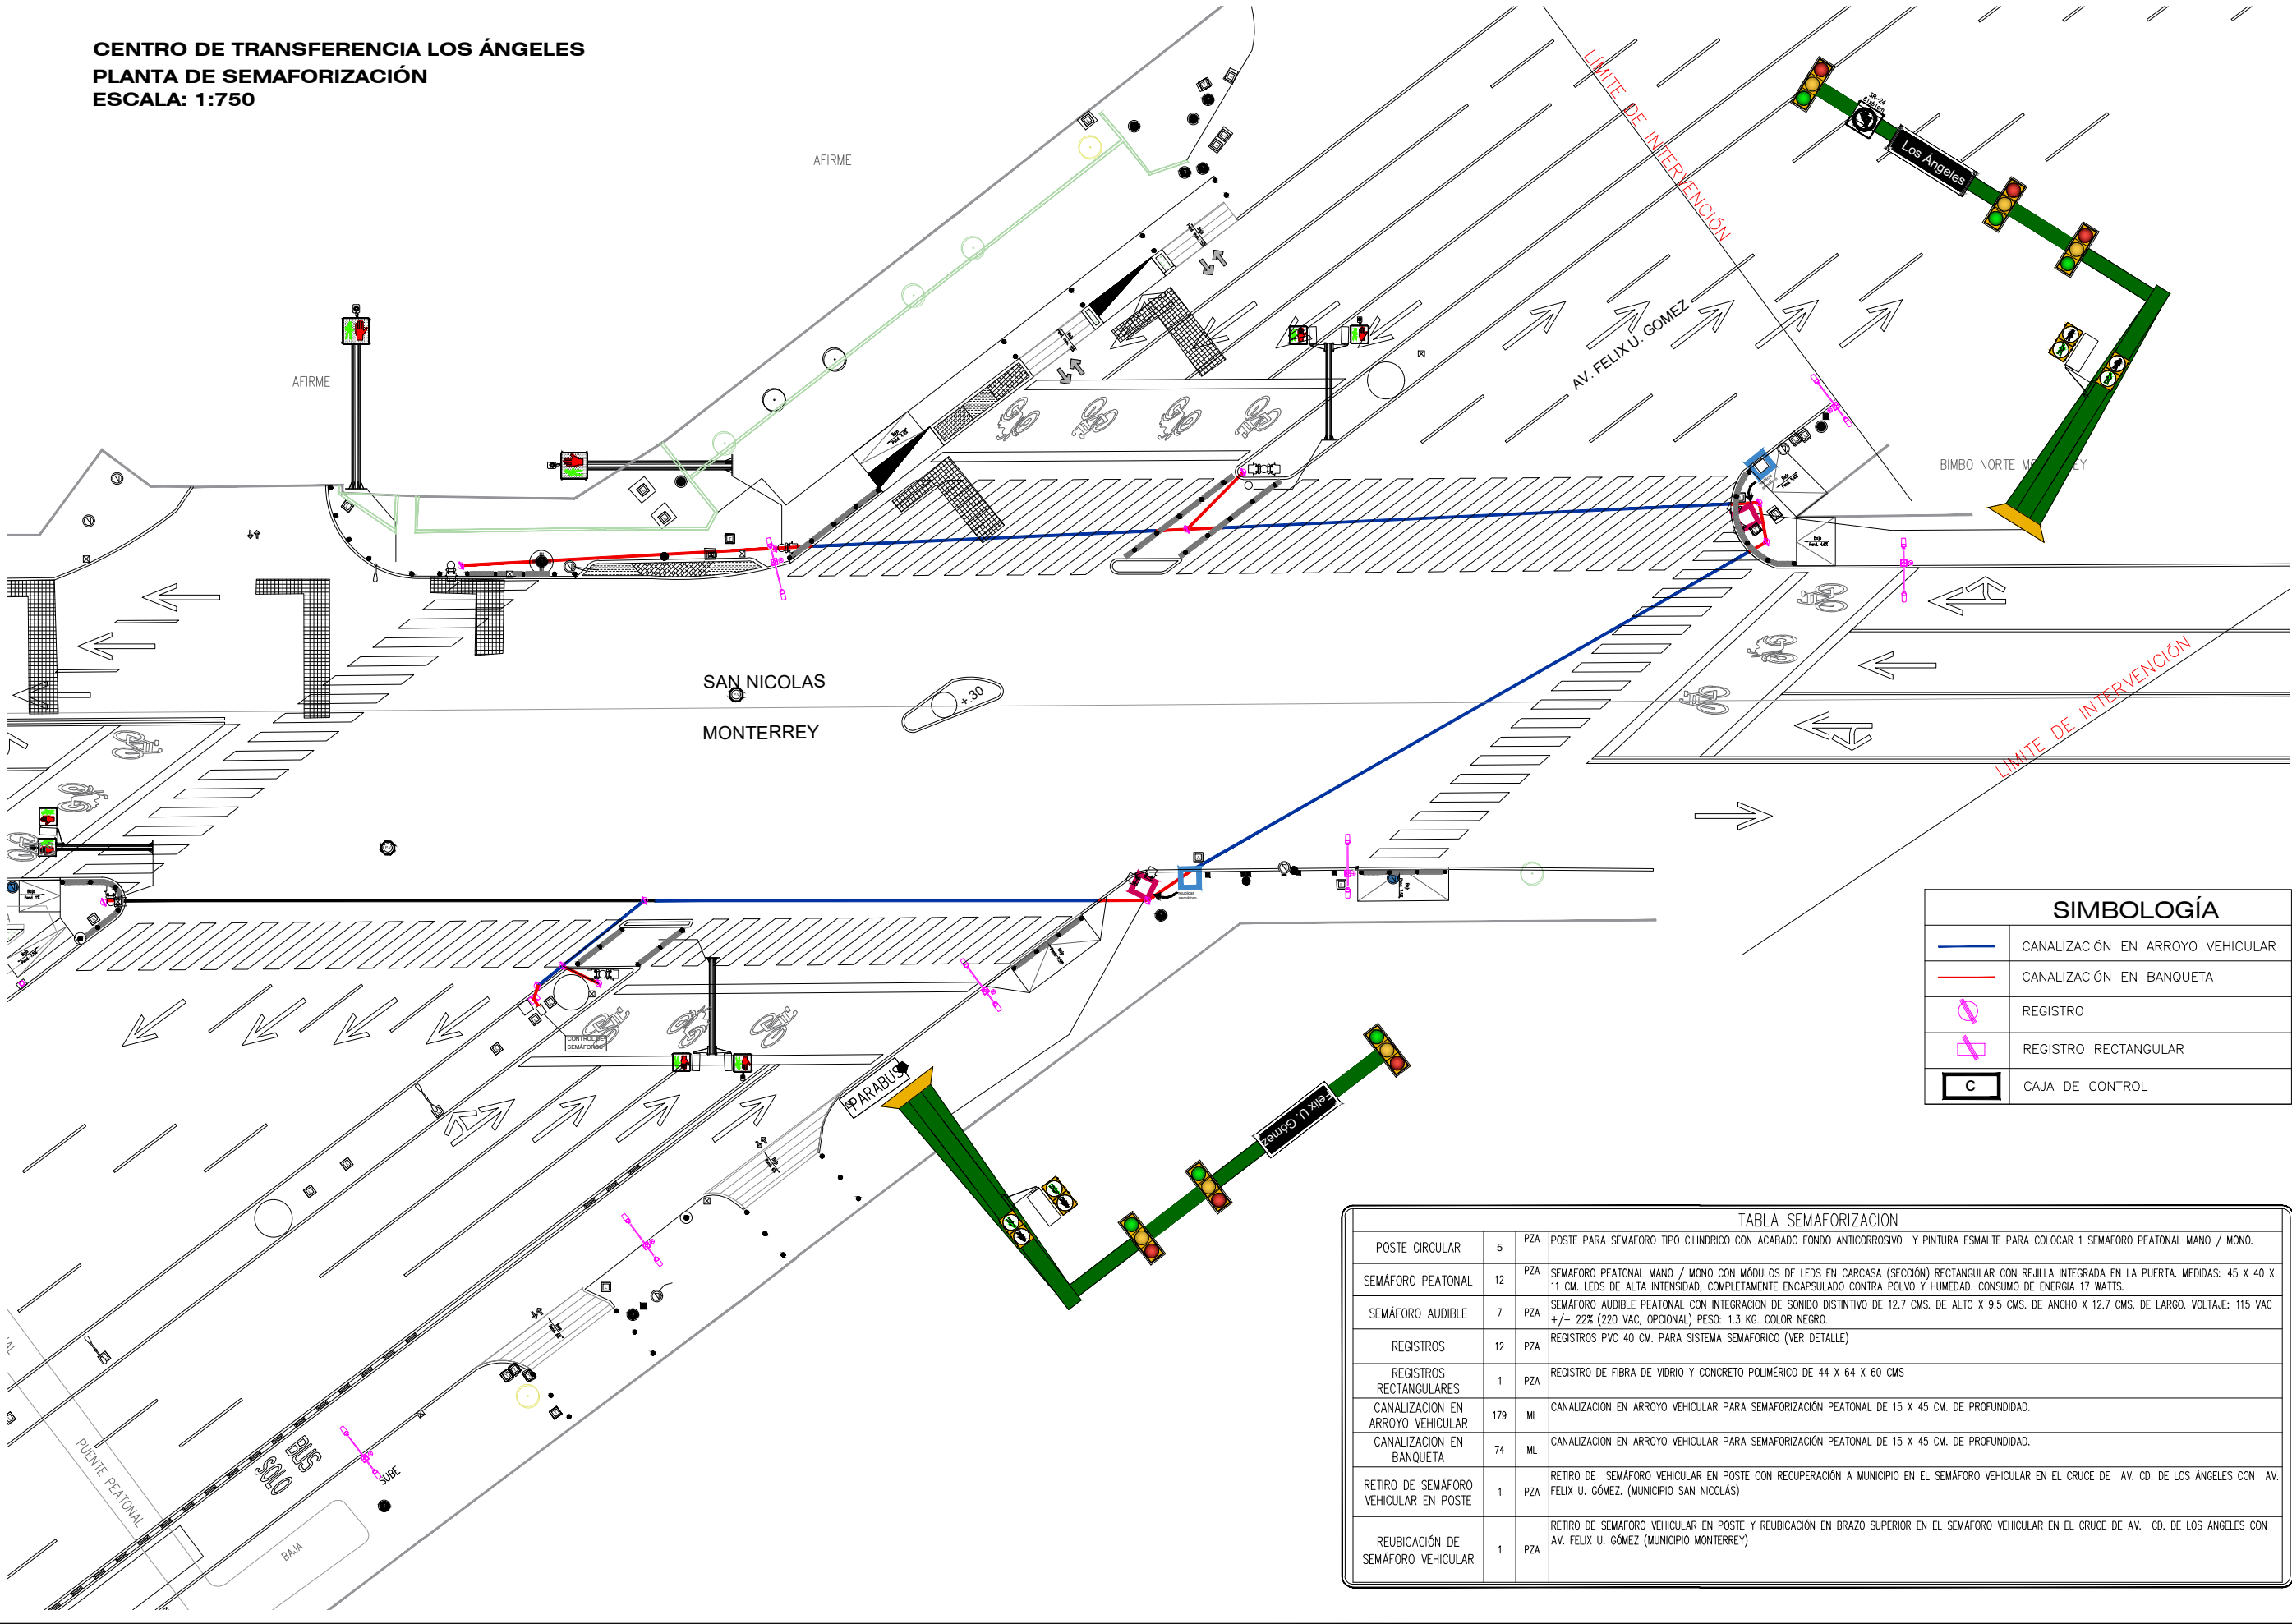

SIMBOLOGÍA	
	CANALIZACIÓN EN ARROYO VEHICULAR
	CANALIZACIÓN EN BANQUETA
	REGISTRO
	REGISTRO RECTANGULAR
	CAJA DE CONTROL

TABLA SEMAFORIZACION			
POSTE CIRCULAR	5	PZA	POSTE PARA SEMAFORO TIPO CILINDRICO CON ACABADO FONDO ANTICORROSIVO Y PINTURA ESMALTE PARA COLOCAR 1 SEMAFORO PEATONAL MANO / MONO.
SEMAFORO PEATONAL	12	PZA	SEMAFORO PEATONAL MANO / MONO CON MÓDULOS DE LEDS EN CARCASA (SECCIÓN) RECTANGULAR CON REJILLA INTEGRADA EN LA PUERTA. MEDIDAS: 45 X 40 X 11 CM. LEDS DE ALTA INTENSIDAD, COMPLETAMENTE ENCAPSULADO CONTRA POLVO Y HUMEDAD. CONSUMO DE ENERGIA 17 WATTS.
SEMAFORO AUDIBLE	7	PZA	SEMAFORO AUDIBLE PEATONAL CON INTEGRACION DE SONIDO DISTINTIVO DE 12.7 CMS. DE ALTO X 9.5 CMS. DE ANCHO X 12.7 CMS. DE LARGO. VOLTAJE: 115 VAC +/- 22% (220 VAC, OPCIONAL) PESO: 1.3 KG. COLOR NEGRO.
REGISTROS	12	PZA	REGISTROS PVC 40 CM. PARA SISTEMA SEMAFORICO (VER DETALLE)
REGISTROS RECTANGULARES	1	PZA	REGISTRO DE FIBRA DE VIDRIO Y CONCRETO POLIMERICO DE 44 X 64 X 60 CMS
CANALIZACION EN ARROYO VEHICULAR	179	ML	CANALIZACION EN ARROYO VEHICULAR PARA SEMAFORIZACIÓN PEATONAL DE 15 X 45 CM. DE PROFUNDIDAD.
CANALIZACION EN BANQUETA	74	ML	CANALIZACION EN ARROYO VEHICULAR PARA SEMAFORIZACIÓN PEATONAL DE 15 X 45 CM. DE PROFUNDIDAD.
RETIRO DE SEMAFORO VEHICULAR EN POSTE	1	PZA	RETIRO DE SEMÁFORO VEHICULAR EN POSTE CON RECUPERACIÓN A MUNICIPIO EN EL SEMÁFORO VEHICULAR EN EL CRUCE DE AV. CD. DE LOS ÁNGELES CON AV. FELIX U. GÓMEZ. (MUNICIPIO SAN NICOLÁS)
REUBICACIÓN DE SEMÁFORO VEHICULAR	1	PZA	RETIRO DE SEMÁFORO VEHICULAR EN POSTE Y REUBICACIÓN EN BRAZO SUPERIOR EN EL SEMÁFORO VEHICULAR EN EL CRUCE DE AV. CD. DE LOS ÁNGELES CON AV. FELIX U. GÓMEZ (MUNICIPIO MONTERREY)



EL GOBIERNO DEL
NUEVO LEÓN

DEPENDENCIA NORMATIVA



MOVILIDAD Y PLANEACIÓN URBANA
DIRECCIÓN DE INICIATIVA DE INICIATIVA

PROYECTO

CENTRO DE TRANSFERENCIA LOS ÁNGELES

LOS ÁNGELES - FÉLIX U. GOMÉZ

MUNICIPIO MONTERREY - SAN NICOLÁS DE LOS GARZA

NOMENCLATURA

NPT	NIVEL DE PISO TERMINADO
NB	NIVEL DE BANQUETA
NC	NIVEL DE CALLE
NJ	NIVEL DE JARDÍN

SIMBOLOGÍA GENERAL

	EJE
	NIVEL DE PISO TERMINADO (PLANTA)

NOTAS:

- LA PLANTA ARQUITECTÓNICA SE BASA EN TODAS LAS PLANTAS.
- REALIZAR LOS ESTUDIOS HIDROLÓGICOS E HIDRÁULICOS CORRESPONDIENTES PARA LA ZONA. NO SE GARANTIZA O SUPONE UN SITIO LIBRE DE RIESGOS HIDROMETEOROLÓGICOS.
- VERIFICAR EN CAMPO NIVELES Y PENDIENTES DE PROYECTO. EN CASO DE NO CUMPLIR CON LO MARCADO EN EL PROYECTO POR CONDICIONES PROPIAS DE LA ZONA, SE DEBERÁ AJUSTAR LOS NIVELES EN CAMPO AJUSTANDO LAS PENDIENTES MÁXIMAS AL 6.0 % (0.06) Y ALTURA MÁXIMA DE CORDONES DE BANQUETA A 15 CM. EN SU DEFECTO, VERIFICAR CON DEPENDENCIA SUPERVISORA EL AJUSTE DE NIVELES.
- EN CASO DE AFECTAR TAPAS DE REGISTROS PLUVIALES, REJILLAS, SANITARIOS, AGUA POTABLE, ELÉCTRICOS, TELECOMUNICACIONES, ENTRE OTROS, SE DEBERÁ RE-NIVELAR A NIVEL DE PROYECTO SE DEBERÁ GARANTIZAR LAS PROFUNDIDADES MÍNIMAS CON BASE EN LAS ESPECIFICACIONES DE CADA ORGANISMO OPERADOR.
- REALIZAR LIMPIEZA Y DESAZOLVE DE OBRAS PLUVIALES AFECTADAS POR PROYECTO. LA LIMPIEZA Y DESAZOLVE COMPRENDE LA LIMPIEZA EN LA SUPERFICIE E INTERIOR DE IMBORNAL (DE PISO, BANQUETA, COMBINADOS) Y CUALQUIER OBRA HIDRÁULICA COMPRENDIDA EN EL ÁREA DE PROYECTO.
- LAS OBRAS PLUVIALES PROPUESTAS PERMITEN MITIGAR LOS EFECTOS QUE OCASIONAN LOS EVENTOS HIDROMETEOROLÓGICOS, NO OBSTANTE, NO SOLUCIONAN LA PROBLEMÁTICA EXISTENTE EN LA ZONA. POR LO TANTO, SE DEBERÁ REVISAR EL ESTUDIO HIDROLÓGICO E HIDRÁULICO.

REV	FECHA	COMENTARIOS
1	MARZO-23	PROYECTO GEOMETRICO

RESPONSABLE DE PROYECTO

DEPENDENCIA NORMATIVA

CLAVE	NORTE
CTLA - SEM-01	

NOMBRE DE PLANO

PLANTA DE SEMAFORIZACIÓN

NOTA:

ESTE PROGRAMA ES DE CARÁCTER PÚBLICO. NO ES PATROCINADO, NI PROMOVIDO POR PARTIDO POLÍTICO ALGUNO Y SUS RECURSOS PROVIENEN DE LOS IMPUESTOS QUE PAGAN TODOS LOS CONTRIBUYENTES. ESTÁ PROHIBIDO EL USO DE ESTE PROGRAMA CON FINES POLÍTICOS, ELECTORALES, DE LUCRO Y OTROS DISTINTOS A LOS ESTABLECIDOS.



MOVILIDAD Y PLANEACIÓN URBANA
DIRECCIÓN DE INICIATIVA DE INICIATIVA