


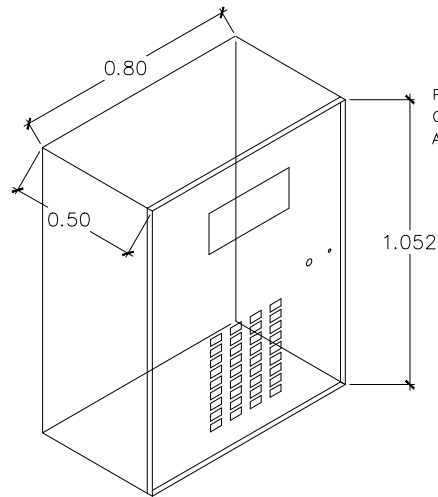


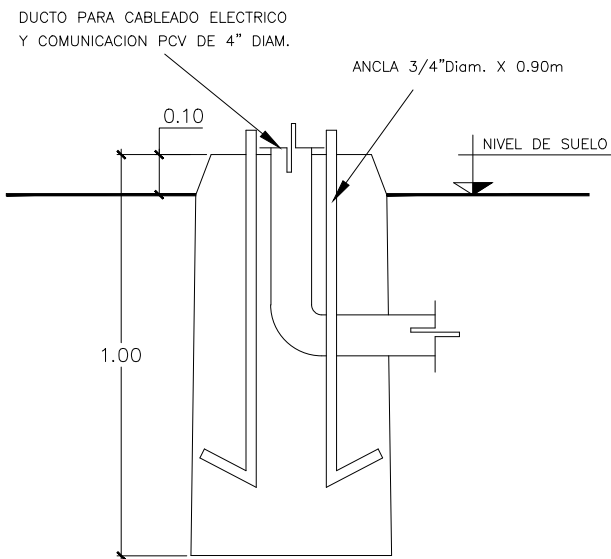


GABINETE DE CONTROL

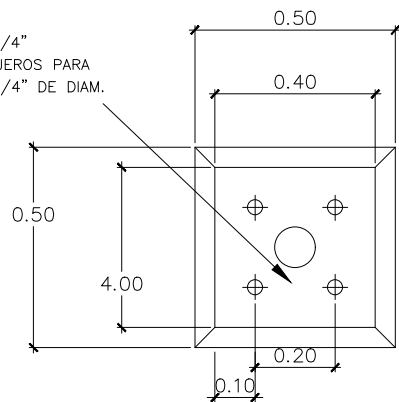


BASE DE CONTROL

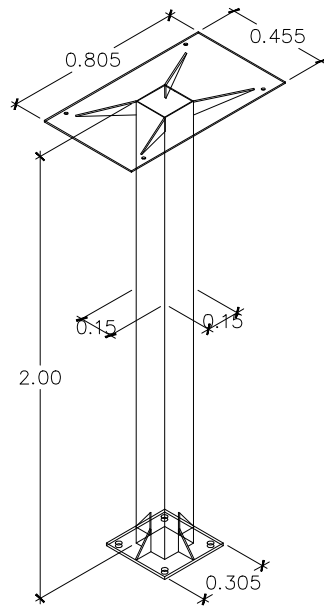


POSTE DE CONTROL

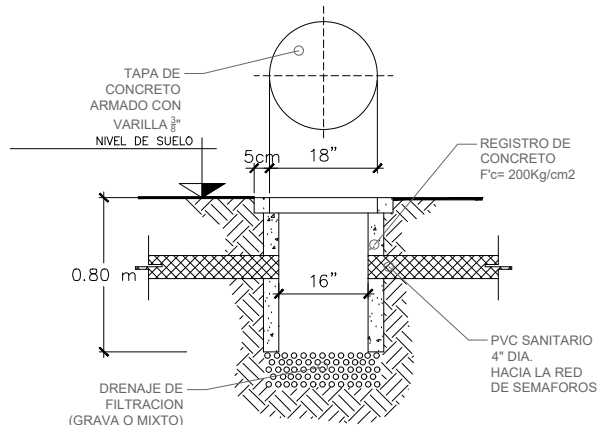


DETALLE DE REGISTRO ELECTRICO PARA CONTRALADORES Y RED DE SEMAFOROS

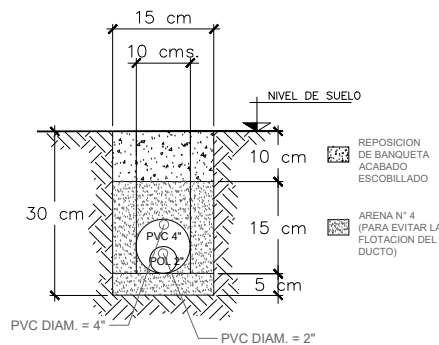


CANALIZACION EN BANQUETA

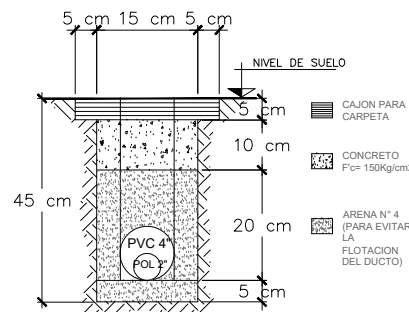


CANALIZACION EN ARROYO

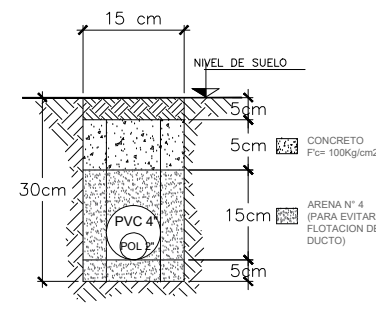

CANALIZACION EN TIERRA

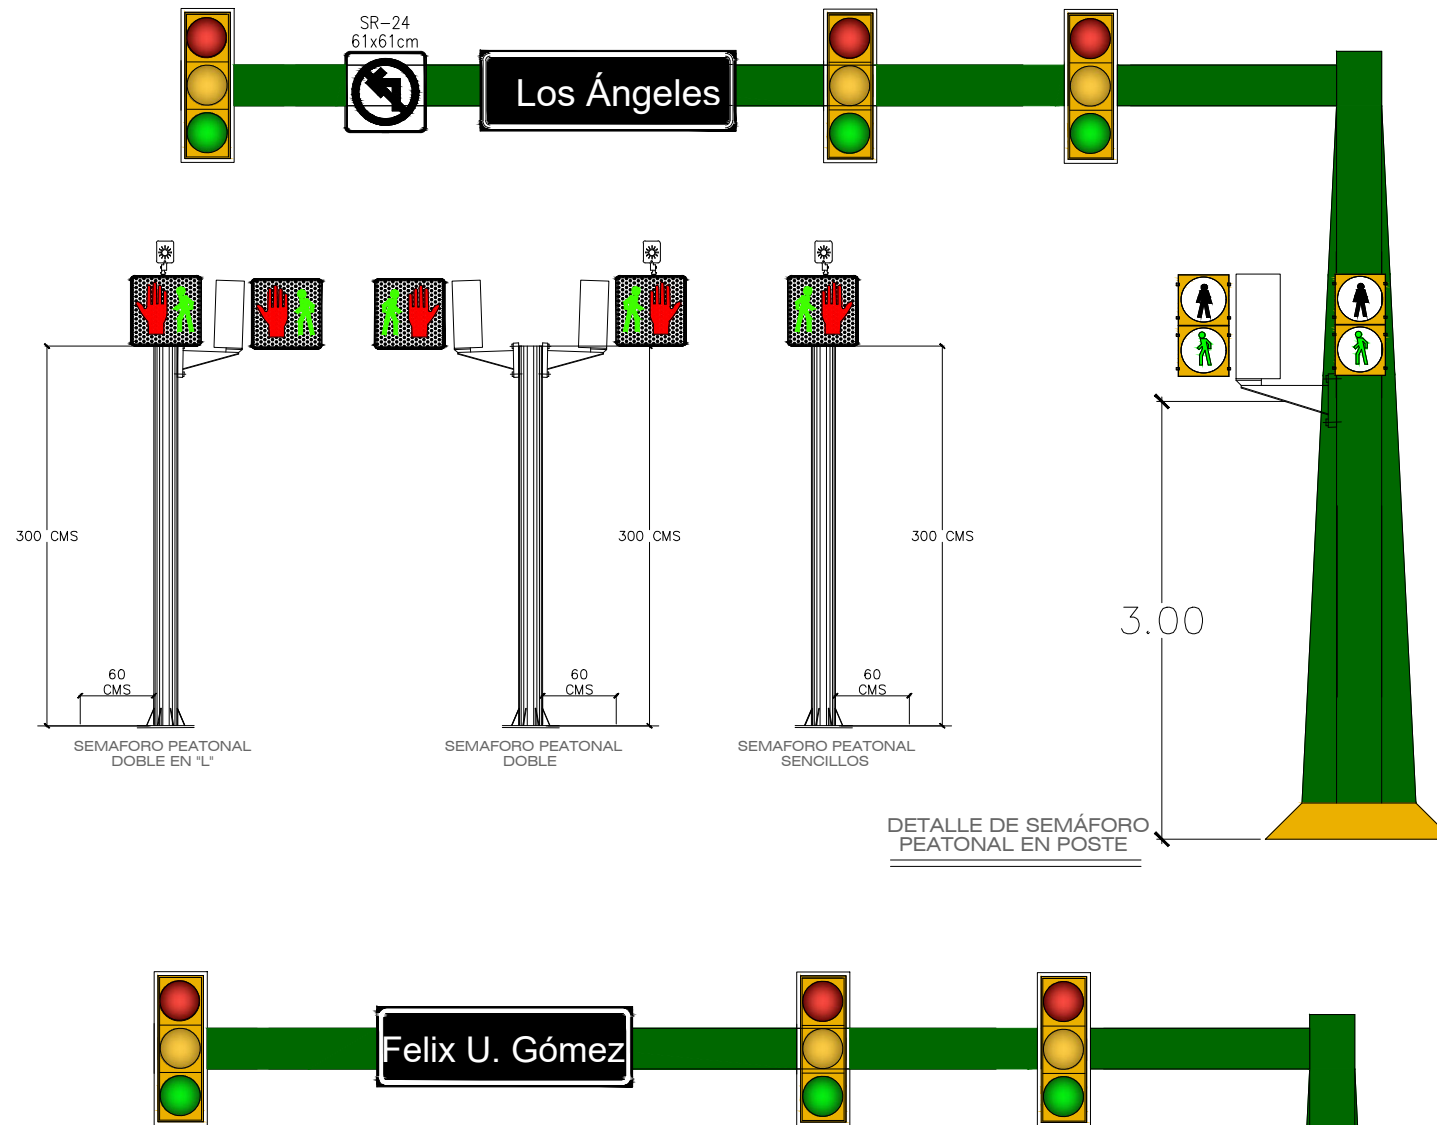

DETALLE DE SEMÁFORO PEATONAL EN POSTE

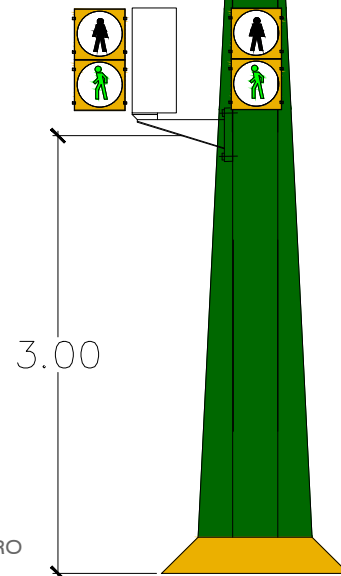

DETALLE DE SEMÁFORO PEATONAL EN POSTE



EL GOBIERNO DEL
NUEVO LEÓN

DEPENDENCIA NORMATIVA



MOVILIDAD Y PLANEACIÓN URBANA
DIRECCIÓN DE INICIATIVAS DE INICIATIVA SOSTENIBLE

PROYECTO

CENTRO DE TRANSFERENCIA LOS ÁNGELES

LOS ÁNGELES - FÉLIX U. GOMÉZ

MUNICIPIO MONTERREY - SAN NICOLÁS DE LOS GARZA

NOMENCLATURA

NPT	NIVEL DE PISO TERMINADO
NB	NIVEL DE BANQUETA
NC	NIVEL DE CALLE
NJ	NIVEL DE JARDÍN

SIMBOLOGÍA GENERAL

	EJE
	NIVEL DE PISO TERMINADO (PLANTA)

NOTAS:

1. LA PLANTA ARQUITECTÓNICA REGISTRA SOBRE TODAS LAS PLANTAS.
2. REALIZAR LOS ESTUDIOS HIDROLÓGICOS E HIDRÁULICOS CORRESPONDIENTES PARA LA ZONA. NO SE GARANTIZA O SUPONE UN SITIO LIBRE DE RIESGOS HIDROMETEOROLÓGICOS.
3. VERIFICAR EN CAMPO NIVELES Y PENDIENTES DE PROYECTO. EN CASO DE NO CUMPLIR CON LO MARCADO EN EL PROYECTO POR CONDICIONES PROPIAS DE LA ZONA, SE DEBERÁ AJUSTAR LOS NIVELES EN CAMPO, AJUSTANDO LAS PENDIENTES MÁXIMAS AL 6.0 % (0.06) Y ALTURA MÁXIMA DE CORDONES DE BANQUETA A 15 CM. EN SU DEFECTO, VERIFICAR CON DEPENDENCIA SUPERVISORA EL AJUSTE DE NIVELES.
4. EN CASO DE AFECTAR TAPAS DE REGISTROS PLUVIALES, REJILLAS, SANITARIOS, AGUA POTABLE, ELÉCTRICOS, TELECOMUNICACIONES, ENTRE OTROS, SE DEBERÁ RE-NIVELAR A NIVEL DE PROYECTO SE DEBERÁ GARANTIZAR LAS PROFUNDIDADES MÍNIMAS CON BASE EN LAS ESPECIFICACIONES DE CADA ORGANISMO OPERADOR.
5. REALIZAR LIMPIEZA Y DESAZOLVE DE OBRAS PLUVIALES AFECTADAS POR PROYECTO. LA LIMPIEZA Y DESAZOLVE COMPRENDE LA LIMPIEZA EN LA SUPERFICIE E INTERIOR DE IMBORNALES (DE PISO, BANQUETA, COMBINADOS) Y CUALQUIER OBRA HIDRÁULICA COMPRENDIDA EN EL ÁREA DE PROYECTO.
6. LAS OBRAS PLUVIALES PROPUESTAS PERMITEN MITIGAR LOS EFECTOS QUE OCASIONAN LOS EVENTOS HIDROMETEOROLÓGICOS, NO OBSTANTE, NO SOLUCIONAN LA PROBLEMÁTICA EXISTENTE EN LA ZONA, POR LO TANTO, SE DEBERÁ REVISAR EL ESTUDIO HIDROLÓGICO E HIDRÁULICO.

REV	FECHA	COMENTARIOS
1	MARZO-23	PROYECTO GEOMETRICO

RESPONSABLE DE PROYECTO

DEPENDENCIA NORMATIVA

CLAVE	NORTE
CTLA - SEM-02	

NOMBRE DE PLANO

DETALLES DE SEMAFORIZACIÓN

NOTA:

ESTE PROGRAMA ES DE CARÁCTER PÚBLICO. NO ES PATROCINADO, NI PROMOVIDO POR PARTIDO POLÍTICO ALGUNO Y SUS RECURSOS PROVIENEN DE LOS IMPUESTOS QUE PAGAN TODOS LOS CONTRIBUYENTES. ESTÁ PROHIBIDO EL USO DE ESTE PROGRAMA CON FINES POLÍTICOS, ELECTORALES, DE LUCRO Y OTROS DISTINTOS A LOS ESTABLECIDOS.



MOVILIDAD Y PLANEACIÓN URBANA
DIRECCIÓN DE INICIATIVAS DE INICIATIVA SOSTENIBLE