
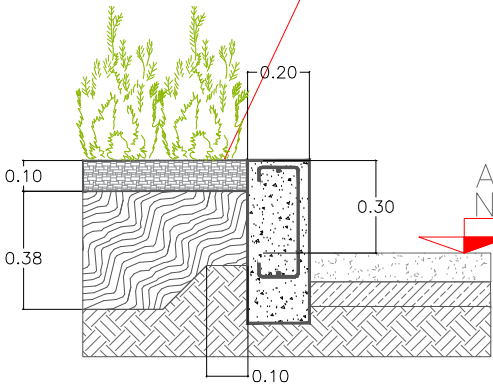
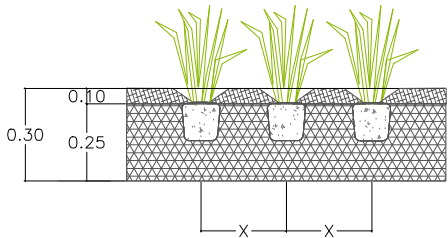
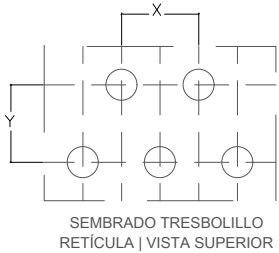
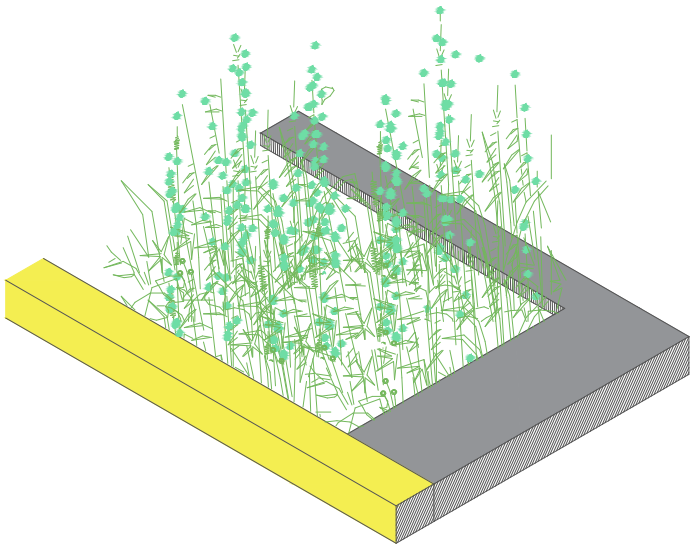


CENTRO DE TRANSFERENCIA LOS ÁNGELES

PLANTA VEGETACIÓ

ESCALA: 1:750

ARBUSTOS														
SIMB	CLAVE	NOMBRE COMÚN	NOMBRE CIENTÍFICO	M2	CANT.	CONTENEDOR	DENSIDAD/M2	Ht	Df	ESPACIAMIENTO		Ss	TRESBO- LILLO	NOTAS
	DG	DURANTA GOLDEN	DURANTA REPENS	9.00	135	1LT	15.00	0.50	0.20	0.50	0.50	S1	X	FOLLAJE DENSO Y SIMILITUD ENTRE PIEZAS.
	RO	ROMERO	ROSMARINUS OFFICINALIS	9.00	54	1 LT	6.00	0.50	0.20	0.50	0.50	S1	X	FOLLAJE DENSO Y SIMILITUD ENTRE PIEZAS.
	MG	MONKEY NORMAL	OPHIPOGON JAPONICUS	5.20	47	1 LT	9.00	0.15	0.15	0.50	0.30	S1	X	FOLLAJE DENSO Y SIMILITUD ENTRE PIEZAS.
Dt: DIÁMETRO DE TRONCO (PULGADAS), Df: DIÁMETRO DE FRONDA (METROS), Ht: ALTURA TOTAL (METROS), Ti: ALTURA DE TRONCO LIBRE (METROS), Dc: DIÁMETRO DE CEPELLÓN, Dcp: DIÁMETRO DE CEPA, Pcp: PROFUNDIDAD DE CEPA, Ss: TIPO DE SUSTRATO. TODOS LOS ÁRBOLES NUEVOS DE 1" A 6" DEBERÁN TENER TUTOREO ESPECIFICADO EN DETALLES DE SEMBRADO														

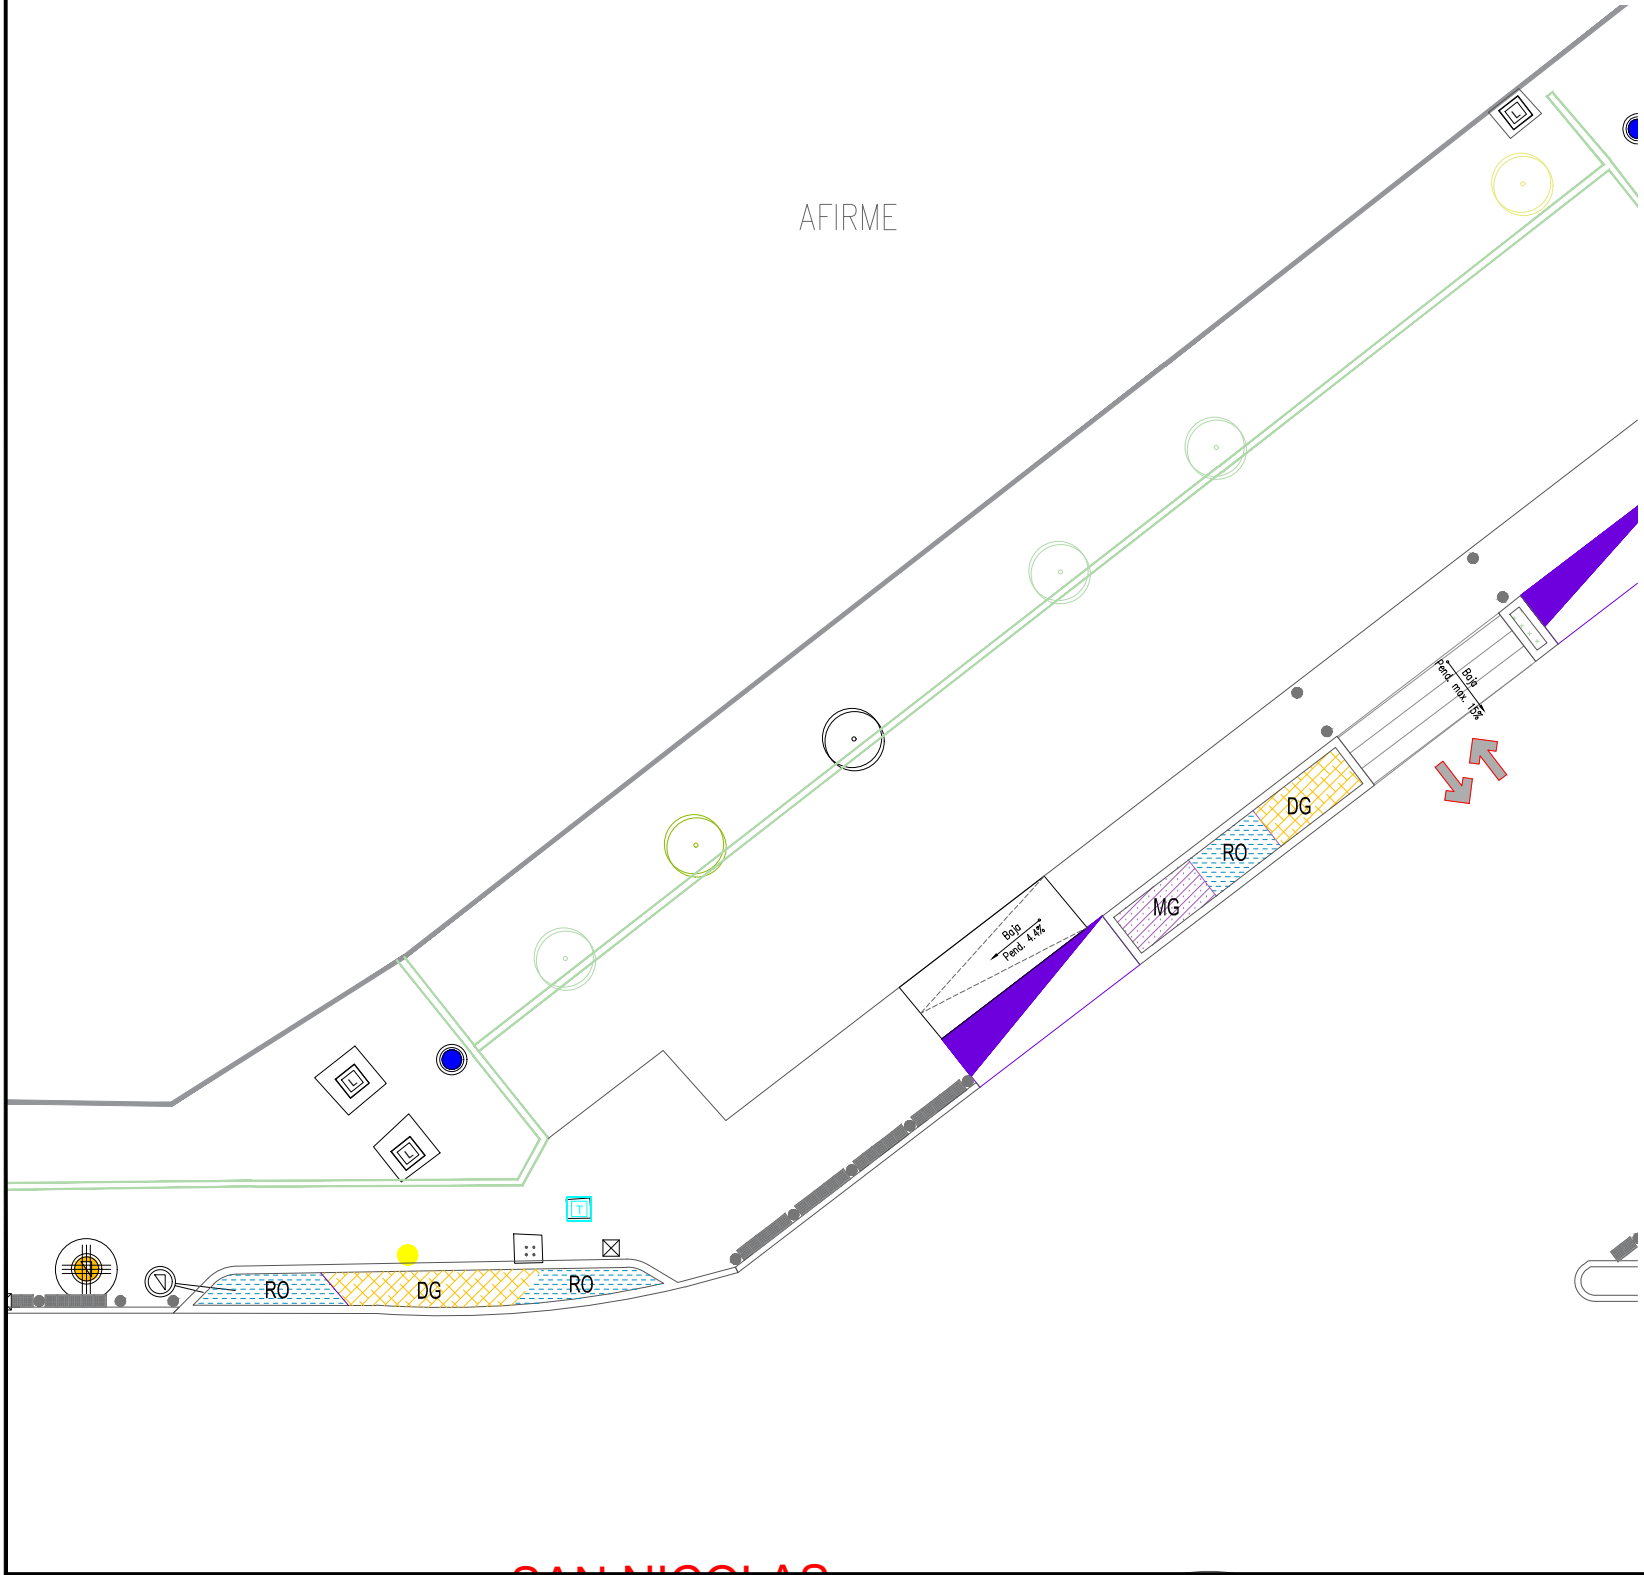

CAPA DE 4" DE TIERRA ORGÁNICA-
NEGRA, ARENA SILICA Y COMPOSTA
PROPORCIÓN 90-10-10

ARROYO VEHICULAR
N.P.T.



PROYECTO

CENTRO DE TRANSFERENCIA LOS ÁNGELES

LOS ÁNGELES - FÉLIX U. GOMÉZ

MUNICIPIO: MONTERREY - SAN NICOLÁS DE LOS GARZA

NOMENCLATURA	
NPT	NIVEL DE PISO TERMINADO
NB	NIVEL DE BAQUETA
NC	NIVEL DE CALLE
NJ	NIVEL DE JARDÍN

SIMBOLOGÍA GENERAL	
	EJE
	NIVEL DE PISO TERMINADO (PLANTA)

- NOTAS:
- LA PLANTA ARQUITECTÓNICA DEBE SOBREPORTEAR LAS PLANTAS.
 - REALIZAR LOS ESTUDIOS HIDROLÓGICOS E HIDRÁULICOS CORRESPONDIENTES PARA LA ZONA. NO SE GARANTIZA O SUPONE UN SITIO LIBRE DE RIESGOS HIDROMETEOROLÓGICOS.
 - VERIFICAR EN CAMPO NIVELES Y PENDIENTES DE PROYECTO. EN CASO DE NO CUMPLIR CON LO MARCADO EN EL PROYECTO POR CONDICIONES PROPIAS DE LA ZONA, SE DEBERÁ AJUSTAR LOS NIVELES EN CAMPO. AJUSTANDO LAS PENDIENTES MÁXIMAS AL 6.0 % (0.06) Y ALTURA MÁXIMA DE CORDONES DE BANQUETA A 15 CM. EN SU DEFECTO, VERIFICAR CON DEPENDENCIA SUPERVISORA EL AJUSTE DE NIVELES.
 - EN CASO DE AFECTAR TAPAS DE REGISTROS PLUVIALES, REJILLAS, SANITARIOS, AGUA POTABLE, ELÉCTRICOS, TELECOMUNICACIONES, ENTRE OTROS, SE DEBERÁ RE-NIVELAR A NIVEL DE PROYECTO. SE DEBERÁ GARANTIZAR LAS PROFUNDIDADES MÍNIMAS CON BASE EN LAS ESPECIFICACIONES DE CADA ORGANISMO OPERADOR.
 - REALIZAR LIMPIEZA Y DESAZOLVE DE OBRAS PLUVIALES AFECTADAS POR PROYECTO. LA LIMPIEZA Y DESAZOLVE COMPRENDE LA LIMPIEZA EN LA SUPERFICIE E INTERIOR DE IMBORNALES (DE PISO, BANQUETA, COMBINADOS) Y CUALQUIER OBRA HIDRÁULICA COMPRENDIDA EN EL ÁREA DE PROYECTO.
 - LAS OBRAS PLUVIALES PROPUESTAS PERMITEN MITIGAR LOS EFECTOS QUE OCASIONAN LOS EVENTOS HIDROMETEOROLÓGICOS. NO OBSTANTE, NO SOLUCIONAN LA PROBLEMÁTICA EXISTENTE EN LA ZONA. POR LO TANTO, SE DEBERÁ REVISAR EL ESTUDIO HIDROLÓGICO E HIDRÁULICO.

REV	FECHA	COMENTARIOS
1	MARZO-23	PROYECTO GEOMETRICO

RESPONSABLE DE PROYECTO

DEPENDENCIA NORMATIVA

CLAVE	NORTE
CTLA-VEG-01	

NOMBRE DE PLANO

PLANTA VEGETACIÓN

NOTA:

ESTE PROGRAMA ES DE CARÁCTER PÚBLICO, NO ES PATROCINADO, NI PROMOVIDO POR PARTIDO POLÍTICO ALGUNO Y SUS RECURSOS PROVIENEN DE LOS IMPUESTOS QUE PAGAN TODOS LOS CONTRIBUYENTES, ESTÁ PROHIBIDO EL USO DE ESTE PROGRAMA CON FINES POLÍTICOS, ELECTORALES, DE LUCRO Y OTROS DISTINTOS A LOS ESTABLECIDOS.

