

**CENTRO DE TRANSFERENCIA
AV. HEBERTO CASTILLO
PLANTA DE ACCESIBILIDAD
ESCALA: 1:800**



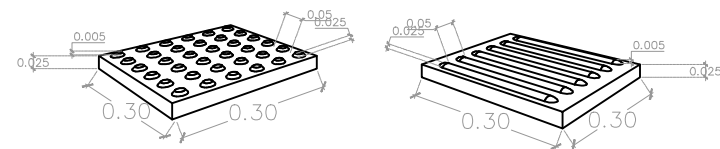


TABLA DE ACCESIBILIDAD		
SIMBOLOGIA	DESCRIPCION	CANTIDAD
	FABRICACIÓN Y COLOCACIÓN DE PROTECCIÓN PEATONAL TIPO BOLARDO, HECHO EN OBRA A BASE DE TUBO CEDA 40 DE 120 CMS DE LARGO Y 6" DE DIÁMETRO, FABRICACIÓN DE TAPA A BASE DE PLACA DE 1/4 CORTADA Y BISELADA. APLICACIÓN DE PINTURA DE ESMALTE COLOR SEGUN MUESTRA AUTORIZADA PREVIA APLICACIÓN DE PRIMARIO ANTICORROSIVO, FRANJA REFLEJANTE DE 15 CMS DE ANCHO CON PINTURA ALQUILICA COLOR BLANCO Y MATERIAL REFLEJANTE (MICROESFERAS) EN LA PARTE SUPERIOR DEL ELEMENTO INCLUYE: REFUERZO 4 VARILLAS DE 3/8" Y ESTRIBOS DE ALAMBRE #2 @ 100 CMS, AHOGADO EN EL PIEZA PARA ANCLAJE A DADO DE COMENTACION, CORTES, DESPERDICIOS, FLETES, MANOBRAS Y ACABOS, MATERIALES Y MANO DE OBRA. SERIALIZACION PREVENTIVA, INFORMATIVA Y RESTRICTIVA DEL AREA DE TRABAJO, EQUIPO Y HERRAMIENTA NECESARIOS PARA LA CORRECTA EJECUCION DEL TRABAJO, ASI COMO LA LIMPIEZA PARCIAL Y TOTAL DEL AREA Y DEL MOBILIARIO AL FINAL DE ESTA ACTIVIDAD. P.U.O.T. Y TODO LO NECESARIO PARA SU CORRECTA EJECUCION.	74.00 PZA.
	GUIA TÁCTIL ADVERTENCIA CONSTRUCCIÓN GUIA TÁCTIL ELABORADO A BASE DE LOSETA TÁCTIL DE ADVERTENCIA O CAMBIO DE DIRECCION PREFABRICADA DE CONCRETO MARCA BASALITE, DIMENSIONES 30 X 30 X 5 CM, EN COLOR AMARILLO G/4, ASENTADO CON MORTERO ADHESIVO SOBRE FIRME DE CONCRETO. INCLUYE SUMINISTRO, COLOCACION, ACOMODO, HERRAMIENTA Y MANO DE OBRA	150 PZA.

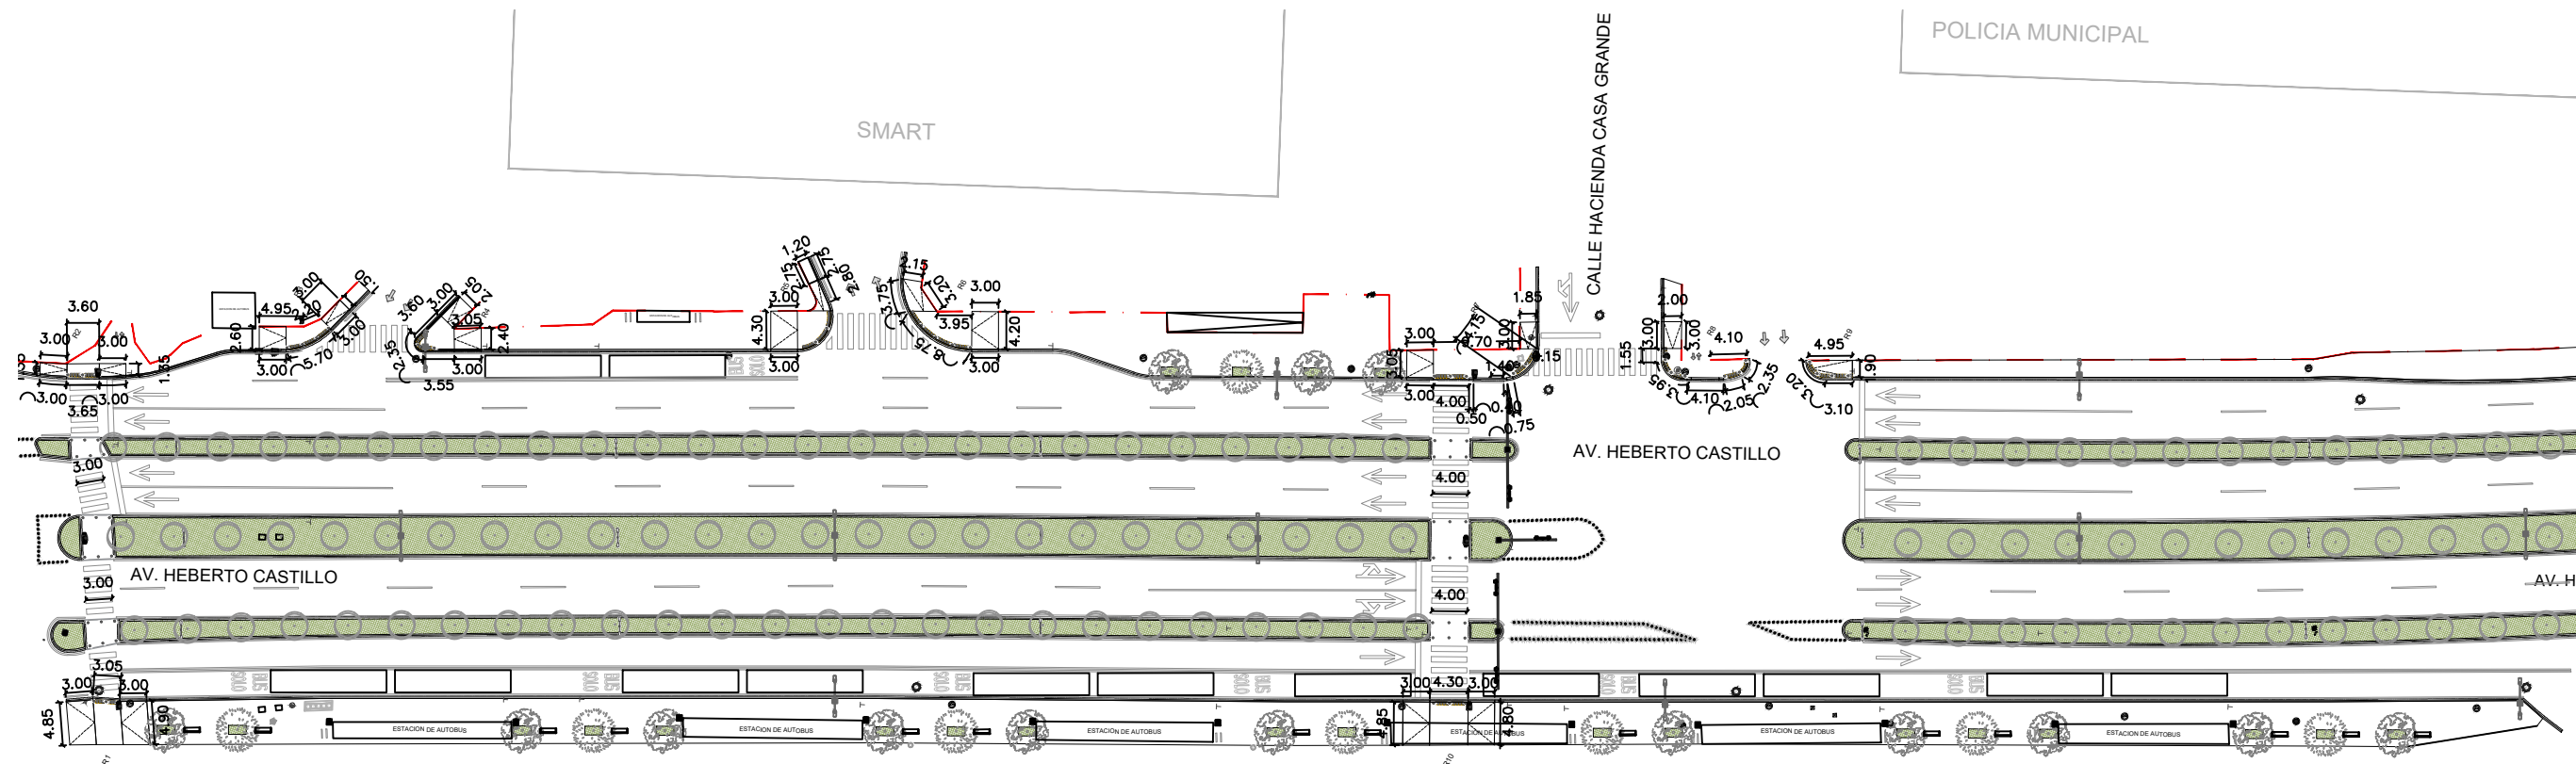

NOTA: LAS DIMENSIONES SON PROPUESTAS, SE DEBERÁ VALIDAR CON MUNICIPIO LIMITES DE PROPIEDAD DE CADA UNO DE LOS PREDIOS EN LAS ESQUINAS.

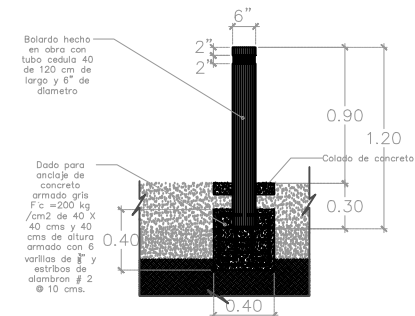

DEPENDENCIA NORMATIVA



PROYECTO

**CENTRO DE TRANSFERENCIA
AV. HEBERTO CASTILLO**

GARCÍA, N.L.


NOMENCLATURA

NPT NIVEL DE PISO TERMINADO

NB	NIVEL DE BAQUETA
NO	NIVEL DE CALLE

NC	NIVEL DE CALLE
NJ	NIVEL DE JARDÍN

SIMBOLOGÍA GENERAL

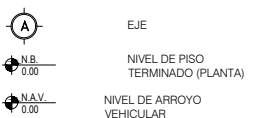

NOTAS GENERALES

- [illegible]

REV	FECHA	COMENTARIOS
-----	-------	-------------

1 23-MAR-23 PROYECTO ARQUITECTONICO

RESPONSABLE DE PROYECTO

DEPENDENCIA NORMATIVA

CLAVE

CTHEB-
ACC-01

NORTE



NOMBRE DE PLANO

**PLANTA DE
ACCESIBILIDAD U.**

NOTA:
ESTE PROGRAMA ES DE CARÁCTER PÚBLICO, NO ES PATROCINADO, NI PROMOVIDO POR PARTIDO POLÍTICO ALGUNO Y SUS RECURSOS PROVIENEN DE LOS IMPUESTOS QUE PAGAN TODOS LOS CONTRIBUYENTES. ESTÁ PROHIBIDO EL USO DE ESTE PROGRAMA CON FINES POLÍTICOS, ELECTORALES, DE LUCRO Y OTROS DISTINTOS A LOS ESTABLECIDOS.

