

**CENTRO DE TRANSFERENCIA
AV. HEBERTO CASTILLO
PLANTA DE ALUMBRADO PÚBLICO
ESCALA: 1:800**

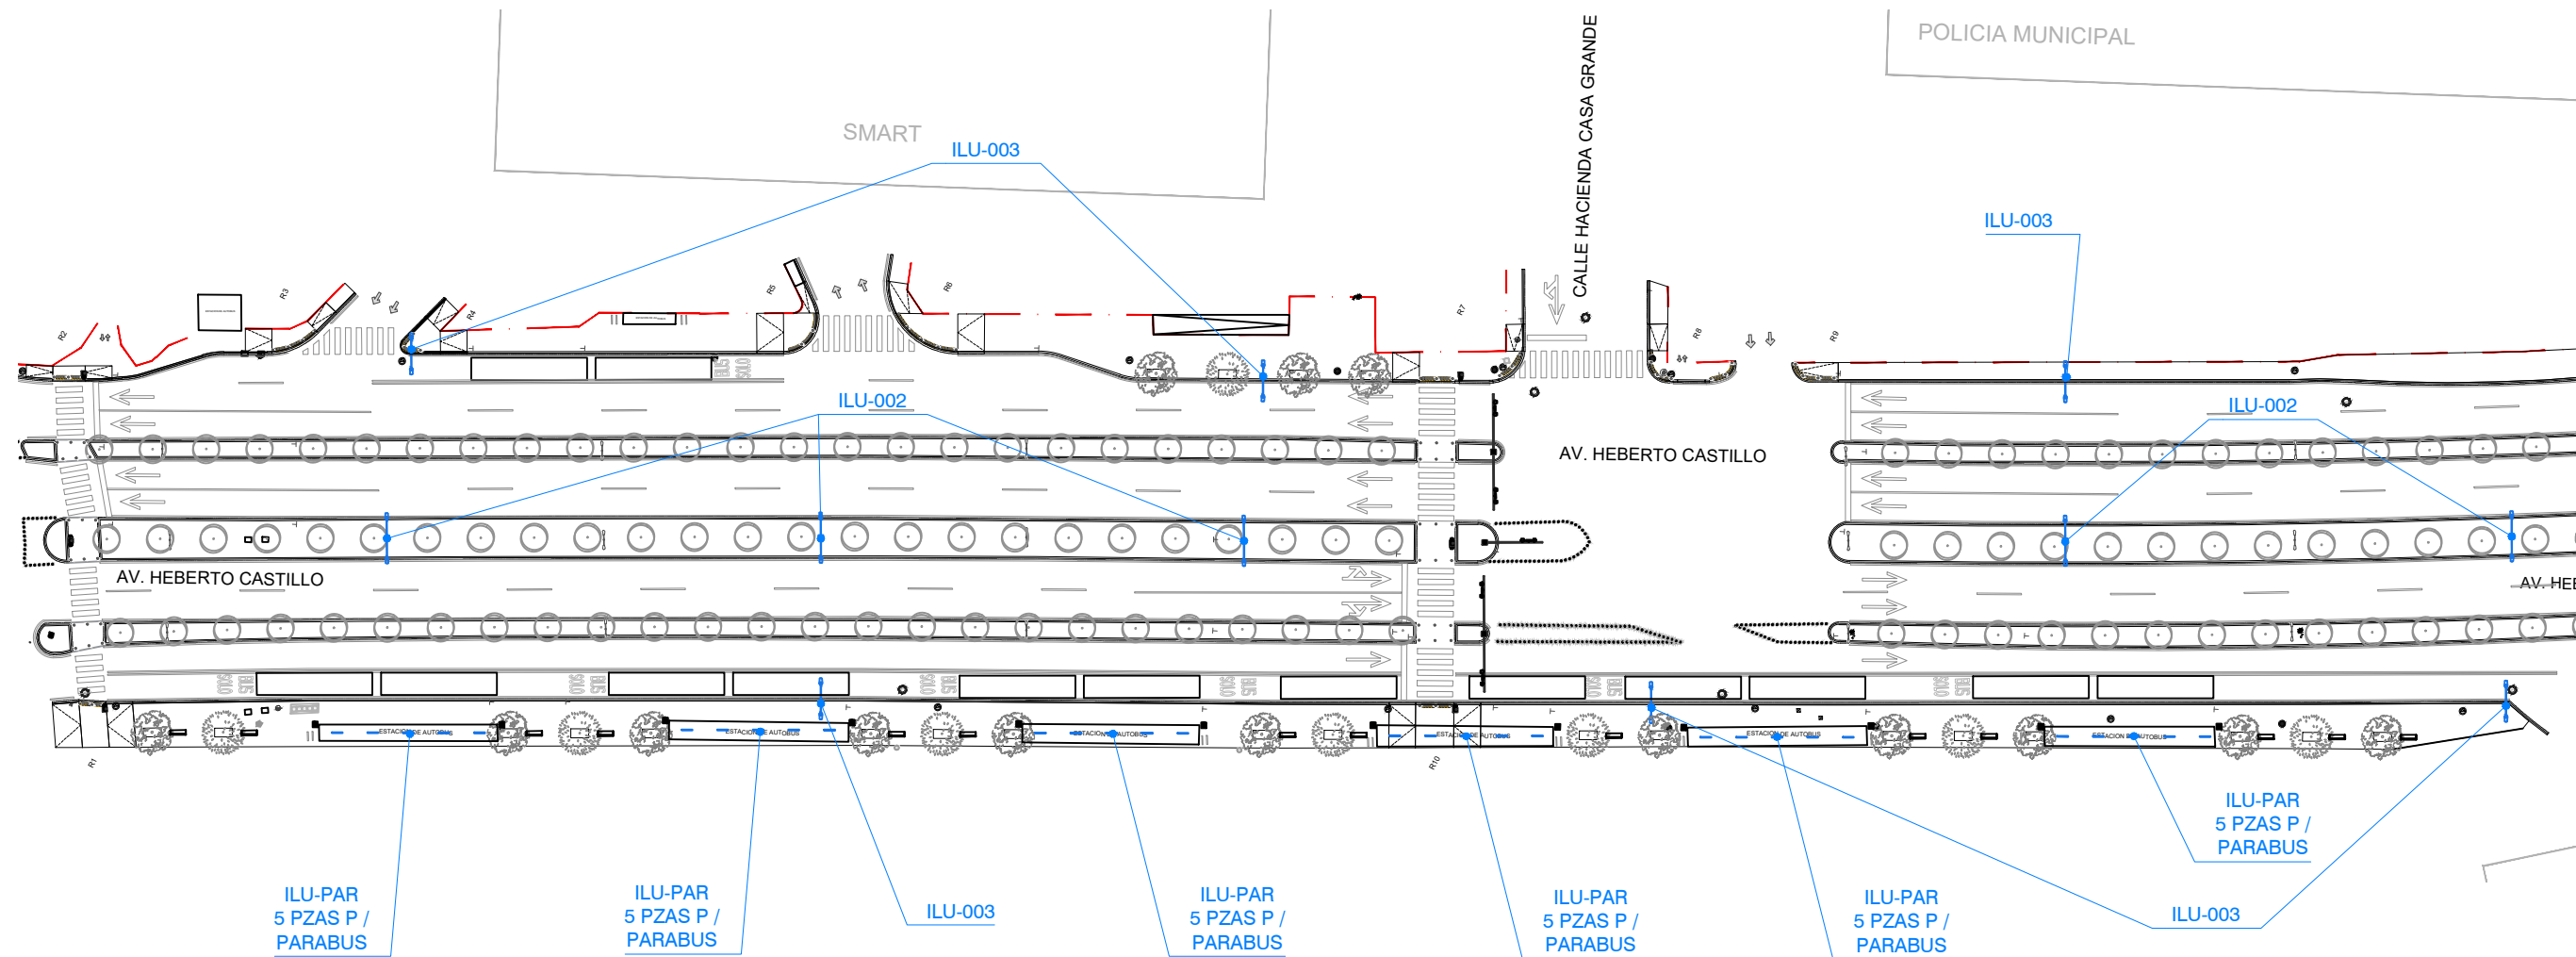


TABLA DE ILUMINACIÓN		
NOTA CLAVE	DESCRIPCIÓN	CANTIDAD/PZAS
ILU-002	POSTE PARA ALUMBRADO PÚBLICO PEATONAL SERIE CALZADA MODELO TSCP/750 DE LA MARCA FIAMMA O EQUIVALENTE, SECCIONADO EN ACERO TELESCÓPICO CON FUSTE DE 6.625" DE DIÁMETRO EN 1 METRO DE 1 LARGO, UN TRAMO DE TUBO DE 4.5" DE DIÁMETRO EN 6 METROS DE LARGO, UN TRAMO DE 3.5" DE DIÁMETRO EN 0.50 METROS, CON 2 BRAZOS TUBULARES MODELO STICK DE 1.50 MTS. DE LARGO Y 1.9" DE DIÁMETRO, ACABADO CON RECUBRIMIENTO EN PINTURA EN POLVO DE RESINAS POLIÉSTER COLOR GRIS OXFORD MATE TEXTURIZADO Y 2 LUMINARIAS VIALES MODELO MILAN DE LA MARCA FIAMMA O EQUIVALENTE, POTENCIA DE 80W-100W, MEDIDAS 57.5 X 30 X 10 CM.	5
ILU-003	POSTE PARA ALUMBRADO PÚBLICO PEATONAL SERIE CALZADA MODELO TSCP/750 DE LA MARCA FIAMMA O EQUIVALENTE, SECCIONADO EN ACERO TELESCÓPICO CON FUSTE DE 6.625" DE DIÁMETRO EN 1 METRO DE 1 LARGO, UN TRAMO DE TUBO DE 4.5" DE DIÁMETRO EN 6 METROS DE LARGO, UN TRAMO DE 3.5" DE DIÁMETRO EN 0.50 METROS, CON 2 BRAZOS TUBULARES MODELO STICK DE 1.50 MTS Y DE 0.70 MTRS DE LARGO Y 1.9" DE DIÁMETRO, ACABADO CON RECUBRIMIENTO EN PINTURA EN POLVO DE RESINAS POLIÉSTER COLOR GRIS OXFORD MATE TEXTURIZADO, CON LUMINARIA VIAL MODELO MILAN DE LA MARCA FIAMMA O EQUIVALENTE, POTENCIA DE 80W-100W, MEDIDAS 57.5 X 30 X 10 CM A 7MTRS Y LUMINARIA PEATONAL A 4.00 METROS DE ALTURA.	6
ILU-PAR	INSTALACION DE LUMINARIA (L1) DE SUSPENDER O SOBREPONER A PRUEBA DE VAPOR, CUERPO ABS, DIFUSOR DE POLICARBONATO, CON TECNOLOGIA LED. MARCA: CONSTRUILITA MODELO: IN040468NB O EQUIVALENTE EN CALIDAD Y PRECIO ESPECIFICACIONES Y PRECIO, PREVIA AUTORIZACION DE LA SUPERVISIÓN. INCLUYE: MATERIAL, ARMADO, FIJACION, CONEXIONES, CONSUMIBLES Y HERRAMIENTAS NECESARIAS PARA SU CORRECTA EJECUCION.	30

NOTA: LAS DIMENSIONES SON PROPUESTAS, SE DEBERÁ VALIDAR CON MUNICIPIO LIMITES DE PROPIEDAD DE CADA UNO DE LOS PREDIOS EN LAS ESQUINAS.



DEPENDENCIA NORMATIVA

NL

MOVILIDAD Y PLANEACIÓN URBANA

GOBIERNO DE GENERACIÓN DE RIQUEZA SOSTENIBLE


PROYECTO

**CENTRO DE TRANSFERENCIA
AV. HEBERTO CASTILLO**

GARCÍA, N.L.

NOMENCLATURA	
NPT	NIVEL DE PISO TERMINADO
NB	NIVEL DE BAQUETA
NC	NIVEL DE CALLE
NJ	NIVEL DE JARDIN

SIMBOLOGÍA GENERAL

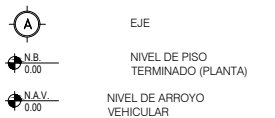

NOTAS GENERALES

- [illegible]

REV	FECHA	COMENTARIOS
1	23-MAR-23	PROYECTO ARQUITECTONICO

RESPONSABLE DE PROYECTO

DEPENDENCIA NORMATIVA

CLAVE	NORTE
CTHEB- ALU-01	

NOMBRE DE PLANO

PLANTA DE ALUMBRADO PÚBLICO

NOTA:
ESTE PROGRAMA ES DE CARÁCTER PÚBLICO, NO ES PATROCINADO, NI PROMOVIDO POR PARTIDO POLÍTICO ALGUNO Y SUS RECURSOS PROVIENEN DE LOS IMPUESTOS QUE PAGAN TODOS LOS CONTRIBUYENTES. ESTÁ PROHIBIDO EL USO DE ESTE PROGRAMA CON FINES POLÍTICOS, ELECTORALES, DE LUCRO Y OTROS DISTINTOS A LOS ESTABLECIDOS.

