

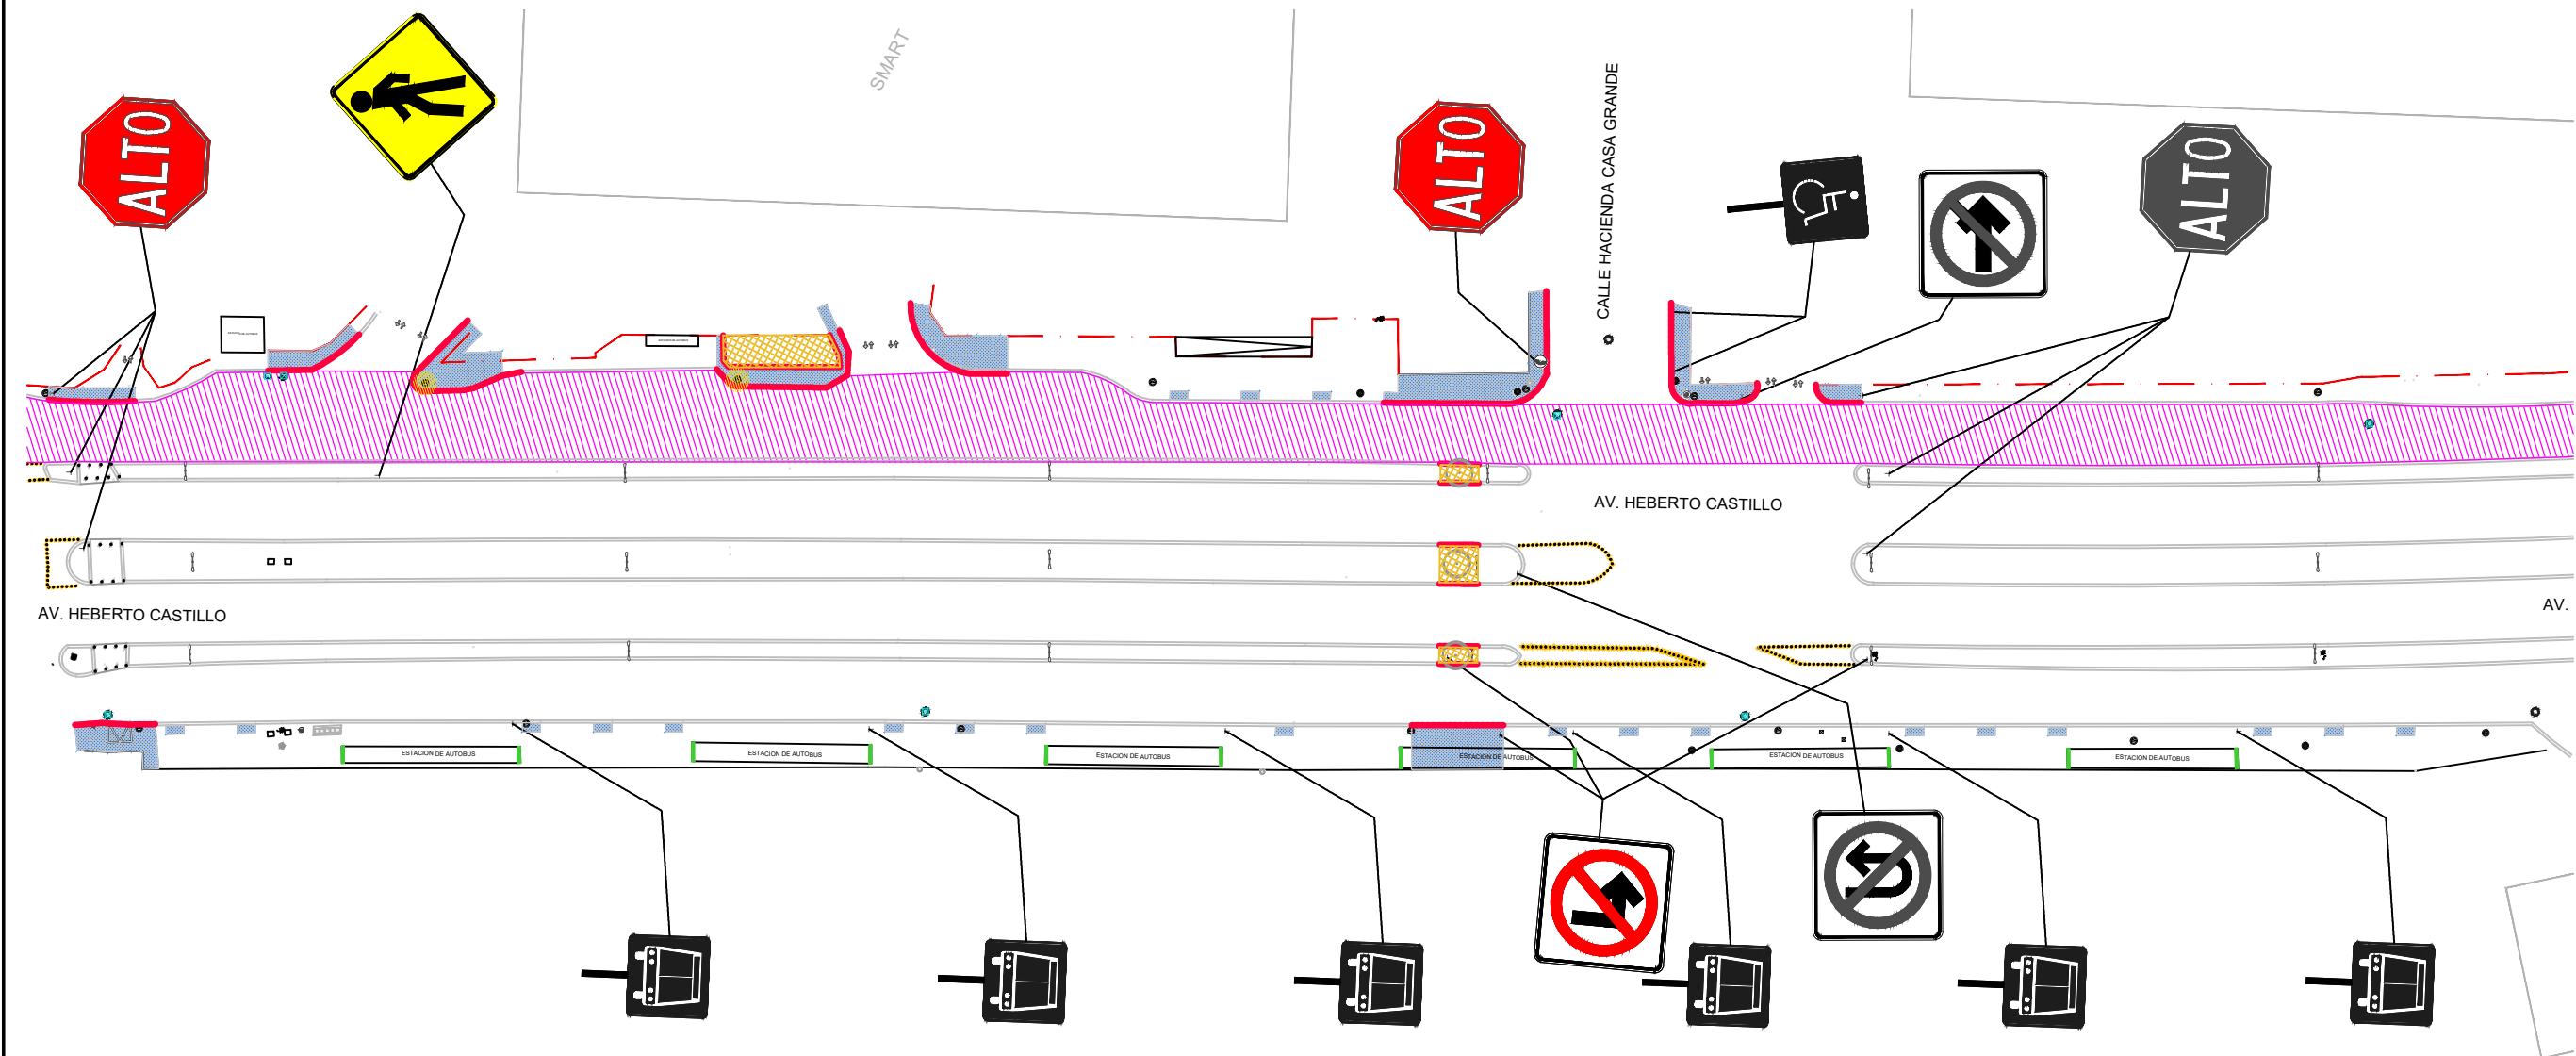


TABLA DE DEMOLICIONES		
NOTA CLAVE	DESCRIPCION	CANTIDAD
	DEMOLICION BANQUETA	374.15 M2
	DEMOLICION DE CARPETA PARA RECARPETEO	2,393.5 M2
	DEMOLICION DE CORDON	202.07 ML
	RENIVELACION DE REGISTROS	7 PZAS
	RENIVELACION DE TIERRAS	77.92 M2

TABLA DE REUBICACIÓN		
NOTA CLAVE	DESCRIPCION	CANTIDAD
	REUBICACIÓN DE POSTE MADERA (COM/CFE)	2 PZAS
	REUBICACIÓN DE SEÑALÉTICA	1 PZA
	REUBICACIÓN DE SEÑALÉTICA	4 PZA
	ÁRBOLES EXISTENTES	3 PZA

TABLA DE RETIROS		
NOTA CLAVE	DESCRIPCION	CANTIDAD
	MUPIS DE ESTACION DE PARABUS	12 PZAS
	BOLARDOS	31 PZA
	TELEFONO PÚBLICO	1 PZA
	SEÑALÉTICA EXISTENTE	1 PZA

CENTRO DE TRANSFERENCIA
AV. HEBERTO CASTILLO.
PLANTA DE DEMOLICIONES
ESCALA: 1:800

NOTA: LAS DIMENSIONES SON PROPUESTAS, SE DEBERÁ VALIDAR CON MUNICIPIO LIMITES DE PROPIEDAD DE CADA UNO DE LOS PREDIOS EN LAS ESQUINAS.



EL GOBIERNO DEL
NUEVO LEÓN



MOVILIDAD Y PLANEACIÓN URBANA
GABINETE DE GENERACIÓN DE POLÍTICAS SOSTENIBLES

DEPENDENCIA NORMATIVA

PROYECTO

CENTRO DE TRANSFERENCIA
AV. HEBERTO CASTILLO

GARCÍA, N.L.

NOMENCLATURA

NPT	NIVEL DE PISO TERMINADO
NB	NIVEL DE BANQUETA
NC	NIVEL DE CALLE
NJ	NIVEL DE JARDÍN

SIMBOLOGÍA GENERAL

	EJE
	NIVEL DE PISO TERMINADO (PLANTA)
	NIVEL DE ARROYO VEHICULAR

NOTAS GENERALES

- TODAS LAS ACOTACIONES Y NÚMEROS EN METROS.
- LA PLANTA DE PROYECTO NO DEBE SER EJECUTADA SIN LA APROBACIÓN DEL MUNICIPIO DE NUEVO LEÓN.
- EL CONTRATO DE OBRA DEBE SER EJECUTADO EN LA DIRECCIÓN DE OBRA Y LA OBRA DEBE SER EJECUTADA EN LA DIRECCIÓN DE OBRA Y LA OBRA DEBE SER EJECUTADA EN LA DIRECCIÓN DE OBRA.
- EL CONSTRUCTOR DEBE CUBRIR LA OBRA CONTINUAMENTE QUE LOS PLANOS ESTÉN ACTUALIZADOS Y ASEGURAR LA CORRECTA COORDINACIÓN CON LAS OTRAS ACTIVIDADES DE LA OBRA.
- REVISAR LOS ESTUDIOS HIDROLÓGICOS E HIDRÁULICOS PERTINENTES PARA DETERMINAR SI SE DEBE REVISAR EL ESTUDIO HIDROLÓGICO.
- VERIFICAR EN CAMPO NIVELES Y PENDIENTES DE PROYECTO EN CASO DE NO CUMPLIR CON LO MARCADO EN EL PROYECTO POR CONDICIONES PROPIAS DE LA ZONA, SE DEBERÁN AUMENTAR LOS NIVELES EN CAMPO AUMENTANDO LAS PENDIENTES MÁXIMAS A 60 % (60) Y AUMENTAR LA MANERA DE CORDONES DE BANQUETA A 10 CM EN SU DEFECTO, VERIFICAR LA PENDIENTE EN LA SUPERFICIE DE LA OBRA.
- LA CONSTRUCCIÓN DE PAVIMENTOS DEBEN SER ACEPTADA SI Y SOLO SI VIENE DERIVADO DESDE PROYECTO O BIEN ESTÁN SEÑALADOS EN EL ESTUDIO HIDROLÓGICO E HIDRÁULICO CORRESPONDIENTE, SIENDO DEBE PERMITIR EL PASO LIBRE DE LA ESCORRENTÍA SUPERFICIAL QUE SE QUE POR LAS MALPRACTICAS, SIN GENERAR AFECTACIÓN EN LA ZONA EN CASO CONTRARIO SE DEBERÁ REVISAR EL ESTUDIO HIDROLÓGICO PARA DETERMINAR LAS ALTERNATIVAS DE SOLUCIÓN PLUMAS A LA ZONA.
- EN CASO DE AFECTAR TAPAS DE REGISTROS PLUMBAS, REJILLAS, SANITARIOS, AGUA POTABLE, ELÉCTRICOS, TELECOMUNICACIONES, ENTRE OTROS, SE DEBERÁ REVISAR A MANERA DE PROYECTO DE OBRA, VERIFICAR LAS PROFUNDIDADES MINIMAS CON BASE EN LAS ESPECIFICACIONES DE CADA ORGANISMO OPERADOR.
- REVISAR LA LIMPIEZA Y DESBOLSAJE DE OBRAS PLUMBAS AFECTADAS POR PROYECTO LA LIMPIEZA Y DESBOLSAJE CORRESPONDE LA LIMPIEZA EN LA SUPERFICIE E INTERIORES DE MEDIANAS DE PISO, BANQUETA, CORDONES Y CUALQUIER OBRA HIDRÁULICA CONTENIDA EN EL ÁREA DE PROYECTO.
- LAS OBRAS PLUMBAS DEBEN SER REVISADAS PARA VERIFICAR LOS EFECTOS QUE COINCIDAN LOS EFECTOS HIDROMETEOROLÓGICOS, NO OBTENDIENDO LA SOLUCIÓN EN LA PROBLEMÁTICA EXISTENTE EN LA ZONA POR LO TANTO SE DEBERÁ REVISAR EL ESTUDIO HIDROLÓGICO E HIDRÁULICO.

REV FECHA COMENTARIOS

1	23-MAR-23	PROYECTO ARQUITECTÓNICO
---	-----------	-------------------------

RESPONSABLE DE PROYECTO

DEPENDENCIA NORMATIVA

CLAVE

CTHEB-DEM-01

NORTE

NOMBRE DE PLANO

PLANTA DE DEMOLICIONES

NOTA:

ESTE PROGRAMA ES DE CARÁCTER PÚBLICO, NO ES PATROCINADO, NI PROMOVIDO POR PARTIDO POLÍTICO ALGUNO Y SUS RECURSOS PROVIENEN DE LOS IMPUESTOS QUE PAGAN TODOS LOS CONTRIBUYENTES, ESTÁ PROHIBIDO EL USO DE ESTE PROGRAMA CON FINES POLÍTICOS, ELECTORALES, DE LUCRO Y OTROS DISTINTOS A LOS ESTABLECIDOS.



MOVILIDAD Y PLANEACIÓN URBANA
GABINETE DE GENERACIÓN DE POLÍTICAS SOSTENIBLES