



**CENTRO DE TRANSFERENCIA
AV. HEBERTO CASTILLO**

NOMENCLATURA	
NPT	NIVEL DE PISO TERMINADO
NB	NIVEL DE BAQUETA
NC	NIVEL DE CALLE
NJ	NIVEL DE JARDÍN

	EJE
	NIVEL DE PISO TERMINADO (PLANTA)
	NIVEL DE ARROYO VEHICULAR

[illegible]


1	23-MAR-23	PROYECTO ARQUITECTONICO

DEPENDENCIA NORMATIVA

CTHEB-
EA-01

PLANTA DE ESTADO ACTUAL

NOTA:
ESTE PROGRAMA ES DE CARÁCTER PÚBLICO, NO ES PATROCINADO, NI PROMOVIDO POR PARTIDO POLÍTICO, ALGUNO Y SUS RECURSOS PROVIENEN DE LOS IMPUESTOS QUE PAGAN TODOS LOS CONTRIBUYENTES. ESTÁ PROHIBIDO EL USO DE ESTE PROGRAMA CON FINES POLÍTICOS, ELECTORALES, DE LUCRO Y OTROS DISTINTOS A LOS ESTABLECIDOS.

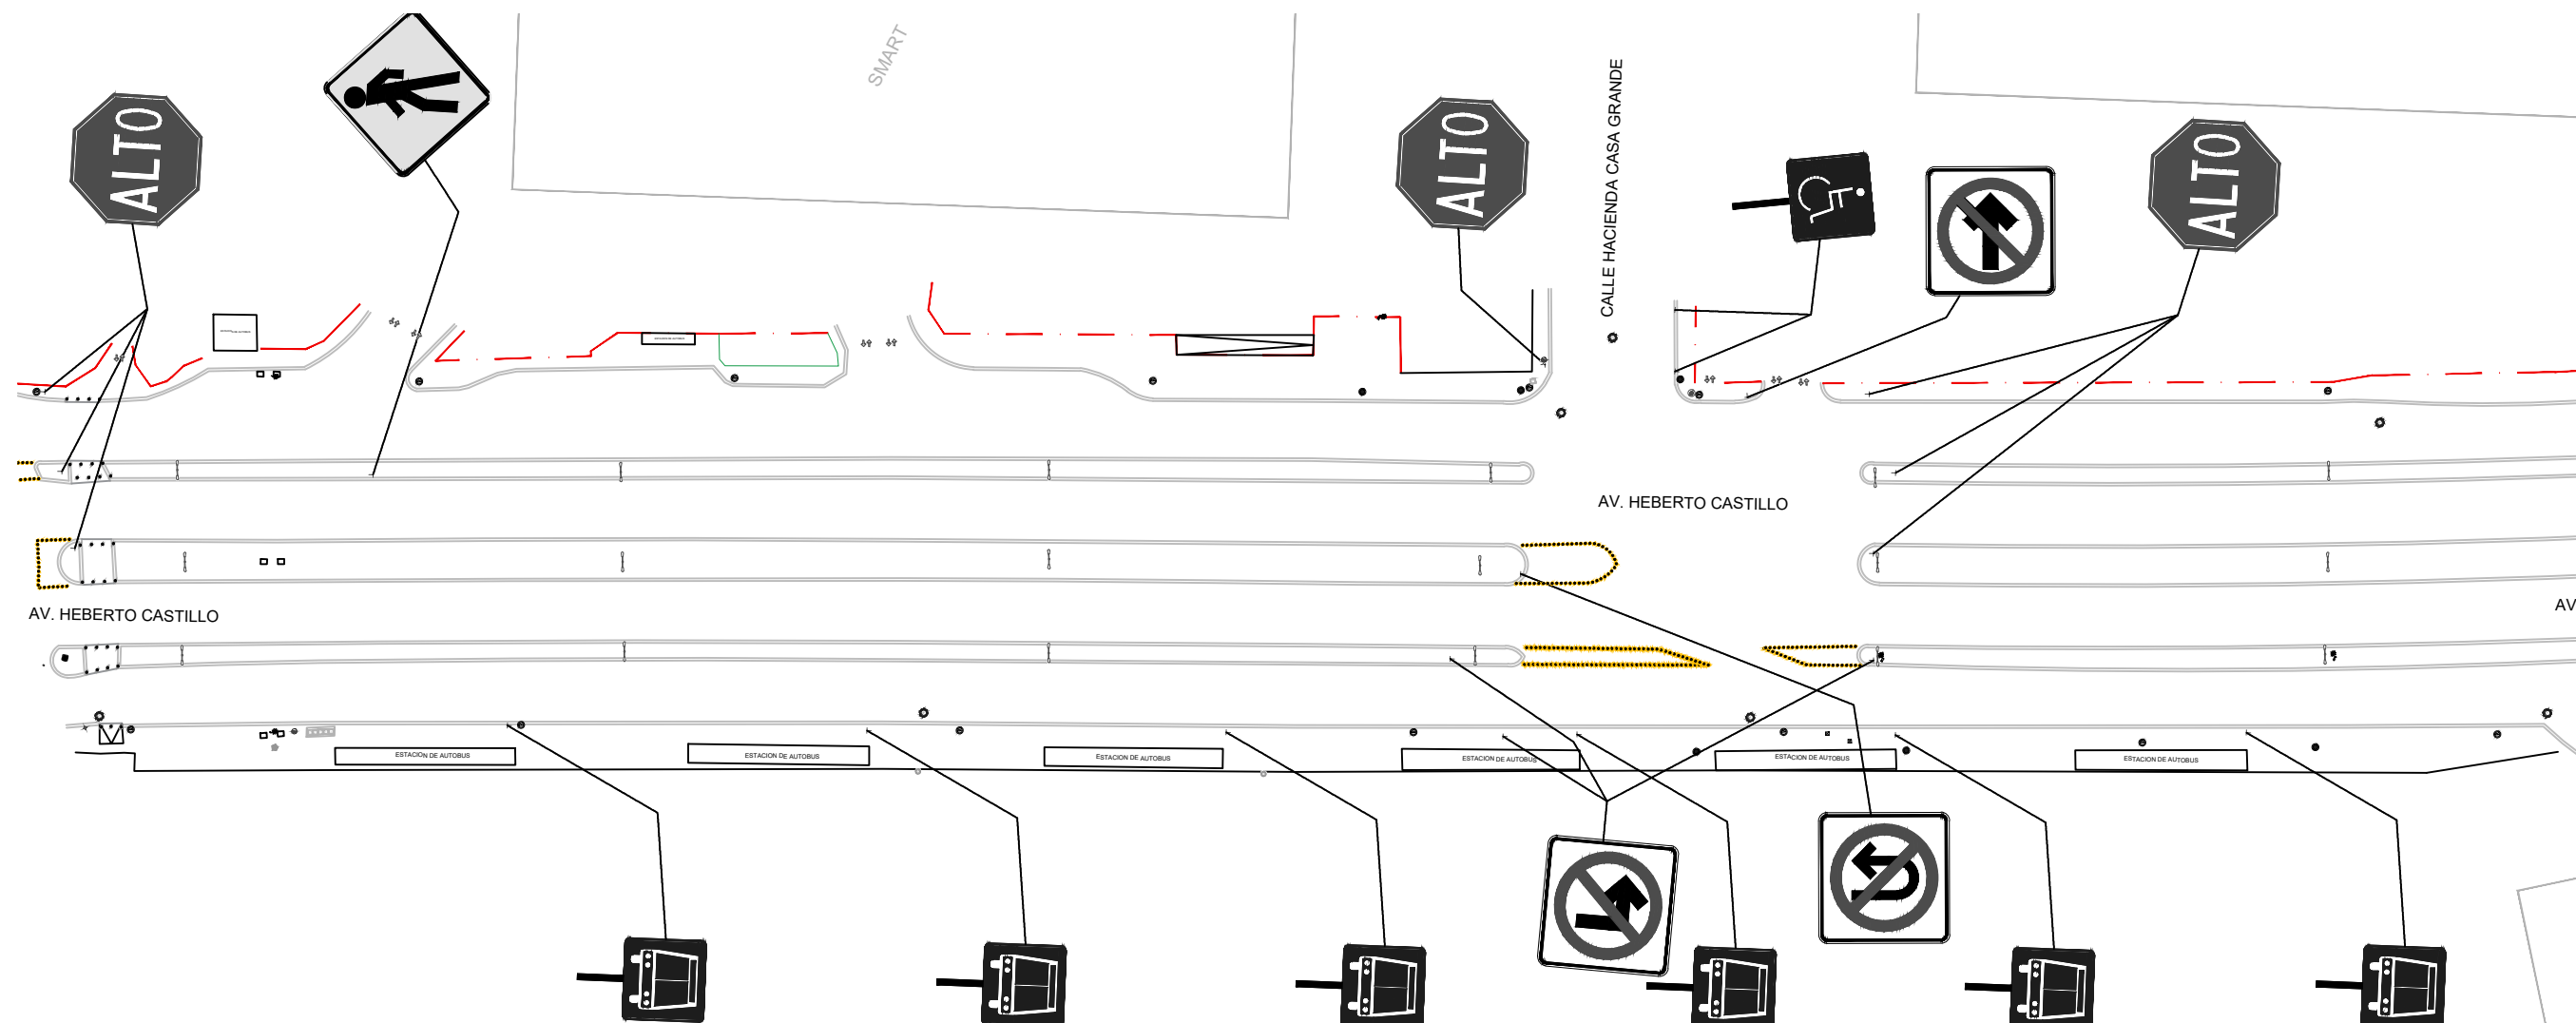

**CENTRO DE TRANSFERENCIA
AV. HEBERTO CASTILLO.
PLANTA DE ESTADO ACTUAL
ESCALA: 1:800**

NOTA: LAS DIMENSIONES SON PROPUESTAS, SE DEBERÁ VALIDAR CON MUNICIPIO LÍMITES DE PROPIEDAD DE CADA UNO DE LOS PREDIOS EN LAS ESQUINAS.