

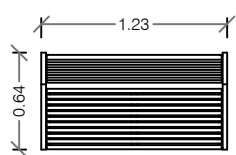


CENTRO DE TRANSFERENCIA
AV. HEBERTO CASTILLO
PLANTA DE MOBILIARIO URBANO
ESCALA: 1:800


MOBILIARIO URBANO							
CLAVE	SIMBOLOGÍA	DESCRIPCIÓN	CANTIDAD	COLOR	DIMENSIONES	MARCA	ANCLAJE
BM-001		BASURERO METALICO	12	GRIS OSCURO	0.80 x 0.58 x 0.64 M	BKT MOBILIARIO URBANO	EL ANCLAJE SERA A FIRME CON TAQUETE EXPANSIVO
BA-001		BANCA METALICA	14	GRIS OSCURO	1.20 x 0.75 x 0.63 M	BKT MOBILIARIO URBANO	EL ANCLAJE SERA A FIRME CON TAQUETE EXPANSIVO
RA-001		RACK PARA BICICLETAS	24	GRIS OSCURO	0.64 x 0.75 x 0.05 M	BKT MOBILIARIO URBANO	EL ANCLAJE SERA A FIRME CON TAQUETE EXPANSIVO

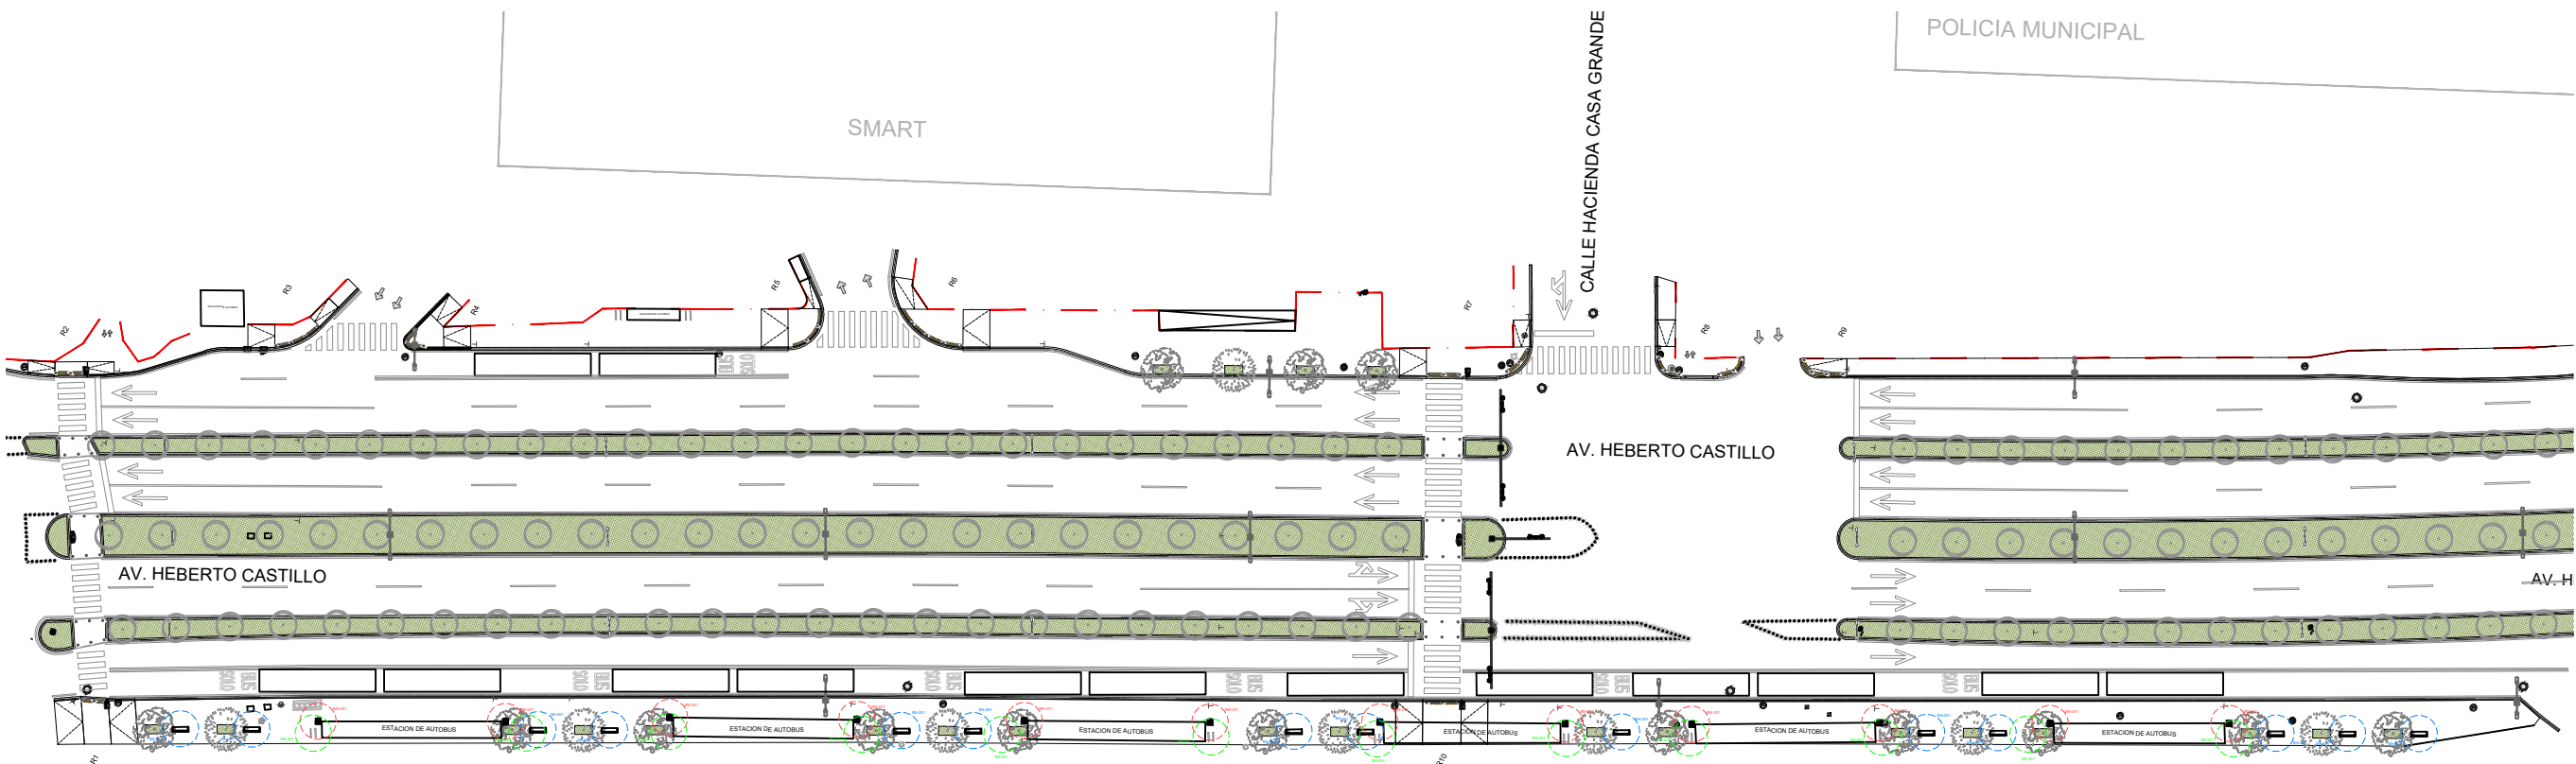


PLANTA
BANCA

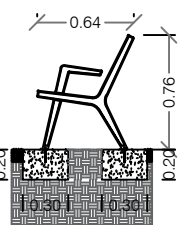


ELEVACIÓN
LATERAL BANCA

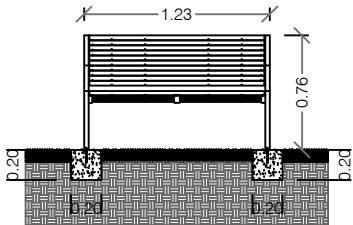


ELEVACIÓN
FRONTAL BANCA

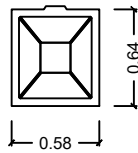


PLANTA
BASURERO

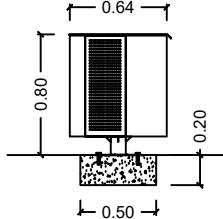


ELEVACIÓN
LATERAL
BASURERO

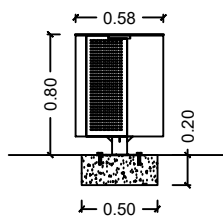


ELEVACIÓN
FRONTAL
BASURERO

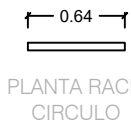

PLANTA RACK
CIRCULO

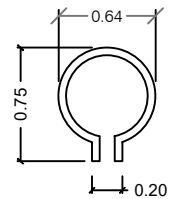

ELEVACIÓN
LATERAL
RACK CIRCULO

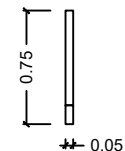

ELEVACIÓN
FRONTAL
RACK CIRCULO

NOTA: LAS DIMENSIONES SON PROPUESTAS, SE DEBERÁ VALIDAR CON MUNICIPIO LÍMITES DE PROPIEDAD DE CADA UNO DE LOS PREDIOS EN LAS ESQUINAS.



EL GOBIERNO DEL
NUEVO
NUEVO LEÓN

DEPENDENCIA NORMATIVA



PROYECTO

**CENTRO DE TRANSFERENCIA
AV. HEBERTO CASTILLO**

GARCÍA, N.L.

NOMENCLATURA

NPT NIVEL DE PISO TERMINADO
NB NIVEL DE BAQUETA
NC NIVEL DE CALLE
NJ NIVEL DE JARDÍN

SIMBOLOGÍA GENERAL



NOTAS GENERALES

- TODAS LAS ACOTACIONES Y NIVELES EN METROS.
- LA PLANTA ARQUITECTÓNICA NO SE PUEDE COPIAR SIN EL CONSENTIMIENTO DEL AUTOR.
- EL CONCEPTO DE OBRA DEBEN SER CONSIDERADOS LOS PLANOS ESTÉN ACTUALIZADOS Y ASEGURAR LA CORRECTA COORDINACIÓN CON LAS OTRAS ACTIVIDADES DE LA OBRA.
- REVISAR LOS ESTUDIOS HIDROLÓGICOS E HIDRÁULICOS PERTINENTES PARA DETERMINAR SI DEBE REVISARSE EL DISEÑO.
- VERIFICAR EN CAMPO NIVELES Y PENDIENTES DE PROYECTO, EN CASO DE NO CUMPLIR CON LO MARCADO EN EL PROYECTO POR CONDICIONES PROPIAS DE LA ZONA, SE DEBERÁN APLICAR LOS NIVELES EN CAMPO AUMENTANDO LAS PENDIENTES MINIMAS AL 60 % (60) Y ALTURA MINIMA DE CORREDORES DE BANQUETA A 15 CM EN SU DEFECTO, VERIFICAR CON DEPENENCIA SUPERVISORA AJUSTE DE NIVELES.
- LA CONSTRUCCIÓN DE POMPENINOS SERA ACEPTADA SI Y SOLO SI, NIEN DERIVADOS DESDE PROYECTO O BIEN ESTÁN SEÑALADOS EN EL ESTUDIO HIDROLÓGICO E HIDRÁULICO CORRESPONDIENTE, LOS CUALS DEBERÁN PERMITIR EL PASO LIBRE DE LA ESCORRENTÍA SUPERFICIAL, QUE SI, QUE, POR LAS VARIACIONES, SIN GENERAL AFECTACIÓN DE NIVELACIÓN EN LA ZONA EN CASO CONTRARIO SE DEBERÁ REVISAR EL ESTUDIO HIDROLÓGICO PARA DETERMINAR LAS ALTERNATIVAS DE SOLUCIÓN PLUMILL A LA ZONA.
- EN CASO DE AFECTAR TAPAS DE REGISTROS PLUMILL, REJILLAS, SANITARIOS, AGUA POTABLE, ELÉCTRICOS, TELECOMUNICACIONES, ENTRE OTROS, SE DEBERÁ REVISAR A MANERA DE PROYECTO, DEBERÁ QUEDAR LAS PROPIEDADES ANEXAS CON BASE EN LAS ESPECIFICACIONES DE CADA ORGANISMO OPERADOR.
- REVISAR LA LÍNEA Y DESVIACIÓN DE OBRAS PLUMILLAS AFECTADAS POR PROYECTO LA LÍNEA Y DESVIACIÓN CORRESPONDE LA LÍNEA EN LA SUPERFICIE E INTERIOR DE MOBILIDADES DE PISO, BANQUETA, CORREDORES Y CUALQUIER OTRA HIDRÁULICA CORRESPONDIENTE AL NIVEL DE PROYECTO.
- LA CONSTRUCCIÓN DE POMPENINOS DEBERÁ TENER EN CUENTA LOS EFECTOS QUE OCASIONAN LOS VIENTOS, HIDROMETEOROLÓGICOS, NO OBTENER, NO SOLUCIONAR LA PROBLEMÁTICA EXISTENTE EN LA ZONA POR LO TANTO SE DEBERÁ REVISAR EL ESTUDIO HIDROLÓGICO E HIDRÁULICO.

REV FECHA COMENTARIOS

1 23-MAR-23 PROYECTO ARQUITECTÓNICO

RESPONSABLE DE PROYECTO

DEPENDENCIA NORMATIVA

CLAVE

**CTHEB-
MOB-01**

NORTE



NOMBRE DE PLANO

**PLANTA DE
MOBILIARIO URBANO**

NOTA:

ESTE PROGRAMA ES DE CARÁCTER PÚBLICO, NO ES PATROCINADO, NI PROMOVIDO POR PARTIDO POLÍTICO ALGUNO Y SUS RECURSOS PROVIENEN DE LOS IMPUESTOS QUE PAGAN TODOS LOS CONTRIBUYENTES. ESTÁ PROHIBIDO EL USO DE ESTE PROGRAMA CON FINES POLÍTICOS, ELECTORALES, DE LUCRO Y OTROS DISTINTOS A LOS ESTABLECIDOS.

