


CENTRO DE TRANSFERENCIA
AV. HEBERTO CASTILLO
PLANTA DE RADIOS DE GIRO
ESCALA: 1:800

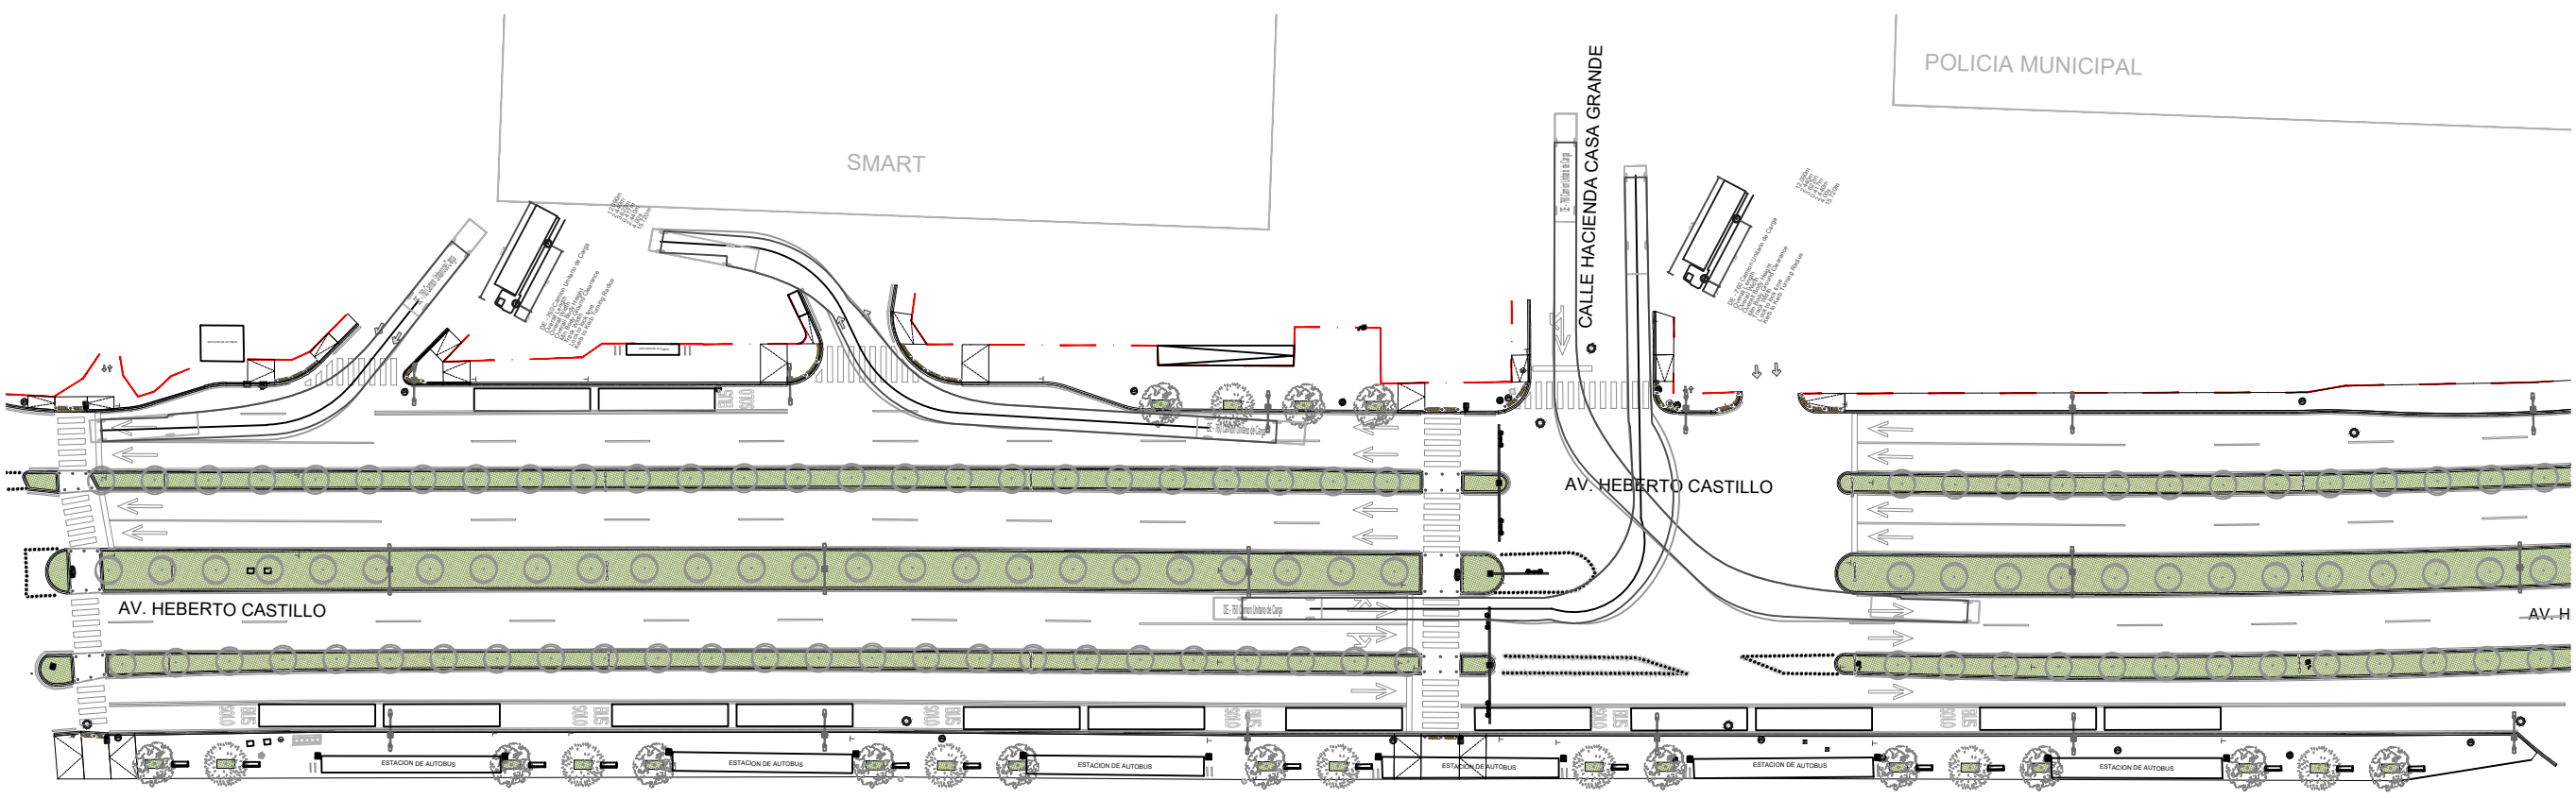

NOTA: LAS DIMENSIONES SON PROPUESTAS, SE DEBERÁ VALIDAR CON MUNICIPIO LIMITES DE PROPIEDAD DE CADA UNO DE LOS PREDIOS EN LAS ESQUINAS.



DEPENDENCIA NORMATIVA
NL
MOVILIDAD Y PLANEACIÓN URBANA
GABINETE DE GENERACIÓN DE POLÍTICAS PÚBLICAS

PROYECTO
**CENTRO DE TRANSFERENCIA
AV. HEBERTO CASTILLO**

GARCÍA, N.L.
NOMENCLATURA
NPT NIVEL DE PISO TERMINADO
NB NIVEL DE BAQUETA
NC NIVEL DE CALLE
NJ NIVEL DE JARDÍN

SIMBOLOGÍA GENERAL
EJE
N.B. 0.00 NIVEL DE PISO TERMINADO (PLANTA)
N.A.V. 0.00 NIVEL DE ARROYO VEHICULAR

NOTAS GENERALES
• TODAS LAS ACOTACIONES Y NIVELES EN METROS.
• LAS ANOTACIONES DESEÑADAS EN ESTE PLANO DEBEN SER EJECUTADAS EN EL TERRENO DE ACUERDO A LAS DIMENSIONES Y NIVELES INDICADOS EN ESTE PLANO, DEBIENDO SOMETERSE A LA DIRECCIÓN DE OBRA PARA LA CORRECTA COORDINACIÓN CON LAS OTRAS ACTIVIDADES DE LA OBRA.
• REVISAR LOS ESTUDIOS HIDROLÓGICOS E HIDRÁULICOS PERTINENTES PARA DETERMINAR SI DEBE REVISARSE EL DISEÑO.
• VERIFICAR EN CAMPO NIVELES Y PENDIENTES DE PROYECTO. EN CASO DE NO CUMPLIR CON LO MARCADO EN EL PROYECTO POR CONDICIONES PROPIAS DE LA ZONA, SE DEBERÁN AUSTAR LOS NIVELES EN CAMPO AUSTANDO LAS PENDIENTES MÁXIMAS AL 60 % (60) Y ALTURA MÁXIMA DE CORDONES DE BANQUETA A 15 CM EN SU DEFECTO. VERIFICAR CONDICIONES EN SUPERFICIE Y AJUSTE DE NIVELES.
• LA CONSTRUCCIÓN DE PORMENOS SERÁ ACEPTADA SI Y SOLO SI, NIEN DERIVADOS DESDE PROYECTO O BIEN ESTÁN SEÑALADOS EN EL ESTUDIO HIDROLÓGICO E HIDRÁULICO CORRESPONDIENTE. LOS DISEÑOS DEBEN PERMITIR EL PASO LIBRE DE LA ESCORRENTÍA SUPERFICIAL, QUE, SI QUE, POR LAS MANIOBRAS, SIN GENERAR AFECTACIÓN DE SUDADACIÓN EN LA ZONA EN CASO CONTRARIO SE DEBERÁN REVISAR EL ESTUDIO HIDROLÓGICO PARA DETERMINAR LAS ALTERNATIVAS DE SOLUCIÓN PLUMILL A LA ZONA.
• EN CASO DE AFECTAR TAPAS DE REGISTROS PLUMILL, REJILLAS, SANITARIOS, AGUA POTABLE, ELÉCTRICOS, TELECOMUNICACIONES, ENTRE OTROS, SE DEBERÁ REVISAR A MANERA DE PROYECTO, DEBERÁ GUARDAR LAS PROPIEDADES HÍDRICAS CON BASE EN LAS ESPECIFICACIONES DE CADA ORGANISMO OPERADOR.
• REVISAR LA PLAZA Y DESARROLLO DE OBRAS PLUMILLAS AFECTADAS POR PROYECTO LA LIMPIEZA Y DESARROLLO COMPRENDE LA LIMPIEZA EN LA SUPERFICIE E INTERIOR DE IMBORALES DE PISO, BANQUETA, CORDONES Y CUALQUIER OTRA HERRAJA COMPRENDE EN EL ÁREA DE PROYECTO.
• LAS OBRAS PLUMILLAS DEBEN SER REVISADAS PARA MITIGAR LOS EFECTOS QUE OCASIONAN LOS BIENES HIDROMETEOROLÓGICOS, NO OBTENIENDO, NO SOLUCIONAN LA PROBLEMÁTICA EXISTENTE EN LA ZONA POR LO TANTO SE DEBERÁ REVISAR EL ESTUDIO HIDROLÓGICO E HIDRÁULICO.

REV	FECHA	COMENTARIOS
1	23-MAR-23	PROYECTO ARQUITECTÓNICO

RESPONSABLE DE PROYECTO

DEPENDENCIA NORMATIVA

CLAVE
CTHEB-RADIOS

NORTE

NOMBRE DE PLANO
**PLANTA
RADIOS DE GIRO**

NOTA:
ESTE PROGRAMA ES DE CARÁCTER PÚBLICO, NO ES PATROCINADO, NI PROMOVIDO, POR PARTIDO POLÍTICO ALGUNO Y SUS RECURSOS PROVIENEN DE LOS IMPUESTOS QUE PAGAN TODOS LOS CONTRIBUYENTES. ESTÁ PROHIBIDO EL USO DE ESTE PROGRAMA CON FINES POLÍTICOS, ELECTORALES, DE LUCRO Y OTROS DISTINTOS A LOS ESTABLECIDOS.

