


**CENTRO DE TRANSFERENCIA
AV. HEBERTO CASTILLO
PLANTA DE ACCESIBILIDAD
ESCALA: 1:100**

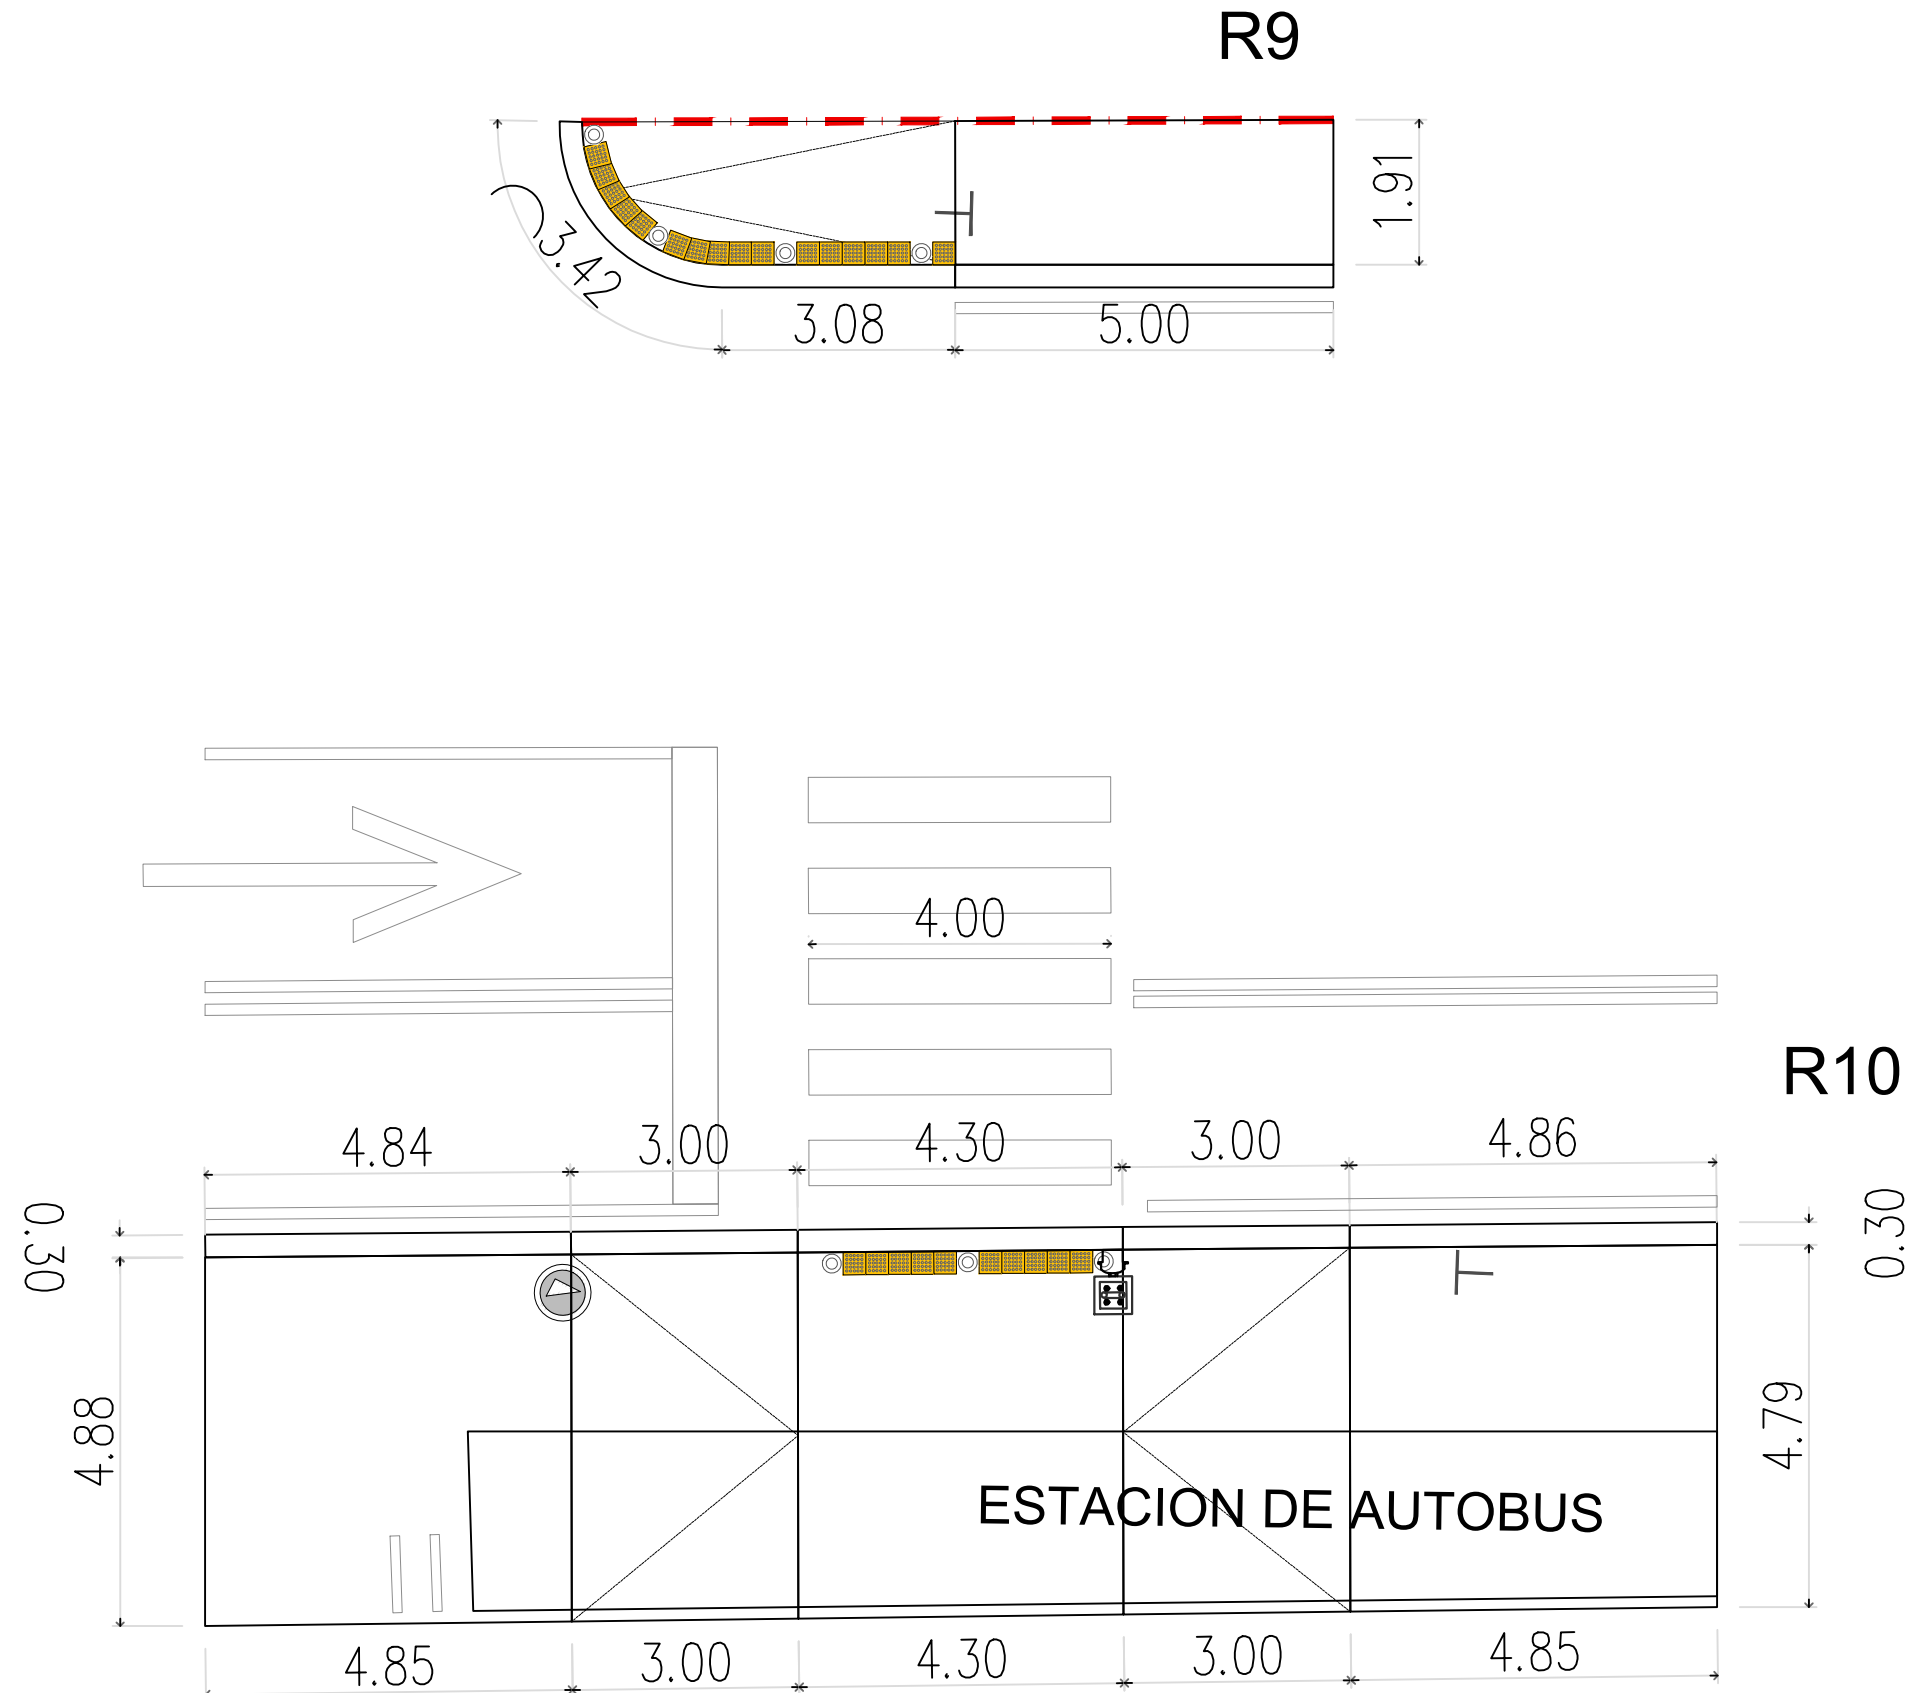

NOTA: LAS DIMENSIONES SON PROPUESTAS, SE DEBERÁ VALIDAR CON MUNICIPIO LIMITES DE PROPIEDAD DE CADA UNO DE LOS PREDIOS EN LAS ESQUINAS.



EL GOBIERNO DEL
NUEVO
NUEVO LEÓN

DEPENDENCIA NORMATIVA



PROYECTO


**CENTRO DE TRANSFERENCIA
AV. HEBERTO CASTILLO**

GARCÍA, N.L.

NOMENCLATURA

NPT	NIVEL DE PISO TERMINADO
NB	NIVEL DE BAQUETA
NC	NIVEL DE CALLE
NJ	NIVEL DE JARDÍN

SIMBOLOGÍA GENERAL

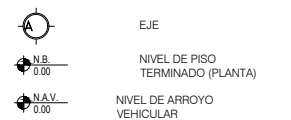

NOTAS GENERALES

- [illegible]

REV	FECHA	COMENTARIOS
1	23-MAR-23	PROYECTO ARQUITECTONICO

RESPONSABLE DE PROYECTO

DEPENDENCIA NORMATIVA

CLAVE

CTHEB-
ACC-DET-03



NOMBRE DE PLANO

PLANTA DE DETALLE DE RAMPAS

NOTA:

ESTE PROGRAMA ES DE CARÁCTER PÚBLICO, NO ES PATROCINADO, NI PROMOVIDO POR PARTIDO POLÍTICO ALGUNO Y SUS RECURSOS PROVIENEN DE LOS IMPUESTOS QUE PAGAN TODOS LOS CONTRIBUYENTES. ESTÁ PROHIBIDO EL USO DE ESTE PROGRAMA CON FINES POLÍTICOS, ELECTORALES, DE LUCRO Y OTROS DISTINTOS A LOS ESTABLECIDOS.

