


CENTRO DE TRANSFERENCIA
AV. HEBERTO CASTILLO
PLANTA ARQUITECTONICA
ESCALA: 1:800

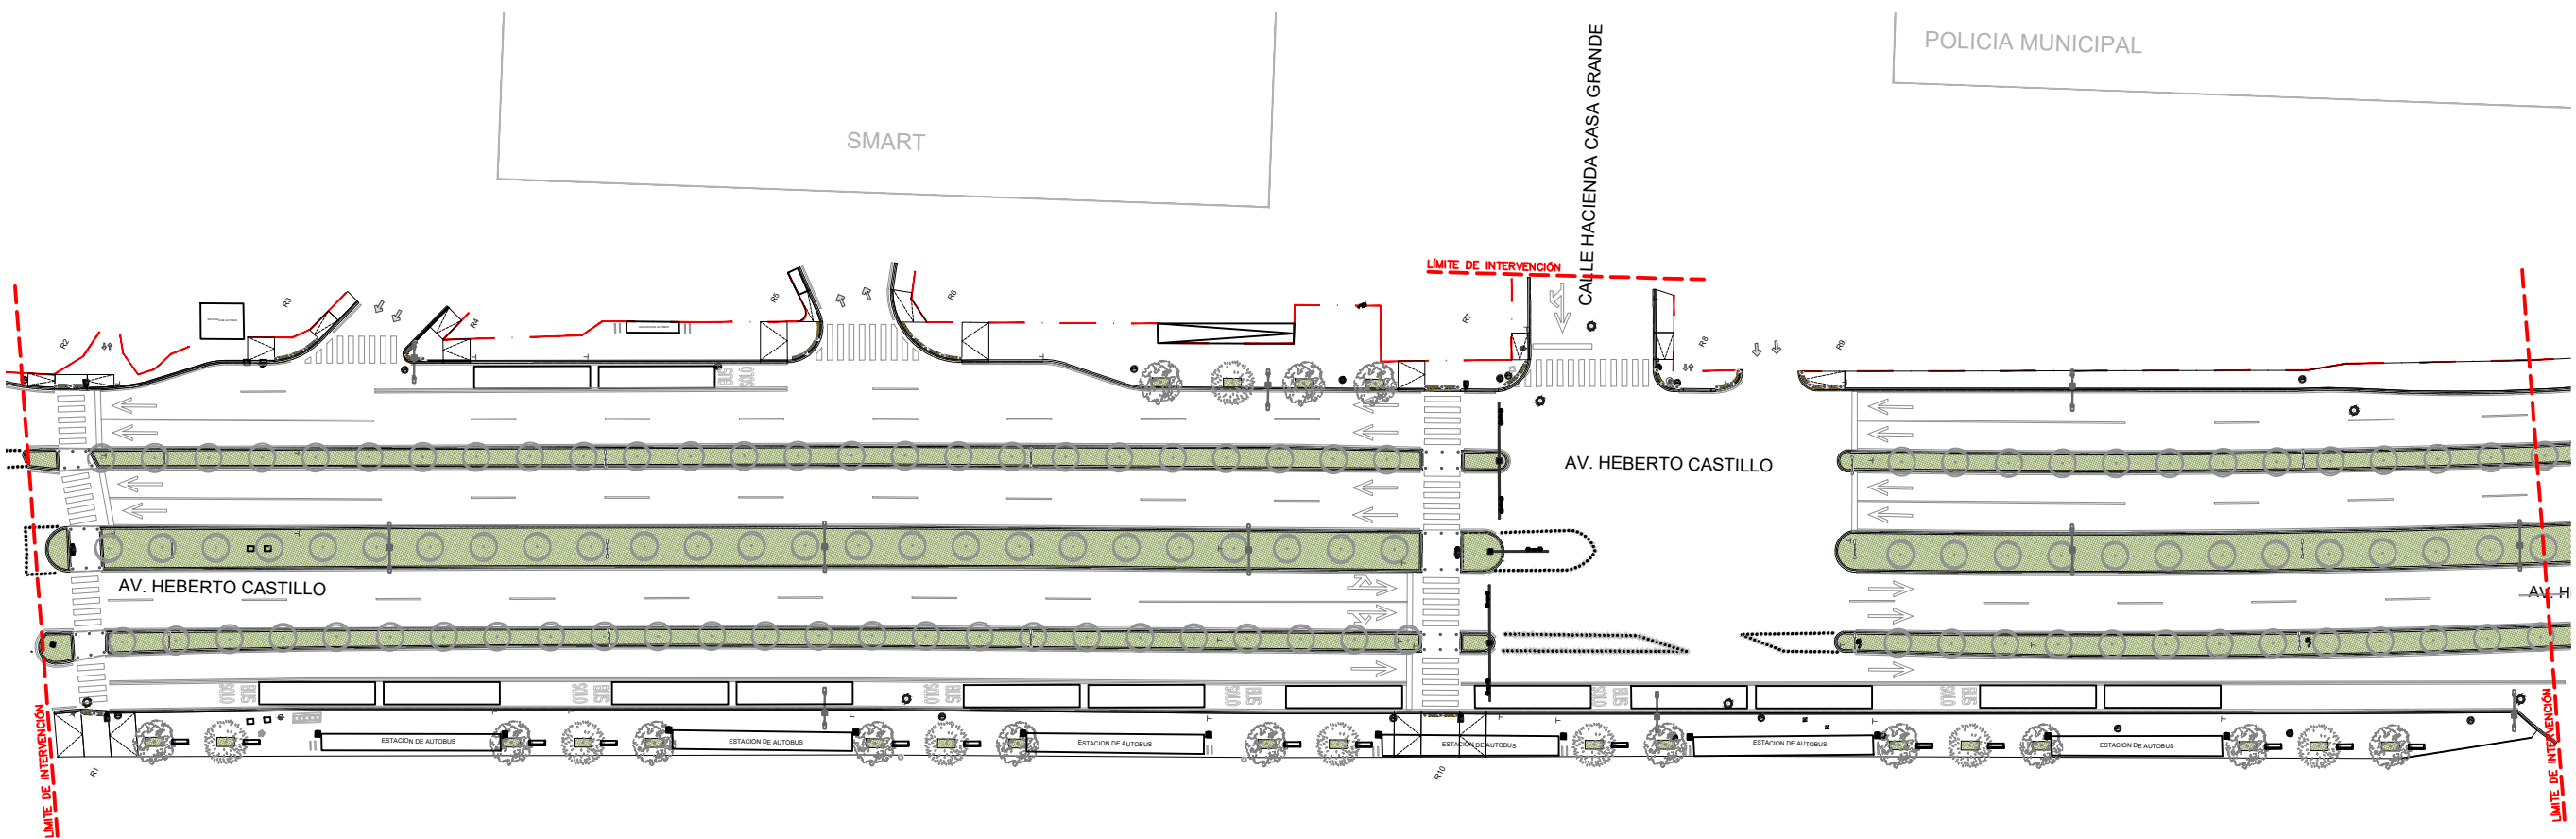

SIMBOLOGIA

- POSTE DE CFE CONCRETO
- POSTE DE CFE MADERA
- POSTE DE CFE CONCRETO CON TRANSFORMADOR
- POSTE DE CFE MADERA CON TRANSFORMADOR
- TORRE DE ALTA TENSION
- POSTE DE TELECOMUNICACIONES
- RETENIDA
- POSTE CON CAMARAS DE SEGURIDAD
- ARBOTANTE EXISTENTE DOBLE
- ARBOTANTE EXISTENTE SENCILLA
- FIBRA OPTICA
- TUBERIA DE PEMEX
- POZO DE VISTA
- VALVULA DE AGUA
- POZO DE AGUA
- TOMA DE GAS
- MEDIDOR DE AGUA
- MEDIDOR DE CFE
- MEDIDOR DE GAS
- TELEFONO PUBLICO
- REJILLA
- ACCESO
- ARBOL Ø= 20 CM
- ARBOL Ø= 30 CM
- ARBOL Ø= 40 CM
- ARBOL Ø= 50 CM

ARBOL Ø= 10 CM

PALMA

PUNTO DE CONTROL

HIDRANTE

ANUNCIO

REGISTRO SIN IDENTIFICAR

REGISTRO AGUA Y DRENAJE

REGISTRO LUZ

REGISTRO GAS

REGISTRO TELECOMUNICACIONES

LUMINARIA PROYECTO DOBLE

LUMINARIA PROYECTO SENCILLA

BOTE PARA BASURA

BOYAS

PARABUS

SEMAFORO

BOCA TORMENTA

PANORAMICO

LÍMITE PROPIEDAD

MALLA

JARDINERA

CORDON

BANQUETA

CANAL PLUVIAL

CARPETA

BARRERA METALICA

MURO

CURVA DE NIVEL A CADA 20 cm

CURVA DE NIVEL A CADA 2 METRO

COLUMNA

BOLARDO

ALCANTARILLA

NOTA: LAS DIMENSIONES SON PROPUESTAS, SE DEBERÁ VALIDAR CON MUNICIPIO LÍMITES DE PROPIEDAD DE CADA UNO DE LOS PREDIOS EN LAS ESQUINAS.

EL GOBIERNO DEL
NUEVO LEÓN

DEPENDENCIA NORMATIVA

MOVILIDAD Y PLANEACIÓN URBANA
GABINETE DE GENERACIÓN DE POLÍTICAS PÚBLICAS

PROYECTO

**CENTRO DE TRANSFERENCIA
AV. HEBERTO CASTILLO**

GARCÍA, N.L.

NOMENCLATURA

NPT NIVEL DE PISO TERMINADO
NB NIVEL DE BAQUETA
NC NIVEL DE CALLE
NJ NIVEL DE JARDÍN

SIMBOLOGÍA GENERAL

A EJE
N.B. 0.00 NIVEL DE PISO TERMINADO (PLANTA)
N.A.V. 0.00 NIVEL DE ARROYO VEHICULAR

NOTAS GENERALES

- TODAS LAS ACOTACIONES Y NIVELES EN METROS.
- LA PLANTA ARQUITECTÓNICA SE BASA EN LOS DATOS DE LOS PLANOS DE LA OBRA, ANTES DE EJECUTAR LAS OBRAS, SE DEBERÁ VALIDAR LAS DIMENSIONES Y NIVELES INDICADOS EN ESTE PLANO, DEBIDO SOMETER A LA DIRECCIÓN DE OBRAS PARA SU VALIDACIÓN Y APROBACIÓN.
- EL CONDUCTOR DE OBRAS DEBERÁ VERIFICAR CONTINUAMENTE QUE LOS PLANOS ESTÉN ACTUALIZADOS Y ADECUADOS PARA LA CORRECTA COORDINACIÓN CON LAS OBRAS ACTUALES DE LA OBRA.
- REVISAR LOS ESTUDIOS HIDROLÓGICOS E HIDRÁULICOS PERTINENTES PARA DETERMINAR SI DEBE REVISAR EL ESTUDIO HIDROLÓGICO.
- VERIFICAR EN CAMPO NIVELES Y PENDIENTES DE PROYECTO, EN CASO DE NO CUMPLIR CON LO MARCADO EN EL PROYECTO POR CONDICIONES PROPIAS DE LA ZONA, SE DEBERÁN APLICAR LOS NIVELES EN CAMPO, AUMENTANDO LAS PENDIENTES MINIMAS AL 60 % 60% Y ALTURA MINIMA DE CORDONES DE BANQUETA A 15 CM EN SU DEFECTO, VERIFICAR CONDICIONES EN SUPERFICIE ALISTE DE NIVELES.
- LA CONSTRUCCIÓN DE PONTONES SERÁ ACEPTADA SI Y SOLO SI, SIEMPRE QUE SEAN DISEÑADOS DESDE PROYECTO O BIEN ESTÉN SEÑALADOS EN EL ESTUDIO HIDROLÓGICO, E HIDRÁULICO CORRESPONDIENTE, ESTOS DEBERÁN PERMITIR EL PASO LIBRE DE LA ESCORRENTÍA SUPERFICIAL, QUE SE QUE, POR LAS VARIACIONES SIN, GENERAR AFECTACIÓN DE INUNDACIÓN EN LA ZONA, EN CASO CONTRARIO, SE DEBERÁ REVISAR EL ESTUDIO HIDROLÓGICO PARA DETERMINAR LAS ALTERNATIVAS DE SOLUCIÓN PLUVIAL A LA ZONA.
- EN CASO DE AFECTAR TAPAS DE REGISTROS PLUVIALES, REJILLAS, SANITARIOS, AGUA POTABLE, ELÉCTRICOS, TELECOMUNICACIONES, ENTRE OTROS, SE DEBERÁ REVISAR A NIVEL DE PROYECTO, DEBERÁ SUPERVISAR LAS PROPIEDADES HUMANAS CON BASE EN LAS ESPECIFICACIONES DE CADA ORGANISMO OPERADOR.
- REVISAR LA LIMPIEZA Y DESARROLLO DE OBRAS PLUVIALES AFECTADAS POR PROYECTO, LA LIMPIEZA Y DESARROLLO CORRESPONDIENTE LA LIMPIEZA EN LA SUPERFICIE E INTERIORE DE IMBORNAL DE PISO, BANQUETA, CORDONES Y CUALQUIER OBRAS HIDRÁULICAS COMPRENDIDAS EN EL ÁREA DE PROYECTO.
- LAS OBRAS PLUVIALES DEBERÁN VERIFICAR LOS EFECTOS QUE OCASIONAN LOS BIENES HIDROMETEOROLÓGICOS, NO OBTENER, NO SOLUCIONAR LA PROBLEMÁTICA EXISTENTE EN LA ZONA POR LO TANTO SE DEBERÁ REVISAR EL ESTUDIO HIDROLÓGICO E HIDRÁULICO.

REV	FECHA	COMENTARIOS
1	23-MAR-23	PROYECTO ARQUITECTÓNICO

RESPONSABLE DE PROYECTO

DEPENDENCIA NORMATIVA

CLAVE

CTHEB-ARQ-01

NORTE

NOMBRE DE PLANO

PLANTA ARQUITECTÓNICA

NOTA:

ESTE PROGRAMA ES DE CARÁCTER PÚBLICO, NO ES PATROCINADO, NI PROMOVIDO POR PARTIDO POLÍTICO ALGUNO Y SUS RECURSOS PROVIENEN DE LOS IMPUESTOS QUE PAGAN TODOS LOS CONTRIBUYENTES, ESTÁ PROHIBIDO EL USO DE ESTE PROGRAMA CON FINES POLÍTICOS, ELECTORALES, DE LUCRO Y OTROS DISTINTOS A LOS ESTABLECIDOS.

MOVILIDAD Y PLANEACIÓN URBANA
GABINETE DE GENERACIÓN DE POLÍTICAS PÚBLICAS