

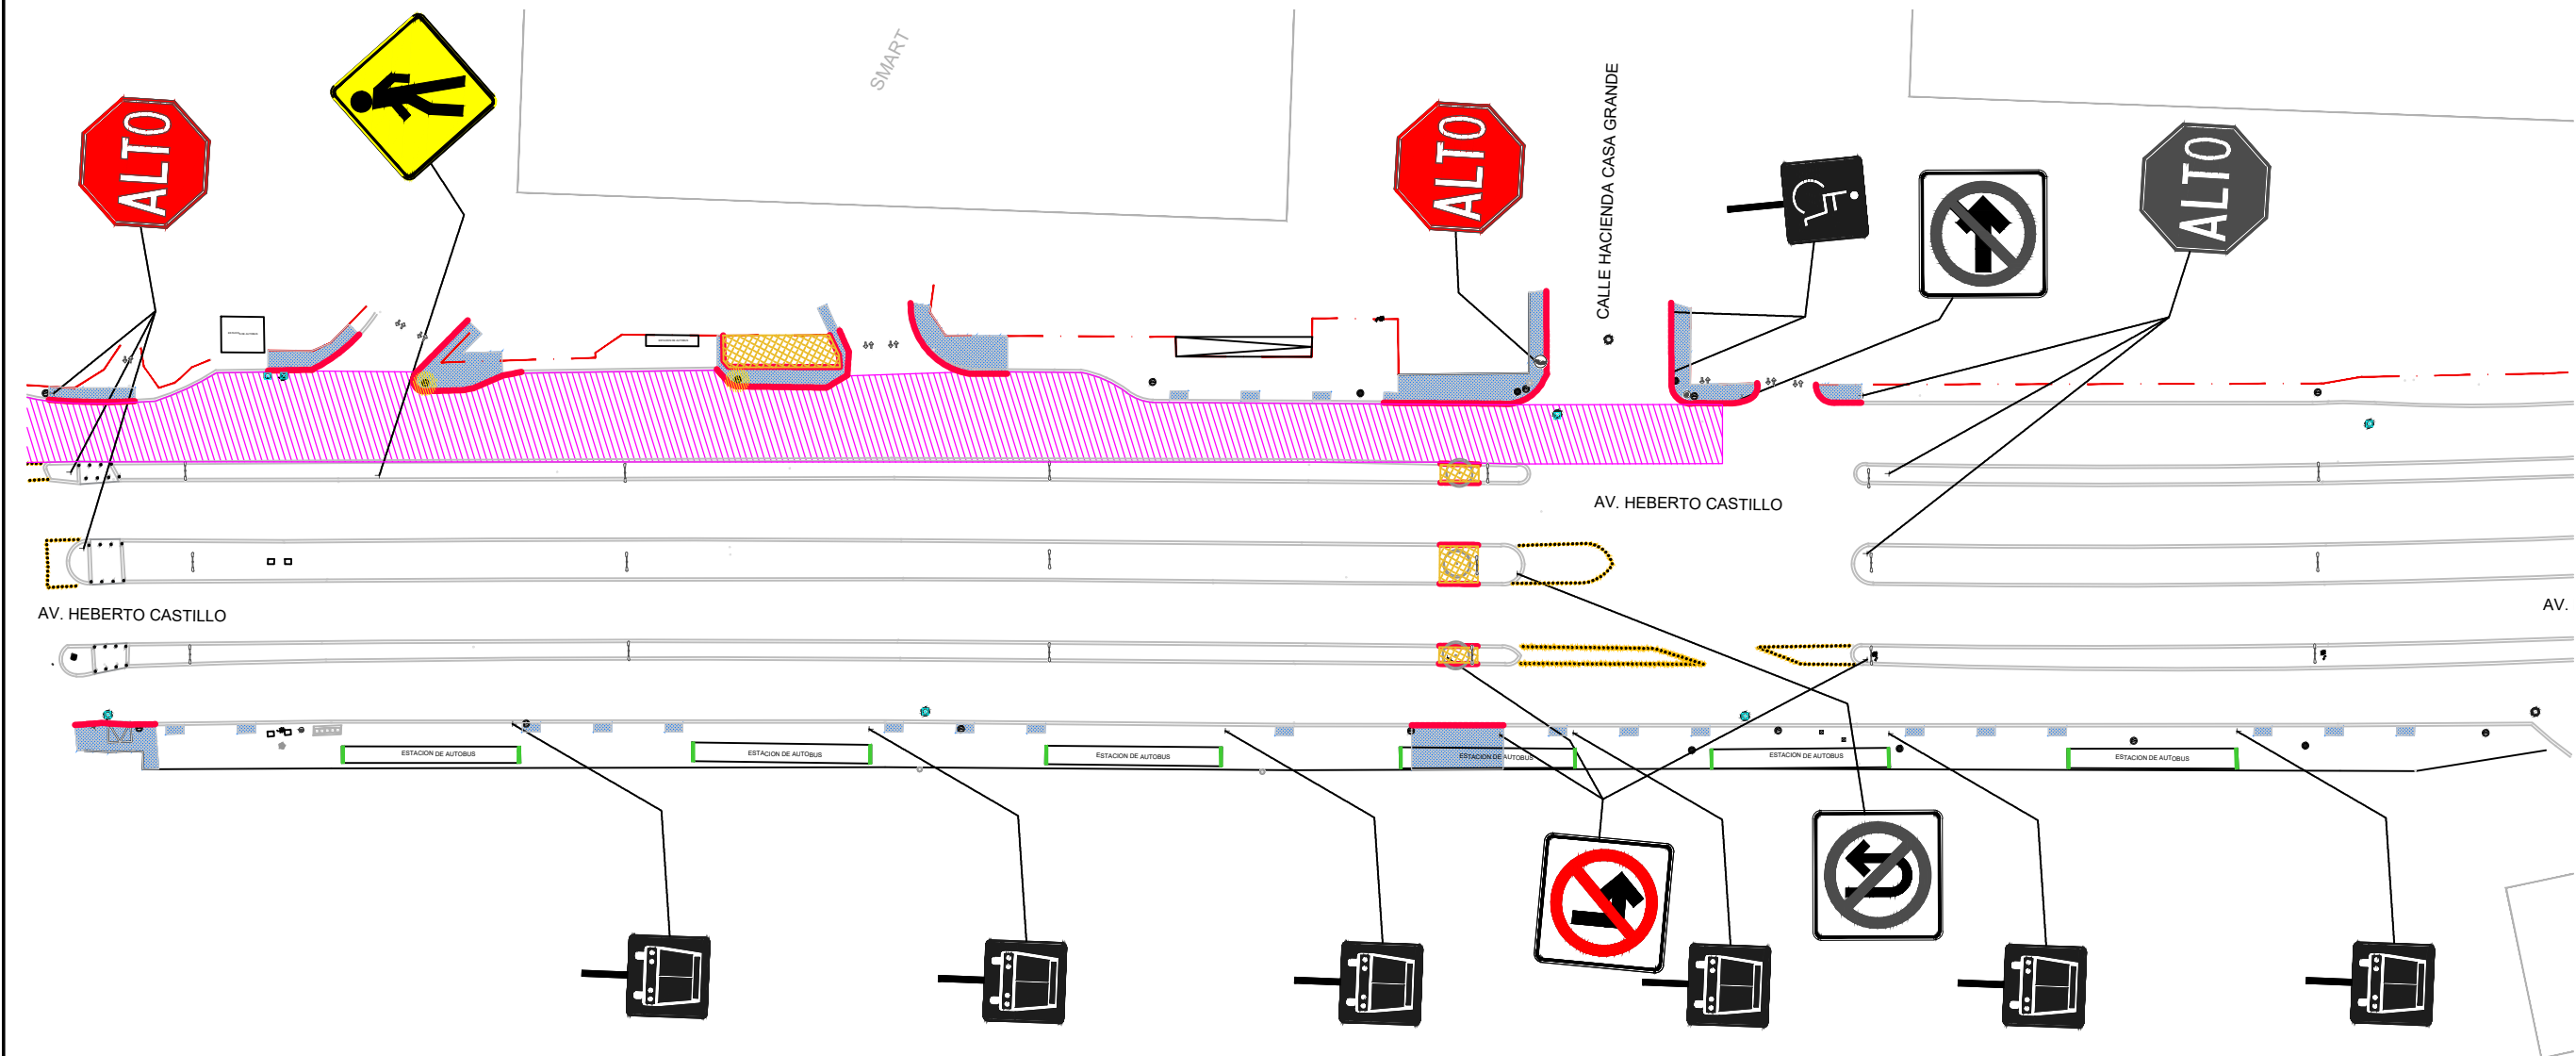


TABLA DE DEMOLICIONES		
NOTA CLAVE	DESCRIPCION	CANTIDAD
	DEMOLICION BANQUETA	374.15 M2
	DEMOLICION DE CARPETA PARA RECARPETEO	1,600.70 M2
	DEMOLICION DE CORDON	202.07 ML
	RENIVELACION DE REGISTROS	7 PZAS
	RENIVELACION DE TIERRAS	77.92 M2

TABLA DE REUBICACIÓN		
NOTA CLAVE	DESCRIPCION	CANTIDAD
	REUBICACIÓN DE POSTE MADERA (COM/CFE)	2 PZAS
	REUBICACIÓN DE SEÑALÉTICA	1 PZA
	REUBICACIÓN DE SEÑALÉTICA	4 PZA
	ÁRBOLES EXISTENTES	3 PZA
	LUMINARIA EXISTENTE	3 PZA

TABLA DE RETIROS		
NOTA CLAVE	DESCRIPCION	CANTIDAD
	MUPIS DE ESTACION DE PARABUS	12 PZAS
	BOLARDOS	31 PZA
	TELEFONO PÚBLICO	1 PZA
	SEÑALÉTICA EXISTENTE	1 PZA

CENTRO DE TRANSFERENCIA
AV. HEBERTO CASTILLO.
PLANTA DE DEMOLICIONES
ESCALA: 1:800

NOTA: LAS DIMENSIONES SON PROPUESTAS, SE DEBERÁ VALIDAR CON MUNICIPIO LIMITES DE PROPIEDAD DE CADA UNO DE LOS PREDIOS EN LAS ESQUINAS.



EL GOBIERNO DEL
NUEVO LEÓN



MOVILIDAD Y PLANEACIÓN URBANA
GABINETE DE GESTIÓN DE CIUDADES SOSTENIBLES

DEPENDENCIA NORMATIVA

PROYECTO

CENTRO DE TRANSFERENCIA
AV. HEBERTO CASTILLO

GARCÍA, N.L.

NOMENCLATURA

NPT	NIVEL DE PISO TERMINADO
NB	NIVEL DE BANQUETA
NC	NIVEL DE CALLE
NJ	NIVEL DE JARDÍN

SIMBOLOGÍA GENERAL

	EJE
	NIVEL DE PISO TERMINADO (PLANTA)
	NIVEL DE ARROYO VEHICULAR

NOTAS GENERALES

- TODAS LAS ACOTACIONES Y NÚMEROS EN METROS.
- LA PLANTA DE PROYECTO DEBE SER SOBRE TODAS LAS PLANTAS.
- EL CONTRATO DE OBRA DEBE SER EN EL LUGAR DE LA OBRA, ANTES DE EJECUTAR LAS OBRAS Y NÚMEROS EN ESTE PLANO, DEBEN SOMETERSE A LA DIRECCIÓN DE OBRA PARA SU REVISIÓN Y APROBACIÓN.
- EL CONSTRUCTOR DEBE CUBRIR LA OBRA CONTINUAMENTE QUE LOS PLANOS ESTÉN ACTUALIZADOS Y ASEGURAR LA CORRECTA COORDINACIÓN CON LAS OTRAS ACTIVIDADES DE LA OBRA.
- REVISAR LOS ESTUDIOS HIDROLÓGICOS E HIDRÁULICOS PERTINENTES PARA DETERMINAR SI SE DEBE REVISAR EL DISEÑO.
- VERIFICAR EN CAMPO NÚMEROS Y PENDIENTES DE PROYECTO EN CASO DE NO CUMPLIR CON LO MARCADO EN EL PROYECTO POR CONDICIONES PROPIAS DE LA ZONA, SE DEBERÁN REVISAR LOS NÚMEROS EN CAMPO, AUMENTANDO LAS PENDIENTES MÍNIMAS A 60 % (60%) Y ALTURA MÁXIMA DE CORDONES DE BANQUETA A 10 CM EN SU DEFECTO, VERIFICAR LAS PENDIENTES EN LAS PAVIMENTACIONES ADYACENTES.
- LA CONSTRUCCIÓN DE PAVIMENTOS DEBEN SER ACEPTADA SI Y SOLO SI, VIENEN DISEÑADOS DESDE PROYECTO O BIEN ESTÁN SEÑALADOS EN EL ESTUDIO HIDROLÓGICO E HIDRÁULICO CORRESPONDIENTE, SIENDO PERMITIDA LA REVISIÓN DE LA ZONA DE LA ESCORRENTÍA SUPERFICIAL, QUE SE QUE, POR LAS MALAS CONDICIONES, SE GENERAR AFECTACIONES EN LA ZONA EN CASO CONTRARIO SE DEBERÁN REVISAR EL ESTUDIO HIDROLÓGICO PARA DETERMINAR LAS ALTERNATIVAS DE SOLUCIÓN PLUMAS A LA ZONA.
- EN CASO DE AFECTAR TAPAS DE REGISTROS PLUMBAS, REJILLAS, SANITARIOS, AGUA POTABLE, ELÉCTRICOS, TELECOMUNICACIONES, ENTRE OTROS, SE DEBERÁN REVISAR A NIVEL DE PROYECTO, DEBE CUBRIR LAS PROPIEDADES ADYACENTES CON BASE EN LAS ESPECIFICACIONES DE CADA ORGANISMO OPERADOR.
- REVISAR LA LIMPIEZA Y DEBILIDAD DE OBRAS PLUMBAS AFECTADAS POR PROYECTO, LA LIMPIEZA Y DEBILIDAD CORRESPONDE LA LIMPIEZA EN LA SUPERFICIE E INTERIORES DE MEDIANAS DE PISO, BANQUETA, CORDONES Y CUALQUIER OBRERA HIDRÁULICA COMPRENDIDA EN EL ÁREA DE PROYECTO.
- LAS OBRAS PLUMBAS DEBEN SER REVISADAS PARA VERIFICAR LOS EFECTOS QUE COORDINAN LOS PLANOS HIDROLÓGICOS, NO OBSTANTE, NO SOLUCIONAN LA PROBLEMÁTICA EXISTENTE EN LA ZONA POR LO TANTO SE DEBERÁN REVISAR EL ESTUDIO HIDROLÓGICO E HIDRÁULICO.

REV FECHA COMENTARIOS

1	23-MAR-23	PROYECTO ARQUITECTÓNICO
---	-----------	-------------------------

RESPONSABLE DE PROYECTO

DEPENDENCIA NORMATIVA

CLAVE

CTHEB-DEM-01

NORTE



NOMBRE DE PLANO

PLANTA DE DEMOLICIONES

NOTA:

ESTE PROGRAMA ES DE CARÁCTER PÚBLICO, NO ES PATROCINADO, NI PROMOVIDO POR PARTIDO POLÍTICO ALGUNO Y SUS RECURSOS PROVIENEN DE LOS IMPUESTOS QUE PAGAN TODOS LOS CONTRIBUYENTES, ESTÁ PROHIBIDO EL USO DE ESTE PROGRAMA CON FINES POLÍTICOS, ELECTORALES, DE LUCRO Y OTROS DISTINTOS A LOS ESTABLECIDOS.



MOVILIDAD Y PLANEACIÓN URBANA
GABINETE DE GESTIÓN DE CIUDADES SOSTENIBLES