PL. No.

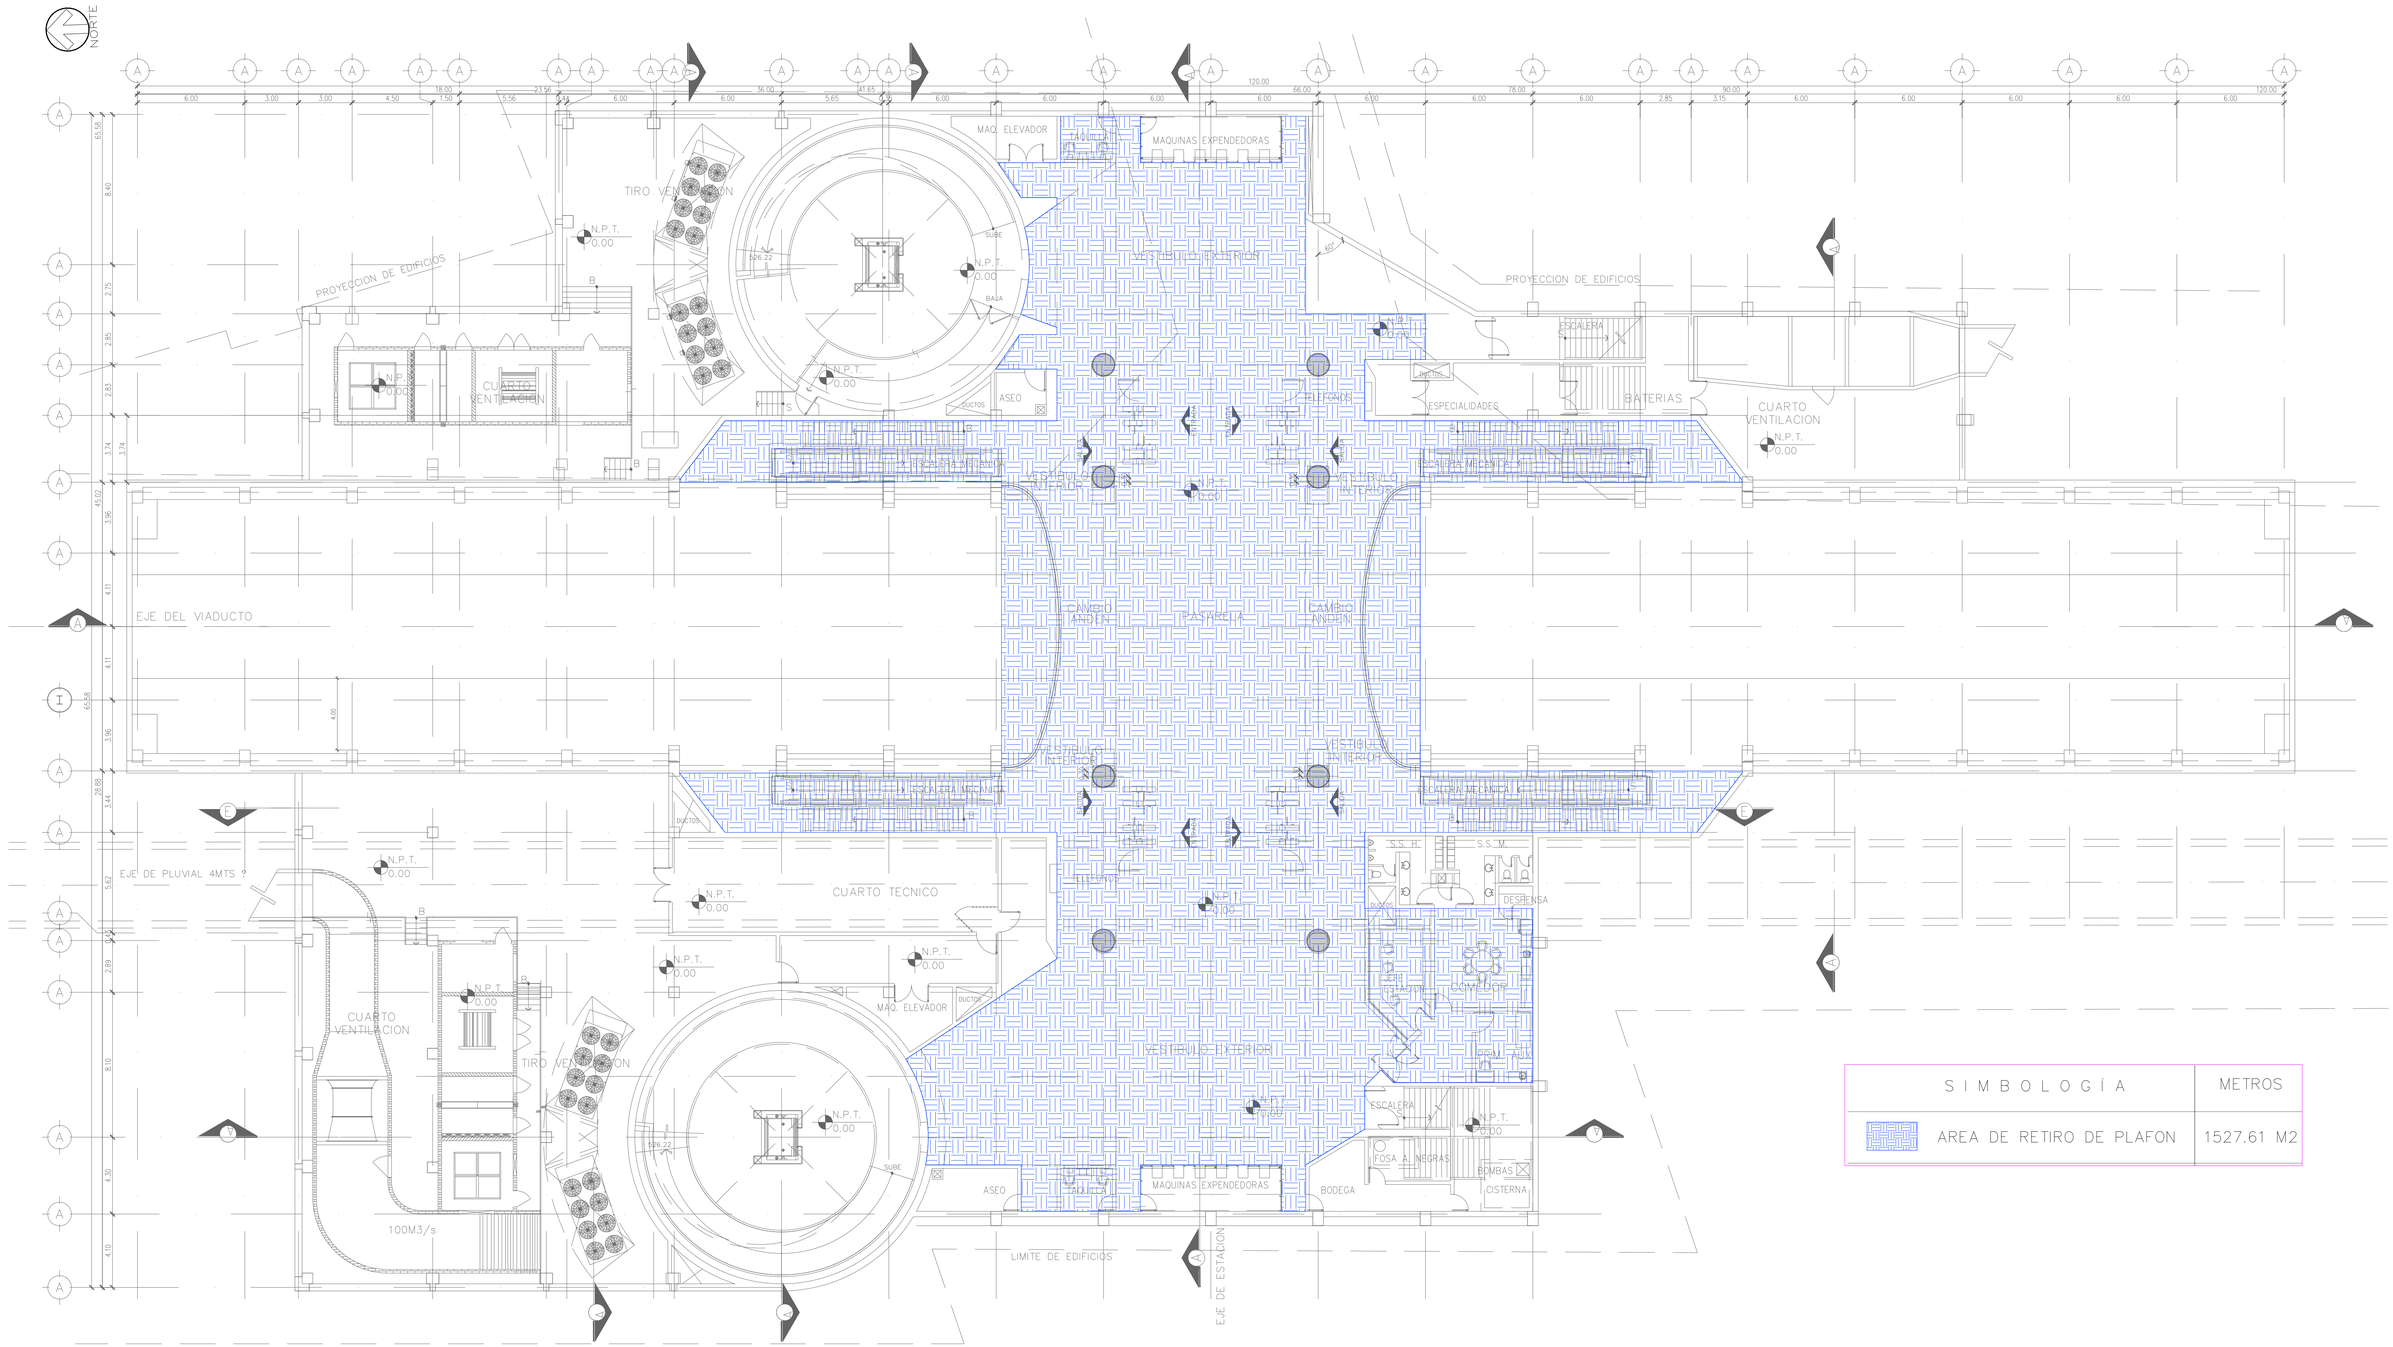

SIMBOLOGÍA	METROS
AREA DE RETIRO DE PLAFON	1527.61 M2

PLANOS DE REFERENCIA

No. DE PLANO	DESCRIPCION
22-09-03-AR-005-P-3	PLANTA GENERAL NIVEL VESTIBULO
22-09-03-ES-250-P	PLANTA DE LOSA NIVEL CALLE

REVISIONES

No.	DESCRIPCION	REVISO	APROBO	APROBO CLIENTE	FECHA

REVISION CRUZADA

ELECTRO-MECANICO	ARQUITECTURA	CIVIL	OPERACIONES

ESTE PLANO Y TODA LA INFORMACION CONTENIDA EN EL MISMO ES PROPIEDAD DEL S.T.C. METRORREY Y NO PODRA SER REPRODUCIDA CON NINGUN SISTEMA MECANICO, MAGNETICO O ELECTRONICO SIN PREVIA AUTORIZACION ESCRITA

APROBADO PARA CONSTRUCCION

COMPAÑIA DISEÑADORA

REVISO _____

APROBO _____

FECHA _____

METRORREY

REVISO _____

APROBO _____

FECHA _____

GOBIERNO DEL ESTADO DE NUEVO LEON

METRORREY

	POR	FECHA
DIBUJO:	DLHM	28FEB23
DISEÑO:	DLHM	28FEB23
REVISO:	JLGA	28FEB23
APROBO:	JLGG	28FEB23

ESCALA : INDICADA

ACOTACIONES : METROS

TITULO : ESTACION REGINA– LINEA 2
RETIRO DE PLAFON
NIVEL VESTIBULO

No. DE PLANO	REVISION
	X