

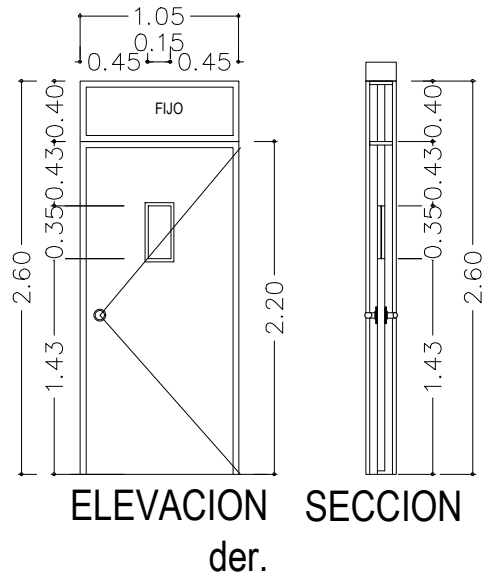
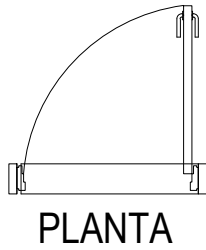


P-2 PUERTA MULTIPANEL
MARCO ACERO 2 PZA.

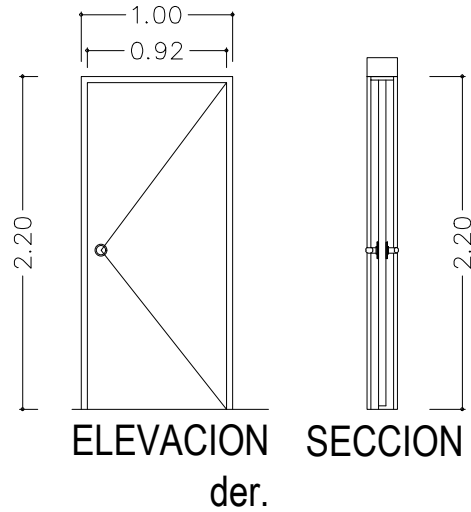

P-3 PUERTA MULTIPANEL
MARCO ACERO 2 PZA.

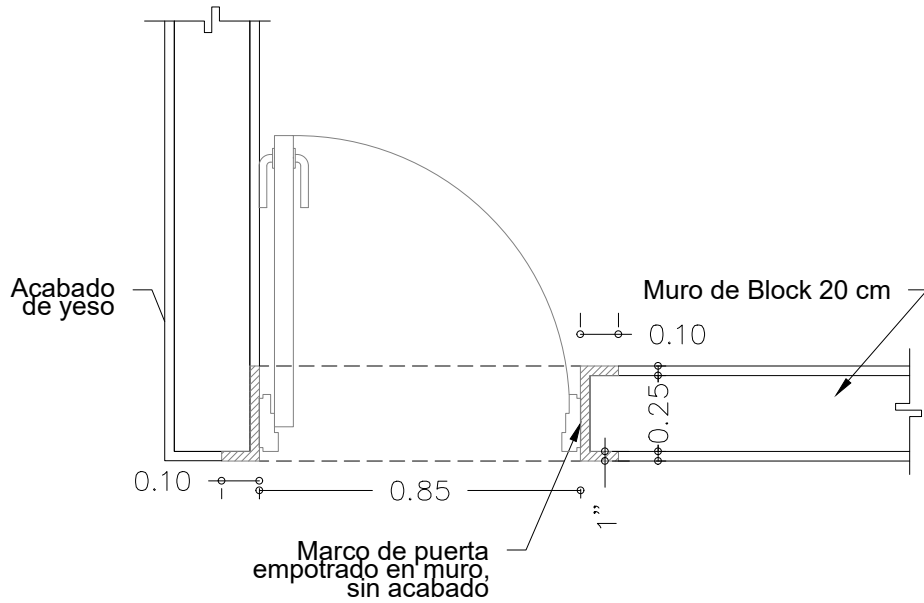

VILLAS DIF CAPULLOS
DETALLES DE CHAMBRANA | PUERTAS
ESCALA: 1:20

VILLAS DIF CAPULLOS
DETALLES DE HERRERÍA | PUERTAS
ESCALA: 1:50

TABLA DE PUERTAS POR VILLA						
TIPO	DIMENSIONES		ABATIMIENTO		UBICACIÓN	ESPECIFICACION
	CLARO	ALTO	IZQ.	DER.		
P-2	1.05	2.60	-	2	PUERTAS DE ACCESO	PUERTA MULTIPANEL MARCA MASONITE DE ACERO GALVANIZADO EN VANO DE 1.05 x 2.20 m, ESPESOR 38 MM. INCLUYE FIJO SUPERIOR DE TAMAÑO 0.40 m ACABADO CON PINTURA SHERWIN WILLIAMS COLOR S221 O SIMILAR . INCLUYE VITRAL VERTICAL EN EL CENTRO DE LA PUERTA DE 0.15 x 0.35 MTS DE ACRILICO TRANSPARENTE DE 5 MM DE ESPESOR. INCLUYE MARCO PARA PUERTA ACERO ACABADO CON PINTURA ESMALTE SHERWIN WILLIAMS COLOR S221 O SIMILAR, Y MANIJA BROOKLYN ENTRADA MODELO DDL404ET ACABADO NIQUEL SATINADO.
P-3	1.00	2.20	-	2	PUERTAS TRASERAS	PUERTA MULTIPANEL MARCA MASONITE DE ACERO GALVANIZADO EN VANO DE 1.00 x 2.20 m, ESPESOR 38 MM. ACABADO CON PINTURA SHERWIN WILLIAMS COLOR S221 O SIMILAR . INCLUYE MARCO PARA PUERTA ACERO ACABADO CON PINTURA ESMALTE SHERWIN WILLIAMS COLOR S221 O SIMILAR, Y MANIJA BROOKLYN ENTRADA MODELO DDL404ET ACABADO NIQUEL SATINADO.



EL GOBIERNO DEL
NUEVO LEÓN

DEPENDENCIA NORMATIVA



DIF
NUEVO LEÓN

PROYECTO

VILLAS DIF CAPULLOS (SEGUNDA ETAPA)
MUNICIPIO DE MONTERREY, N.L.

NOMENCLATURA

NPT	NIVEL DE PISO TERMINADO
NB	NIVEL DE BAQUETA
NSLE	NIVEL SUPERIOR DE LOSA DE ENTREPISO
NILE	NIVEL INFERIOR DE LOSA DE ENTREPISO
NSLA	NIVEL SUPERIOR DE LOSA DE AZOTEA
NILA	NIVEL INFERIOR DE LOSA DE AZOTEA
NJ	NIVEL DE JARDÍN
NC	NIVEL DE CALLE
NP	NIVEL DE PRETIL

SIMBOLOGÍA GENERAL

	CAMBIO DE NIVEL
	EJE
	NIVEL DE PISO TERMINADO (PLANTA)
	NIVEL DE PISO TERMINADO (ELEVACIÓN)
00/A000	ETIQUETA DE ELEVACION EXTERIOR
00/A000	SECCIÓN GENERAL

NOTAS GENERALES

- TODAS LAS ACOTACIONES Y NIVELES EN METROS.
- LA PLANTA ARQUITECTÓNICA SE SOBRE TODAS LAS PLANTAS.
- ESTE PLANO DEBERÁ VERIFICARSE CON LOS CORRESPONDIENTES DE INSTALACIONES Y ESTRUCTURALES. CUALQUIER DISCREPANCIA DEBERÁ CONSULTARSE CON LA DIRECCIÓN DE OBRA.
- EL CONTRATISTA RECTIFICARÁ EN EL LUGAR DE LA OBRA, ANTES DE EJECUTAR, LAS DIMENSIONES Y NIVELES INDICADOS EN ESTE PLANO, DEBIENDO, SOMETERSE A LA DIRECCIÓN DE OBRA CUALQUIER DIFERENCIA QUE HUBIERE.
- EL CONSTRUCTOR DE OBRA DEBERÁ VERIFICAR CONTINUAMENTE QUE LOS PLANOS ESTÉN ACTUALIZADOS Y ASEGURAR LA CORRECTA COORDINACIÓN CON LAS OTRAS ACTIVIDADES DE LA OBRA.

REV	FECHA	COMENTARIOS
0	08/03/2023	PARA CONSTRUIR

RESPONSABLE DE PROYECTO

DEPENDENCIA NORMATIVA

CLAVE	NORTE
CAP-VD-HER-04	

NOMBRE DE PLANO

VILLAS DUPLEX
DETALLES HERRERÍA | PTAS

NOTA:

ESTE PROGRAMA ES DE CARÁCTER PÚBLICO, NO ES PATROCINADO, NI PROMOVIDO POR PARTIDO POLÍTICO ALGUNO Y SUS RECURSOS PROVIENEN DE LOS IMPUESTOS QUE PAGAN TODOS LOS CONTRIBUYENTES. ESTÁ PROHIBIDO EL USO DE ESTE PROGRAMA CON FINES POLÍTICOS, ELECTORALES, DE LUCRO Y OTROS DISTINTOS A LOS ESTABLECIDOS.



MOVILIDAD Y PLANEACIÓN URBANA
GABINETE DE GENERACIÓN DE VIVIENDA SOSTENIBLE