


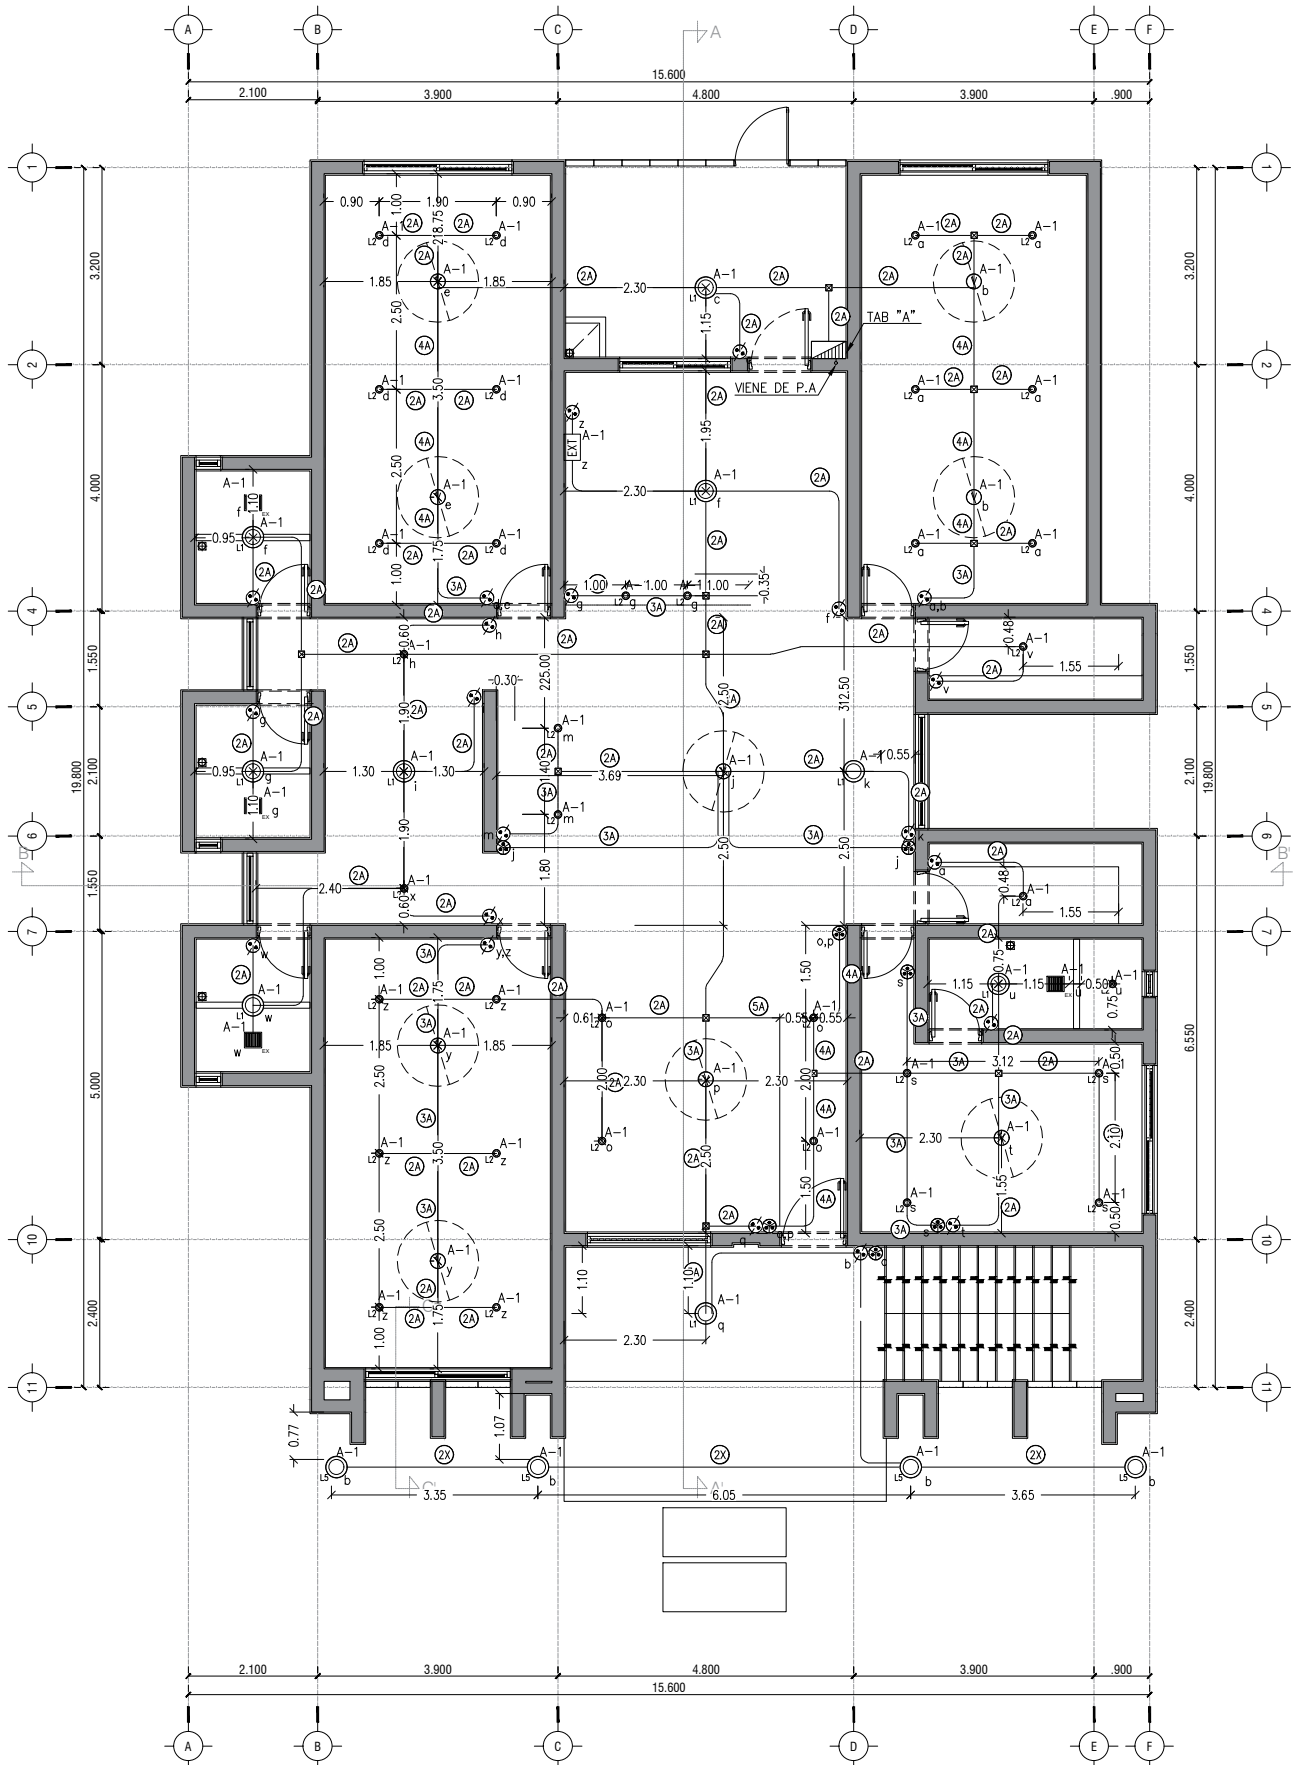

VILLAS DIF CAPULLOS | PB
PLANTA DE ILUMINACIÓN
ESCALA: 1:125

TUBERIA PVC SERVICIO PESADO

MURO

APAGADOR

1300mm

DETALLE DE APAGADOR
ESCALA: 1:100

CAJA REGISTRO GALVANIZADA
CON TAPA CIEGA

LOSA DE CONCRETO

TUBERIA PVC SERVICIO PESADO

LUMINARIA LED

DETALLE DE SPOT EMPOTRADO EN LOSA
ESCALA: 1:75

ABRAZADERA

UNICANAL S/R

RONDANA PLANAS DE 3/8"

TAQUETE EXPANSIVO DE 3/8"x2"

TORNILLO DE 3/8"x2"

TUBO CONDUIT

DETALLE DE SOPORTE VERTICAL
ESCALA: 1:100

ILUMINACION POR EDIFICIO					
MODELO	CLAVE	SÍMBOLO	CANTIDAD	DESCRIPCIÓN	CARGA
	L1		20	Lámpara de interior para sobreponer Marca: MAGG Modelo: Luna flat round sobreponer Color: blanco Potencia: 25 W Modelo: L4372-110	25 w
		% FLUJO LUMINOSO	VOLTAJE	MONTAJE	ACABADO
		4000	2500 LM	100 V-240 V	Sobreponer Blanco
	L2		70	Lámpara de interior para sobreponer Marca: MAGG Modelo: Luna flat round sobreponer Color: blanco Potencia: 9 W Modelo: L4377-110	9 w
		% FLUJO LUMINOSO	VOLTAJE	MONTAJE	ACABADO
		4000K	800 LM	100-240	Sobreponer Blanco
	L3		4	Reflector exterior LED, Luz de día, 50W, IP65 IK07, resistente ante vandalismo. Marca: Tecnolite Modelo: ZIBAL IV SKU: 50LQLED765MVN	50 w
		% FLUJO LUMINOSO	VOLTAJE	MONTAJE	ACABADO
		6500K	4500 Lm	100-240	Sobreponer Negro
	L4		18	VENTILADOR DE TECHO DE 52" CON LUZ INCANDESCENTE DE DIMENSIONES 132X152X29.90 (donación home depot) Código: unbranded Cod. de la lámpara: N/A (Incluida de fábrica)	113 w
	L5		04	Lámpara de exterior para empotrar en piso Marca: MAGG Modelo: Serie EP 120 Color: Inox. Potencia: 8 W Modelo: L7320-913	8 w
		% FLUJO LUMINOSO	VOLTAJE	MONTAJE	ACABADO
		4000K	600 LM	100-240	Empotrar Incandescente
	EX		08	Extractor de baño marca MASTERFAN de 6", color satinado de 44 DB, mov. de aire: 280 m3/h, RPM de 1550, potencia de 20w	20 w

CONTROL DE ILUMINACION			
CLAVE	SÍMBOLO	CANTIDAD	DESCRIPCIÓN
		42	SALIDA APAGADOR SENCILLO
		14	SALIDA APAGADOR TRES VIAS

CODIGO DE COLORES SECCS. 210-5, 310-12

220/127 V	
ACTIVOS	FASE A = NEGRO FASE B = ROJO FASE C = AZUL
NEUTRO = BLANCO (O INDICAR CON MARCAS EN EXTREMOS Y EN CAJAS DE CONEXIONES)	
TIERRAS PARA EQUIPOS = VERDE	
EN ALIMENTADORES CUYOS CALIBRES SOLAMENTE SE PRODUZCAN EN COLOR NEGRO, HABRA DE MARCAR LAS PUNTAS SEGUN LA FASE A QUE CORRESPONDA.	

CEDULA DE CABLEADO

(2A)	2#12, 1#12T; PVC SP-21 mmØ	(4A)	4#12, 1#12T; PVC SP-21 mmØ
(3A)	3#12, 1#12T; PVC SP-21 mmØ	(5A)	5#12, 1#12T; PVC SP-21 mmØ

SIMBOLOGIA

SÍMBOLO	DESCRIPCIÓN
	TABLERO 3F. 4H. 220/127V
	CAJA CUADRADA GALVANIZADA 4"x4" ESP. 1/16"
	TUBERIA CONDUIT PARED GRUESA (DIAMETRO SEGUN CEDULA)

NOTAS

1. LAS TRAYECTORIAS SON REPRESENTATIVAS Y PODRAN SER MODIFICADAS EN CAMPO SI ASI SE REQUIERE.
2. TODA LA SOPORTERIA DEBERA ESTAR A NO MAS DE 2 MTS. DE SEPARACION ENTRE SI.
3. TODAS LAS TRAYECTORIAS DEBERAN SER TUBERIA CONDUIT GALVANIZADA P. G.
4. DEBERAN SER IDENTIFICADOS LOS CIRCUITOS EN SU RESPECTIVO TABLERO.
5. LA INSTALACION DEBE CUMPLIR CON LAS NORMAS NOM-001-SEDE-2012.
6. DIMENSIONES EN METROS Y NIVELES EN METROS.
7. EL CONTRATISTA QUE REALICE LA OBRA ELECTRICA LA EJECUTARA DE ACUERDO A LOS PLANOS APROBADOS PARA CONSTRUCCION.
8. LOS MATERIALES Y EQUIPOS DE LAS INSTALACIONES ELECTRICAS SUJETOS AL CUMPLIMIENTO DE NORMAS OFICIALES MEXICANAS, NORMAS MEXICANAS O NORMAS INTERNACIONALES, DEBEN CONTAR CON UN CERTIFICADO EXPEDIDO POR UN ORGANISMO DE CERTIFICACION DE PRODUCTOS ACREDITADO Y APROBADO (ANEC).
9. EN GENERAL LAS CARACTERISTICAS DE LAS CAJAS REGISTROS DEBEN CUMPLIR CON LO ESPECIFICADO EN EL ART. 314 Y CON 314-40(b) RESPECTO AL ESPESOR DEL METAL.
10. EN TODOS LOS EMPALMES HECHOS DENTRO DE LA CAJA DE CONEXIONES SE USARAN CONECTORES ADECUADOS.
11. TODA LA CEDULA NO INDICADA SERA (2A) 2#12, 1#12T; TC-21mmØ



EL GOBIERNO DEL
**NUEVO
NUEVO LEÓN**

DEPENDENCIA NORMATIVA



PROYECTO

**VILLAS
DIF CAPULLOS
(SEGUNDA ETAPA)**

MUNICIPIO DE MONTERREY, N.L.

NOMENCLATURA

NPT	NIVEL DE PISO TERMINADO
NB	NIVEL DE BAQUETA
NSLE	NIVEL SUPERIOR DE LOSA DE ENTREPISO
NILE	NIVEL INFERIOR DE LOSA DE ENTREPISO
NSLA	NIVEL SUPERIOR DE LOSA DE AZOTEA
NILA	NIVEL INFERIOR DE LOSA DE AZOTEA
NJ	NIVEL DE JARDÍN
NC	NIVEL DE CALLE
NP	NIVEL DE PRETIL

SIMBOLOGÍA GENERAL



CAMBIO DE NIVEL



EJE



NIVEL DE PISO
TERMINADO (PLANTA)



NIVEL DE PISO TERMINADO
(ELEVACIÓN)



ETIQUETA DE ELEVACION
EXTERIOR



SECCIÓN GENERAL

NOTAS GENERALES

- TODAS LAS COTACIONES Y NIVELES EN METROS.
- LA PLANTA ARQUITECTÓNICA DEBE SOBREPONER TODAS LAS PLANTAS.
- ESTE PLANO DEBE VERIFICARSE CON LOS CORRESPONDIENTES DE INSTALACIONES Y ESTRUCTURALES. CUALQUIER DISCREPANCIA DEBERÁ CONSULTARSE CON LA DIRECCIÓN DE OBRA.
- EL CONTRATISTA RECTIFICARÁ EN EL LUGAR DE LA OBRA, ANTES DE EJECUTAR, LAS DIMENSIONES Y NIVELES INDICADOS EN ESTE PLANO, DEBENDO SOMETER A LA DIRECCIÓN DE OBRA CUALQUIER DIFERENCIA QUE HUBIERE.
- EL CONSTRUCTOR DE OBRA DEBERÁ VERIFICAR CONTINUAMENTE QUE LOS PLANOS ESTÉN ACTUALIZADOS Y ASEGURAR LA CORRECTA COORDINACIÓN CON LAS OTRAS ACTIVIDADES DE LA OBRA.

REV	FECHA	COMENTARIOS
0	14/03/2023	PARA CONSTRUIR

RESPONSABLE DE PROYECTO

DEPENDENCIA NORMATIVA

CLAVE

**CAP-VD-
ILU-01**

NORTE



NOMBRE DE PLANO

**VILLAS DUPLEX
ILUMINACIÓN | PB**

NOTA:

ESTE PROGRAMA ES DE CARÁCTER PÚBLICO, NO ES PATROCINADO, NI PROMOVIDO POR PARTIDO POLÍTICO ALGUNO Y SUS RECURSOS PROVIENEN DE LOS IMPUESTOS QUE PAGAN TODOS LOS CONTRIBUYENTES. ESTÁ PROHIBIDO EL USO DE ESTE PROGRAMA CON FINES POLÍTICOS, ELECTORALES, DE LUCRO Y OTROS DISTINTOS A LOS ESTABLECIDOS.



**MOVILIDAD Y
PLANEACIÓN URBANA**
GABINETE DE GENERACIÓN
DE RIQUEZA MONTERREY