



VILLAS DIF CAPULLOS | PB
MUEBLES FIJOS
ESCALA: 1:125

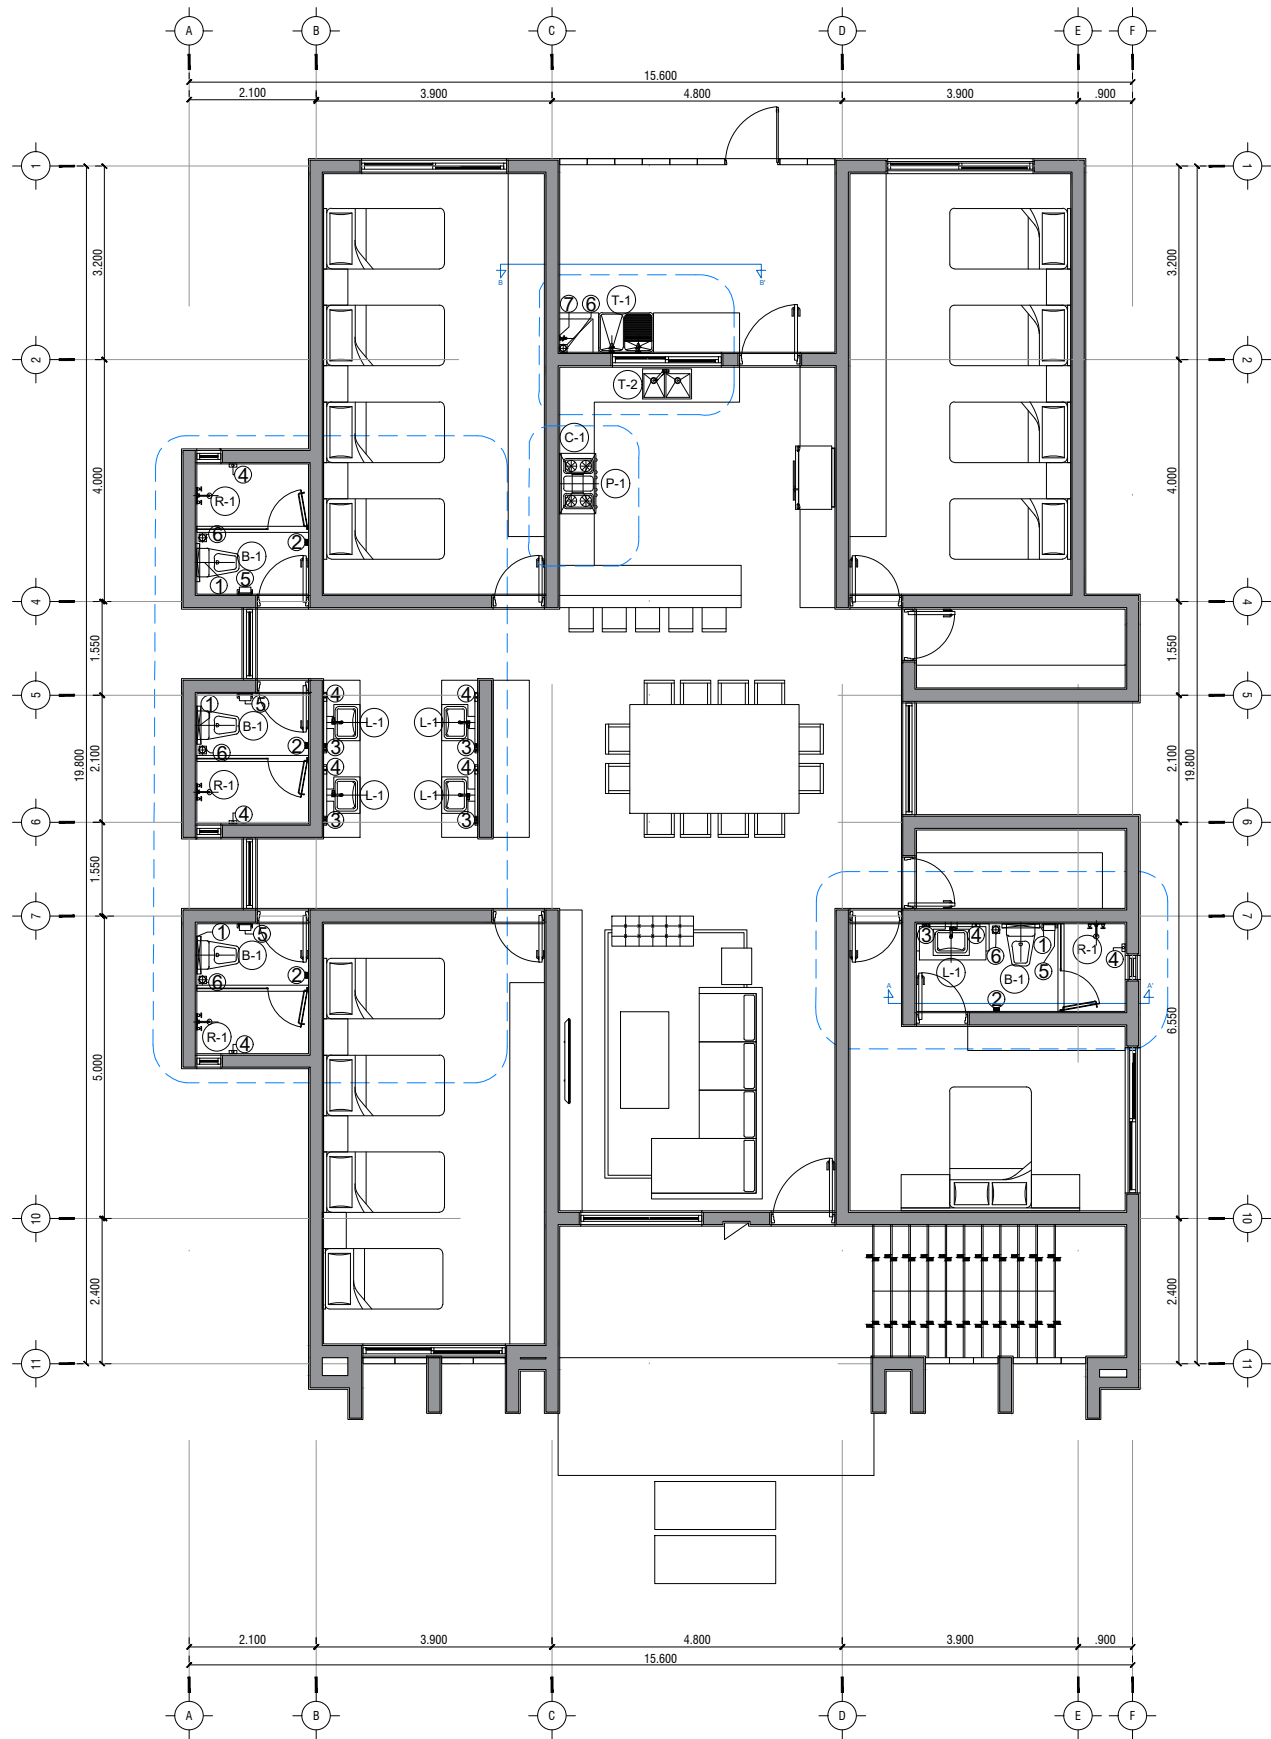

VILLAS DIF CAPULLOS | PA
MUEBLES FIJOS
ESCALA: 1:125

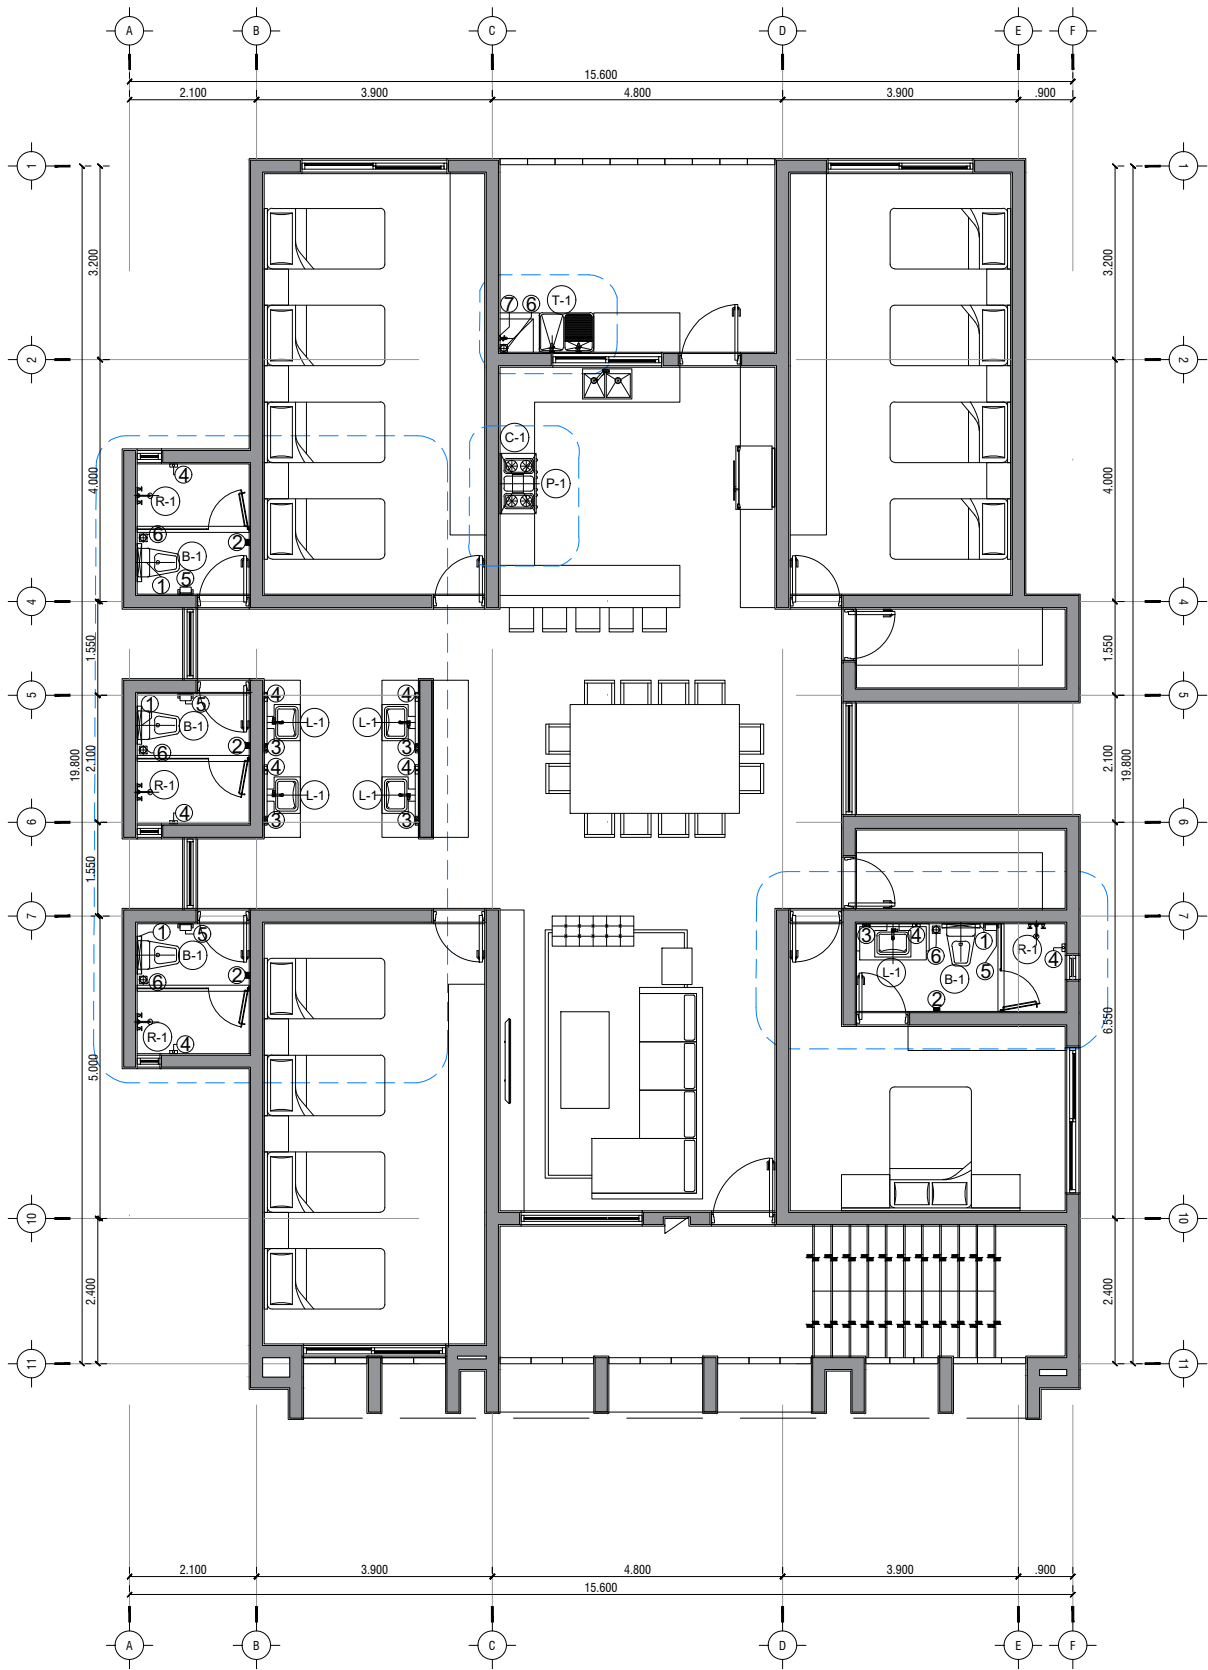

EL GOBIERNO DEL
**NUEVO
NUEVO LEÓN**

DEPENDENCIA NORMATIVA



PROYECTO

**VILLAS
DIF CAPULLOS
(SEGUNDA ETAPA)**

MUNICIPIO DE MONTERREY, N.L.

NOMENCLATURA

NPT	NIVEL DE PISO TERMINADO
NB	NIVEL DE BAQUETA
NSLE	NIVEL SUPERIOR DE LOSA DE ENTREPISO
NILE	NIVEL INFERIOR DE LOSA DE ENTREPISO
NSLA	NIVEL SUPERIOR DE LOSA DE AZOTEA
NILA	NIVEL INFERIOR DE LOSA DE AZOTEA
NJ	NIVEL DE JARDÍN
NC	NIVEL DE CALLE
NP	NIVEL DE PRETIL

SIMBOLOGÍA GENERAL



CAMBIO DE NIVEL



EJE



NIVEL DE PISO
TERMINADO (PLANTA)



NIVEL DE PISO TERMINADO
(ELEVACIÓN)



ETIQUETA DE ELEVACION
EXTERIOR



SECCIÓN GENERAL

NOTAS GENERALES

- TODAS LAS ACOTACIONES Y NIVELES EN METROS.
- LA PLANTA ARQUITECTÓNICA DEBE SOBREPONERSE A TODAS LAS PLANTAS.
- ESTE PLANO DEBE VERIFICARSE CON LOS CORRESPONDIENTES DE INSTALACIONES Y ESTRUCTURALES. CUALQUIER DISCREPANCIA DEBE CONSULTARSE CON LA DIRECCIÓN DE OBRA.
- EL CONTRATISTA RECTIFICARÁ EN EL LUGAR DE LA OBRA, ANTES DE EJECUTAR, LAS DIMENSIONES Y NIVELES INDICADOS EN ESTE PLANO, DEBIENDO SOMETERSE A LA DIRECCIÓN DE OBRA CUALQUIER DEFERENCIA QUE HUBIERE.
- EL CONSTRUCTOR DE OBRA DEBE VERIFICAR CONTINUAMENTE QUE LOS PLANOS ESTÉN ACTUALIZADOS Y ASEGURAR LA CORRECTA COORDINACIÓN CON LAS OTRAS ACTIVIDADES DE LA OBRA.

REV FECHA COMENTARIOS

0 14/03/2023 PARA CONSTRUIR

RESPONSABLE DE PROYECTO

DEPENDENCIA NORMATIVA

CLAVE

**CAP-VD-
MFJ-01**

NORTE



NOMBRE DE PLANO

**VILLAS DUPLEX
MUEBLES FIJOS**

NOTA:

ESTE PROGRAMA ES DE CARÁCTER PÚBLICO, NO ES PATROCINADO, NI PROMOVIDO POR PARTIDO POLÍTICO ALGUNO Y SUS RECURSOS PROVIENEN DE LOS IMPUESTOS QUE PAGAN TODOS LOS CONTRIBUYENTES. ESTÁ PROHIBIDO EL USO DE ESTE PROGRAMA CON FINES POLÍTICOS, ELECTORALES, DE LUCRO Y OTROS DISTINTOS A LOS ESTABLECIDOS.



**MOVILIDAD Y
PLANEACIÓN URBANA**
GABINETE DE GENERACIÓN
DE VISIÓN SOSTENIBLE