
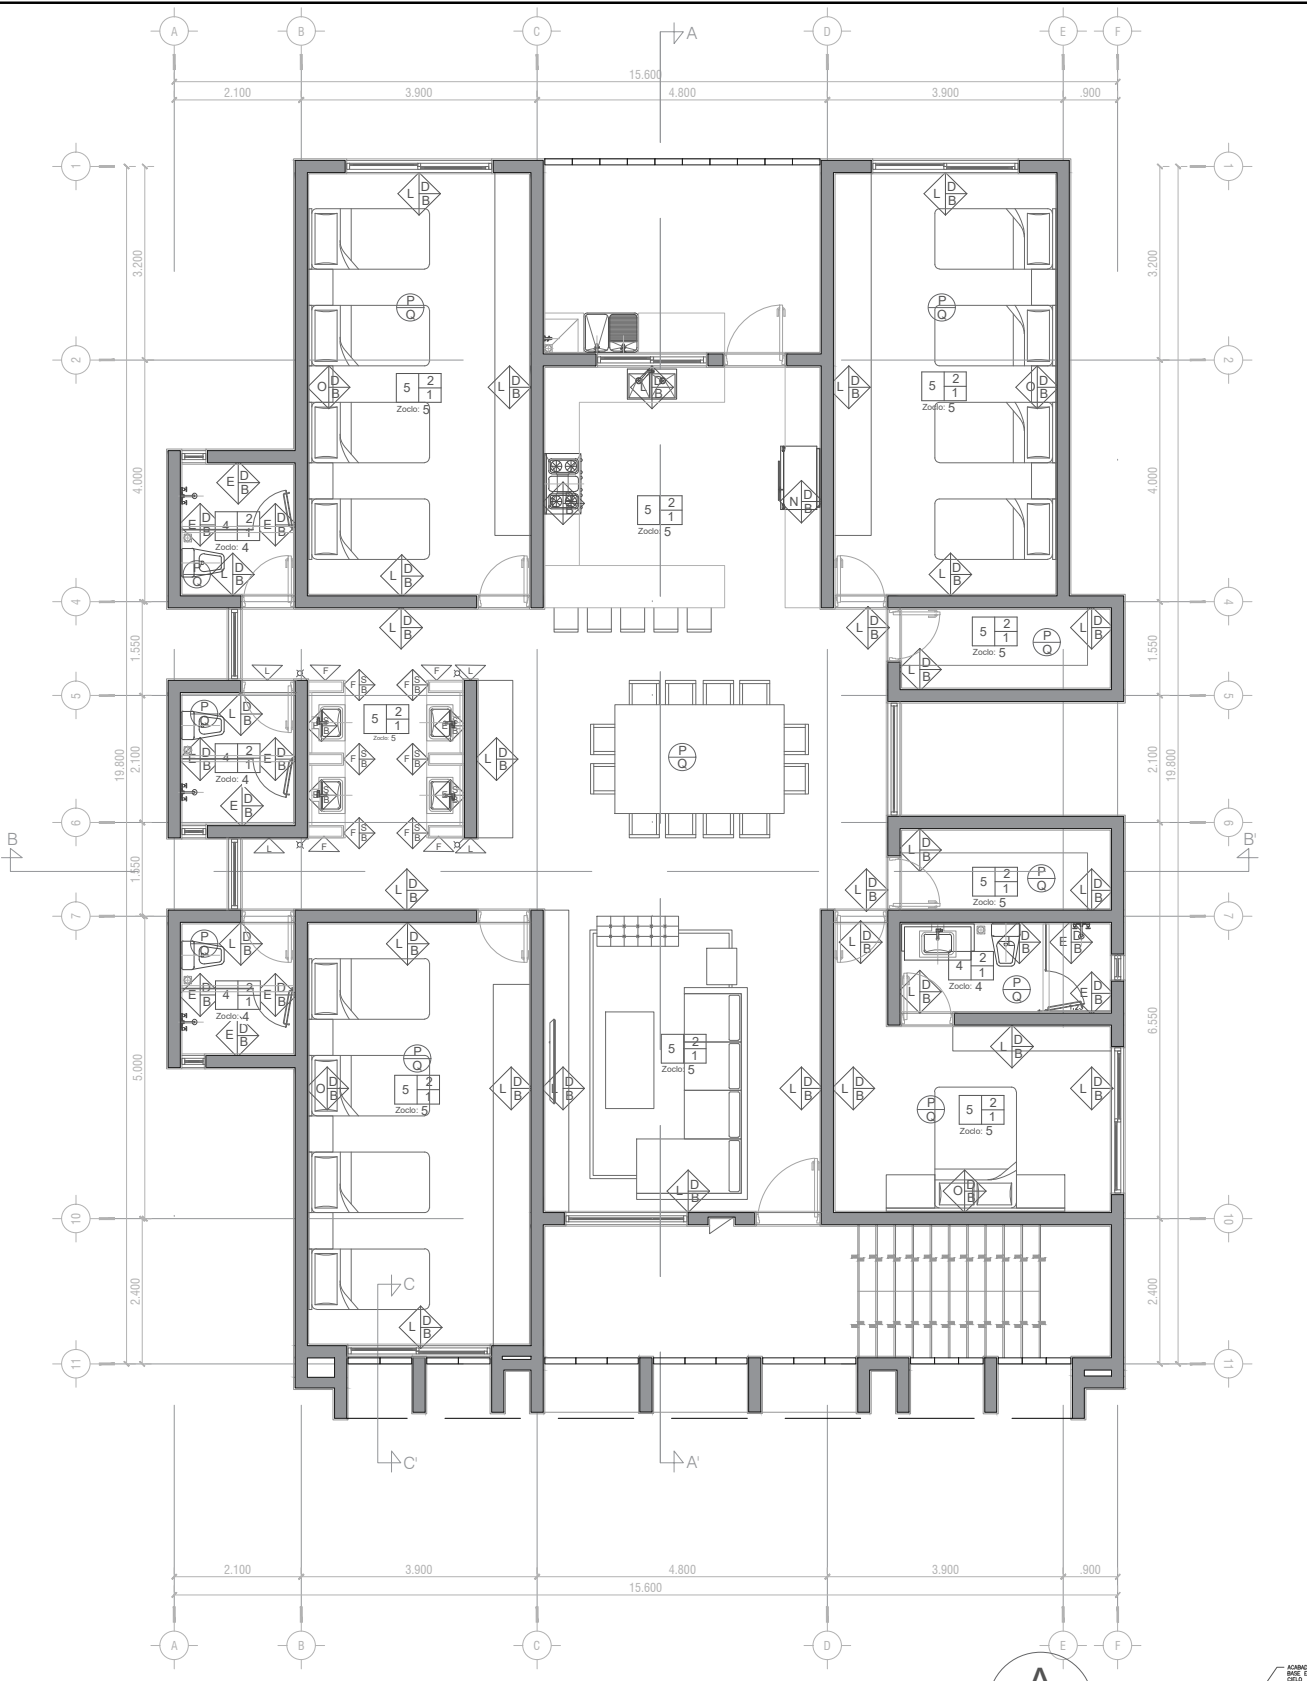
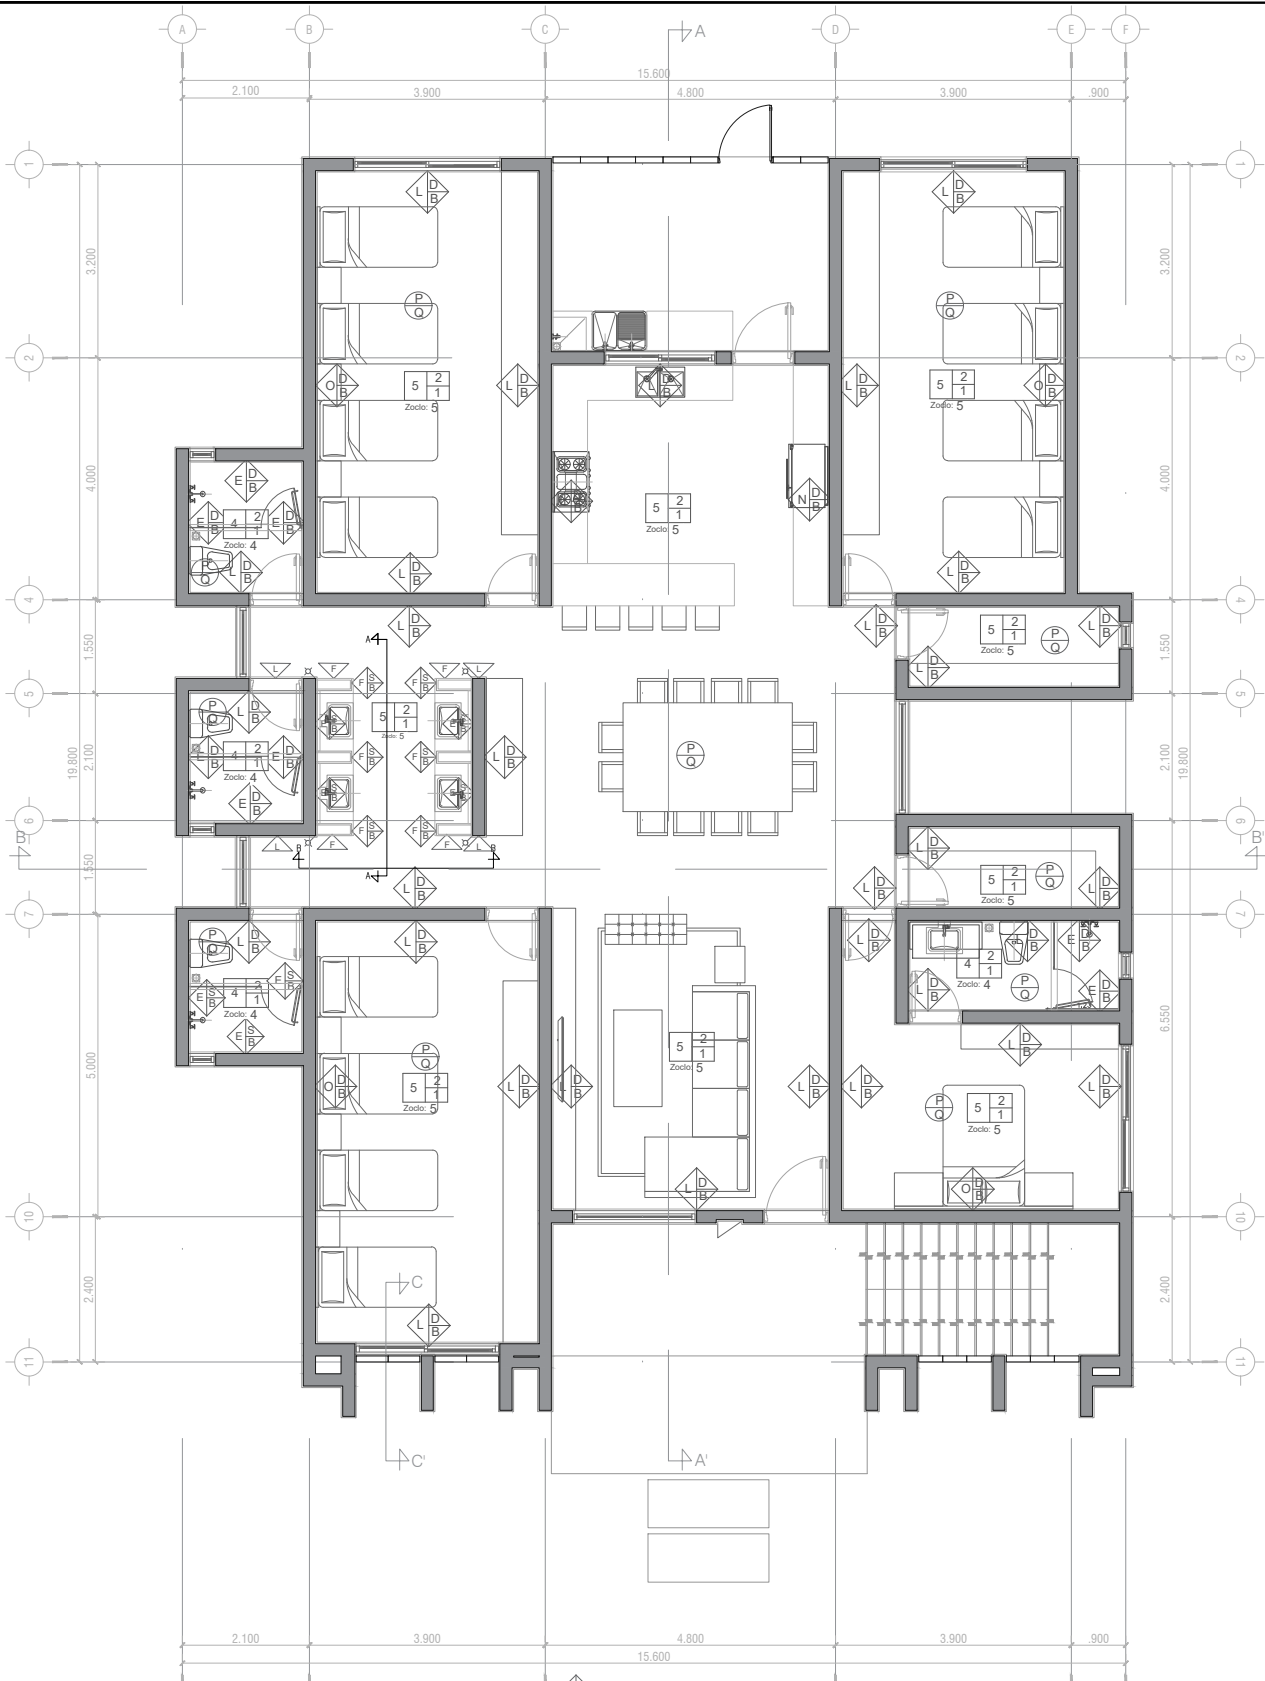


BASE/SUSTRATO
A.- Muro de celosía de concreto, modelo: Ventus
B.- Muro de block y/o columna de concreto
ACABADO INICIAL
D.- Aplanado de yeso-agua de espesor promedio de 2 cm. en muros plomeado y muestreado.
S.- Zarpeo con mortero cemento arena 1:5 a plomo y regla, repellado fino 1.5cm

ACABADO FINAL
E.- Piso porcelanico Marca Daltile, Modelo: Spazio Crema o equivalente, medidas de 60 cm x 60 cm. Rectificado. Boquilla sugerida por proveedor de piso. Colocado con adhesivo marca Crest o equivalente de 1.00 cm de espesor, colocado a 2 mm. de separacion. Colocado de piso a nivel de plafón.
F.- Piso porcelanico Marca Firenze, Modelo: Evolution o equivalente, medidas de 60 cm x 60 cm. Rectificado. Boquilla sugerida por proveedor de piso. Colocado con adhesivo marca Crest o equivalente de 1.00 cm de espesor, colocado a 2 mm. de separacion. Colocado de piso a nivel de plafón.
G.- Fachada de concreto Marca Opticretos Modelo Fuxus o equivalente, medidas 15 cm x 60 cm. Boquilla sugerida por proveedor de piso. Colocado con adhesivo marca Crest o equivalente de 1.00 cm de espesor, colocado a 2 mm. de separacion.
I.- Pintura emulsion 100% acrilica Mca. Sherwin Williams o equivalente en calidad y precio, a 2 manos 1 base de sellador primario. Color SW 7016 MINDFULL GRAY

ACABADO FINAL
J.- Pintura vinilica Mca. Sherwin Williams o equivalente en calidad y precio, a 2 manos 1 base de sellador primario. Color SW 7018 DOVETAIL
K.- Pintura vinilica Mca. Sherwin Williams o equivalente en calidad y precio, a 2 manos 1 base de sellador primario. Color SW 6221 MOODY BLUE
L.- Pintura vinilica Mca. Sherwin Williams o equivalente en calidad y precio, a 2 manos 1 base de sellador primario. Color SW 7005 PURE WHITE
N.- Pintura vinilica Mca. Sherwin Williams o equivalente en calidad y precio, a 2 manos 1 base de sellador primario. color a elegir por dependencia normativa.

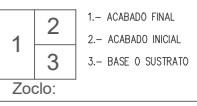

ACABADO FINAL
3.- Piso concreto lavado de mortero cemento-arena-grazon-marmolina en prop.1:4.
4.- Piso y zoclo porcelanico Marca Daltile, Modelo: Spazio Crema o equivalente, medidas de 60 cm x 60 cm. Rectificado. Boquilla sugerida por proveedor de piso. Colocado con adhesivo marca Crest o equivalente de 1.00 cm de espesor, colocado a 2 mm. de separacion. Colocado de piso a nivel de plafón.
5.- Piso y zoclo porcelanico Marca Firenze, Modelo: Evolution o equivalente, medidas de 60 cm x 60 cm. Rectificado. Boquilla sugerida por proveedor de piso. Colocado con adhesivo marca Crest o equivalente de 1.00 cm de espesor, colocado a 2 mm. de separacion. Colocado de piso a nivel de plafón.
6.- Piso y zoclo porcelanico Marca Daltile, Modelo: Spazio Gris o equivalente, medidas de 60 cm x 60 cm. Rectificado. Boquilla sugerida por proveedor de piso. Colocado con adhesivo marca Crest o equivalente de 1.00 cm de espesor, colocado a 2 mm. de separacion. Colocado de piso a nivel de plafón.



ACABADOS MUROS
BASE/SUSTRATO
O.- Zarpeo y afine con mortero cemento arena 1:4, a plomo y regla, repellado fino de 1.5 cms. de espesor promedio
P.- Aplanado de yeso-agua de hasta 1.5 cms. de espesor en cielos, plomeado y muestreado.
ACABADO FINAL
Q.- Pintura vinilica Mca. Sherwin Williams o equivalente en calidad y precio, a 2 manos 1 base de sellador primario. color a elegir por dependencia normativa.

VILLAS DIF CAPULLOS | PB - PA
PLANTA ACABADOS INTERIORES

ESCALA: 1:125



EL GOBIERNO DEL
NUEVO LEÓN

DEPENDENCIA NORMATIVA



DIF
NUEVO LEÓN

PROYECTO

**VILLAS
DIF CAPULLOS
(SEGUNDA ETAPA)**

MUNICIPIO DE MONTERREY, N.L.

NOMENCLATURA

NPT	NIVEL DE PISO TERMINADO
NB	NIVEL DE BAQUETA
NILE	NIVEL SUPERIOR DE LOSA DE ENTREPISO
NSLA	NIVEL INFERIOR DE LOSA DE ENTREPISO
NSLA	NIVEL SUPERIOR DE LOSA DE AZOTEA
NILA	NIVEL INFERIOR DE LOSA DE AZOTEA
NJ	NIVEL DE JARDÍN
NC	NIVEL DE CALLE
NP	NIVEL DE PRETIL

SIMBOLOGÍA GENERAL

	CAMBIO DE NIVEL
	EJE
	NIVEL DE PISO TERMINADO (PLANTA)
	NIVEL DE PISO TERMINADO (ELEVACIÓN)
	ETIQUETA DE ELEVACION EXTERIOR
	SECCIÓN GENERAL

NOTAS GENERALES

- TODAS LAS ACOTACIONES Y NIVELES EN METROS.
- LA PLANTA PROYECTADA NO DEBE SOBRE PASAR TODAS LAS PLANTAS.
- ESTE PLANO DEBE VERIFICARSE CON LOS CORRESPONDIENTES DE INSTALACIONES Y ESTRUCTURALES. CUALQUIER DISCREPANCIA DEBERÁ CONSULTARSE CON LA DIRECCIÓN DE OBRA.
- EL CONTRATISTA RECTIFICARÁ EN EL LUGAR DE LA OBRA ANTES DE EJECUTAR LAS DIMENSIONES Y NIVELES INDICADOS EN ESTE PLANO, DEBANDO SOMETER A LA DIRECCIÓN DE OBRA CUALQUIER DIFERENCIA QUE HUBIERE.
- EL CONSTRUCTOR DE OBRA DEBERÁ VERIFICAR CONTINUAMENTE QUE LOS PLANOS ESTÉN ACTUALIZADOS Y ASIGURAR LA CORRECTA COORDINACIÓN CON LAS OTRAS ACTIVIDADES DE LA OBRA.

REV FECHA COMENTARIOS

0	14/03/2023	PARA CONSTRUIR

RESPONSABLE DE PROYECTO

DEPENDENCIA NORMATIVA

CLAVE	NORTE
CAP-VD- ACA-01	

NOMBRE DE PLANO

**VILLAS DUPLEX
ACABADOS DE MUROS**

NOTA:

ESTE PROGRAMA ES DE CARÁCTER PÚBLICO, NO ES PATROCINADO, NI PROMOVIDO POR PARTIDO POLÍTICO ALGUNO Y SUS RECURSOS PROVIENEN DE LOS IMPUESTOS QUE PAGAN TODOS LOS CONTRIBUYENTES. ESTÁ PROHIBIDO EL USO DE ESTE PROGRAMA CON FINES POLÍTICOS, ELECTORALES, DE LUCRO Y OTROS DISTINTOS A LOS ESTABLECIDOS.



MOVILIDAD Y PLANEACIÓN URBANA
GABINETE DE GENERACIÓN DE NUEVA ESTRUCTURA