



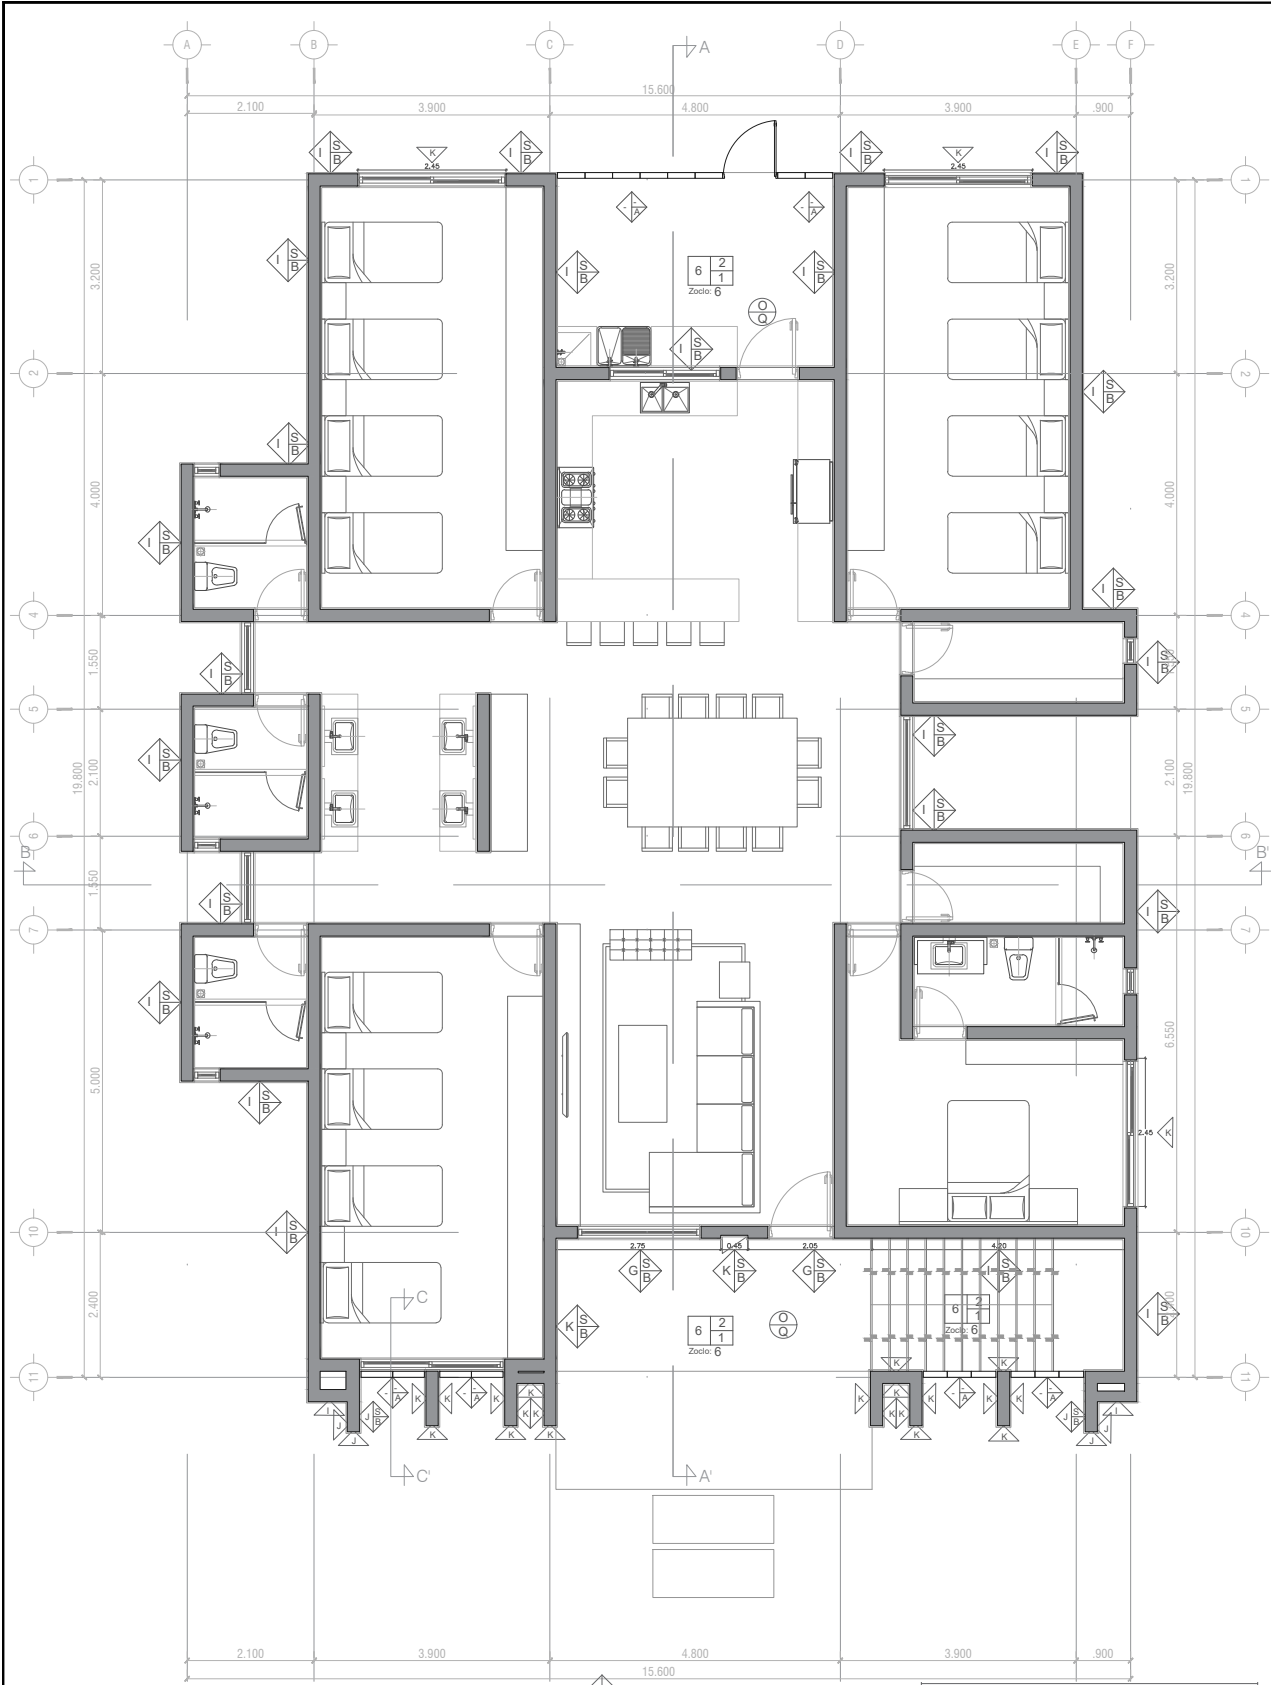

VILLAS DIF CAPULLOS | PB - PA
PLANTA ACABADOS EXTERIOR
(1 de 2)
ESCALA: 1:125

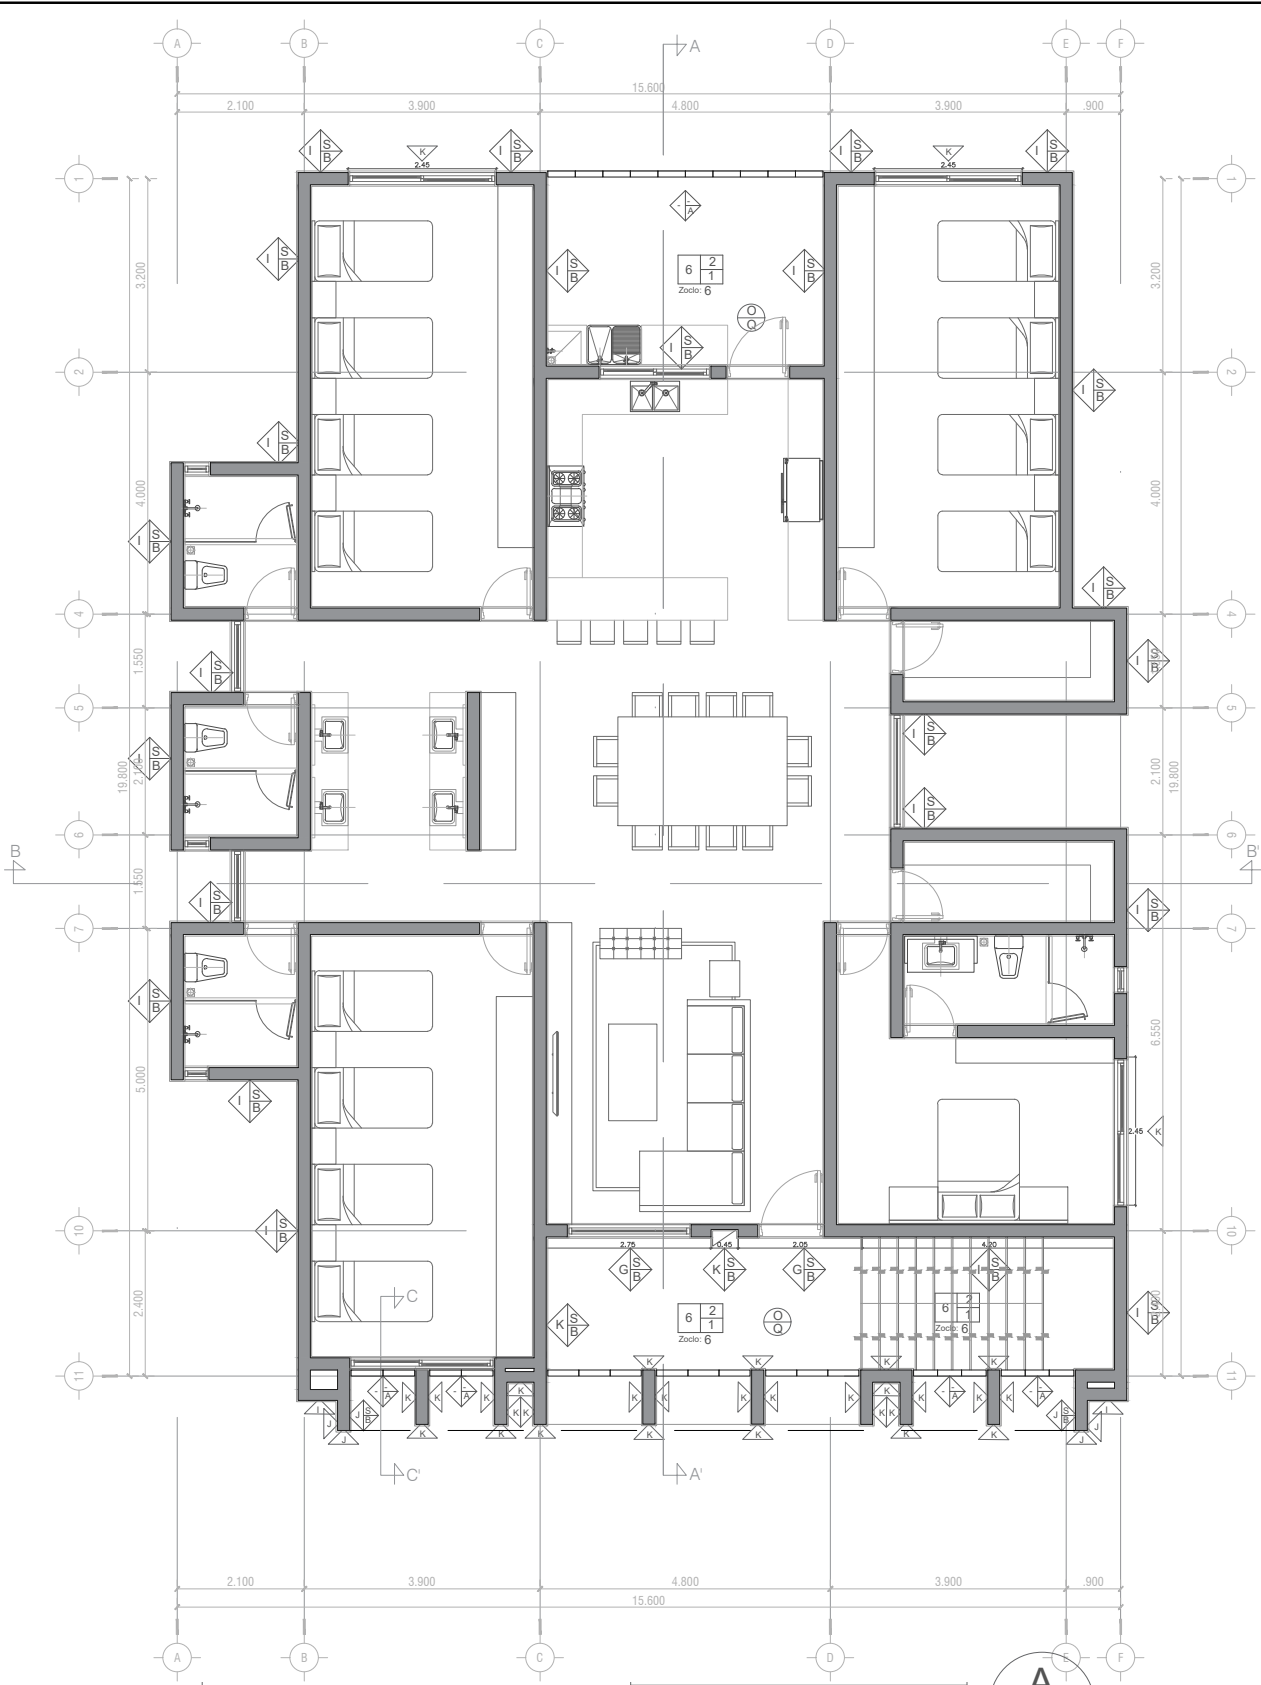

ACABADO FINAL	
J.-	Pintura vinílica Mca. Sherwin Williams o equivalente en calidad y precio, a 2 manos 1 base de sellador primario. Color SW 7018 DOVETAIL
K.-	Pintura vinílica Mca. Sherwin Williams o equivalente en calidad y precio, a 2 manos 1 base de sellador primario. Color SW 6221 MOODY BLUE
L.-	Pintura vinílica Mca. Sherwin Williams o equivalente en calidad y precio, a 2 manos 1 base de sellador primario. Color SW 7005 PURE WHITE
N.-	Pintura vinílica Mca. Sherwin Williams o equivalente en calidad y precio, a 2 manos 1 base de sellador primario. color a elegir por dependencia normativa.

ACABADO FINAL	
1	2
3	
Zoclo:	
ACABADOS PISOS	
BASE/SUSTRATO	
1.- Firme de concreto existente.	
ACABADO INICIAL	
2.- Empastado con mortero cemento arena 1:4 acabado fino, máx. 3 cm de espesor para recibir piso.	

ACABADO FINAL	
3.-	Piso concreto lavado de mortero cemento-arena-grazon-marmolino en prop.1:4.
4.-	Piso y zoclo porcelánico Marca Daltile, Modelo: Spazio Crema o equivalente, medidas de 60 cm x 60 cm. Rectificado. Boquilla sugerida por proveedor de piso. Colocado con adhesivo marca Crest o equivalente de 1.00 cm de espesor, colocado a 2 mm. de separación. Colocado de piso a nivel de plafón.
5.-	Piso y zoclo porcelánico Marca Firenze, Modelo: Evolution o equivalente, medidas de 60 cm x 60 cm. Rectificado. Boquilla sugerida por proveedor de piso. Colocado con adhesivo marca Crest o equivalente de 1.00 cm de espesor, colocado a 2 mm. de separación. Colocado de piso a nivel de plafón.
6.-	Piso y zoclo porcelánico Marca Daltile, Modelo: Spazio Gris o equivalente, medidas de 60 cm x 60 cm. Rectificado. Boquilla sugerida por proveedor de piso. Colocado con adhesivo marca Crest o equivalente de 1.00 cm de espesor, colocado a 2 mm. de separación. Colocado de piso a nivel de plafón.

ACABADOS MUROS	
BASE/SUSTRATO	
Q.- Zarpeo y afine con mortero cemento arena 1:4, a plomo y regla, repellado fino de 1.5 cms. de espesor promedio	
P.- Aplomado de yeso-agua de hasta 1.5 cms. de espesor en cielos, plomeado y muestreado.	
ACABADO FINAL	
Q.- Pintura vinílica Mca. Sherwin Williams o equivalente en calidad y precio, a 2 manos 1 base de sellador primario. color a elegir por dependencia normativa.	



EL GOBIERNO DEL
NUEVO LEÓN

DEPENDENCIA NORMATIVA



PROYECTO

VILLAS DIF CAPULLOS (SEGUNDA ETAPA)

MUNICIPIO DE MONTERREY, N.L.

NOMENCLATURA

NPT

NB

NLE

NSLA

NILA

NJ

NC

NP

NIVEL DE PISO TERMINADO

NIVEL DE BAQUETA

NIVEL SUPERIOR DE LOSA DE ENTREPISO

NIVEL INFERIOR DE LOSA DE ENTREPISO

NIVEL SUPERIOR DE LOSA DE AZOTEA

NIVEL INFERIOR DE LOSA DE AZOTEA

NIVEL DE JARDÍN

NIVEL DE CALLE

NIVEL DE PRETIL

SIMBOLOGÍA GENERAL



CAMBIO DE NIVEL



EJE



NIVEL DE PISO TERMINADO (PLANTA)



NIVEL DE PISO TERMINADO (ELEVACIÓN)



ETIQUETA DE ELEVACION EXTERIOR



SECCIÓN GENERAL

NOTAS GENERALES

- TODAS LAS ACOTACIONES Y NIVELES EN METROS.
- LA PLANTA POR PROYECTAR DEBE SOBRE TODAS LAS PLANTAS.
- ESTE PLANO DEBE VERIFICARSE CON LOS CORRESPONDIENTES DE INSTALACIONES Y ESTRUCTURALES. CUALQUIER DISCREPANCIA DEBERÁ CONSULTARSE CON LA DIRECCIÓN DE OBRA.
- EL CONTRATISTA RECTIFICARÁ EN EL LUGAR DE LA OBRA ANTES DE EJECUTAR LAS DIMENSIONES Y NIVELES INDICADOS EN ESTE PLANO, DEBENDO SOMETER A LA DIRECCIÓN DE OBRA CUALQUIER DIFERENCIA QUE HUBIERE.
- EL CONSTRUCTOR DE OBRA DEBERÁ VERIFICAR CONTINUAMENTE QUE LOS PLANOS ESTÉN ACTUALIZADOS Y ASIGUAR LA CORRECTA COORDINACIÓN CON LAS OTRAS ACTIVIDADES DE LA OBRA.

REV FECHA COMENTARIOS

0

14/03/2023

PARA CONSTRUIR

RESPONSABLE DE PROYECTO

DEPENDENCIA NORMATIVA

CLAVE

NO

CAP-VD-ACA-02



NOMBRE DE PLANO

VILLAS DUPLEX ACABADOS DE MUROS

NOTA:

ESTE PROGRAMA ES DE CARÁCTER PÚBLICO, NO ES PATROCINADO, NI PROMOVIDO POR PARTIDO POLÍTICO ALGUNO Y SUS RECURSOS PROVIENEN DE LOS IMPUESTOS QUE PAGAN TODOS LOS CONTRIBUYENTES. ESTÁ PROHIBIDO EL USO DE ESTE PROGRAMA CON FINES POLÍTICOS, ELECTORALES, DE LUCRO Y OTROS DISTINTOS A LOS ESTABLECIDOS.



MOVILIDAD Y PLANEACIÓN URBANA

GOBIERNO DEL ESTADO DE NUEVO LEÓN