



VILLAS DIF CAPULLOS | PB
PLANTA AIRE ACONDICIONADO
ESCALA: 1:125

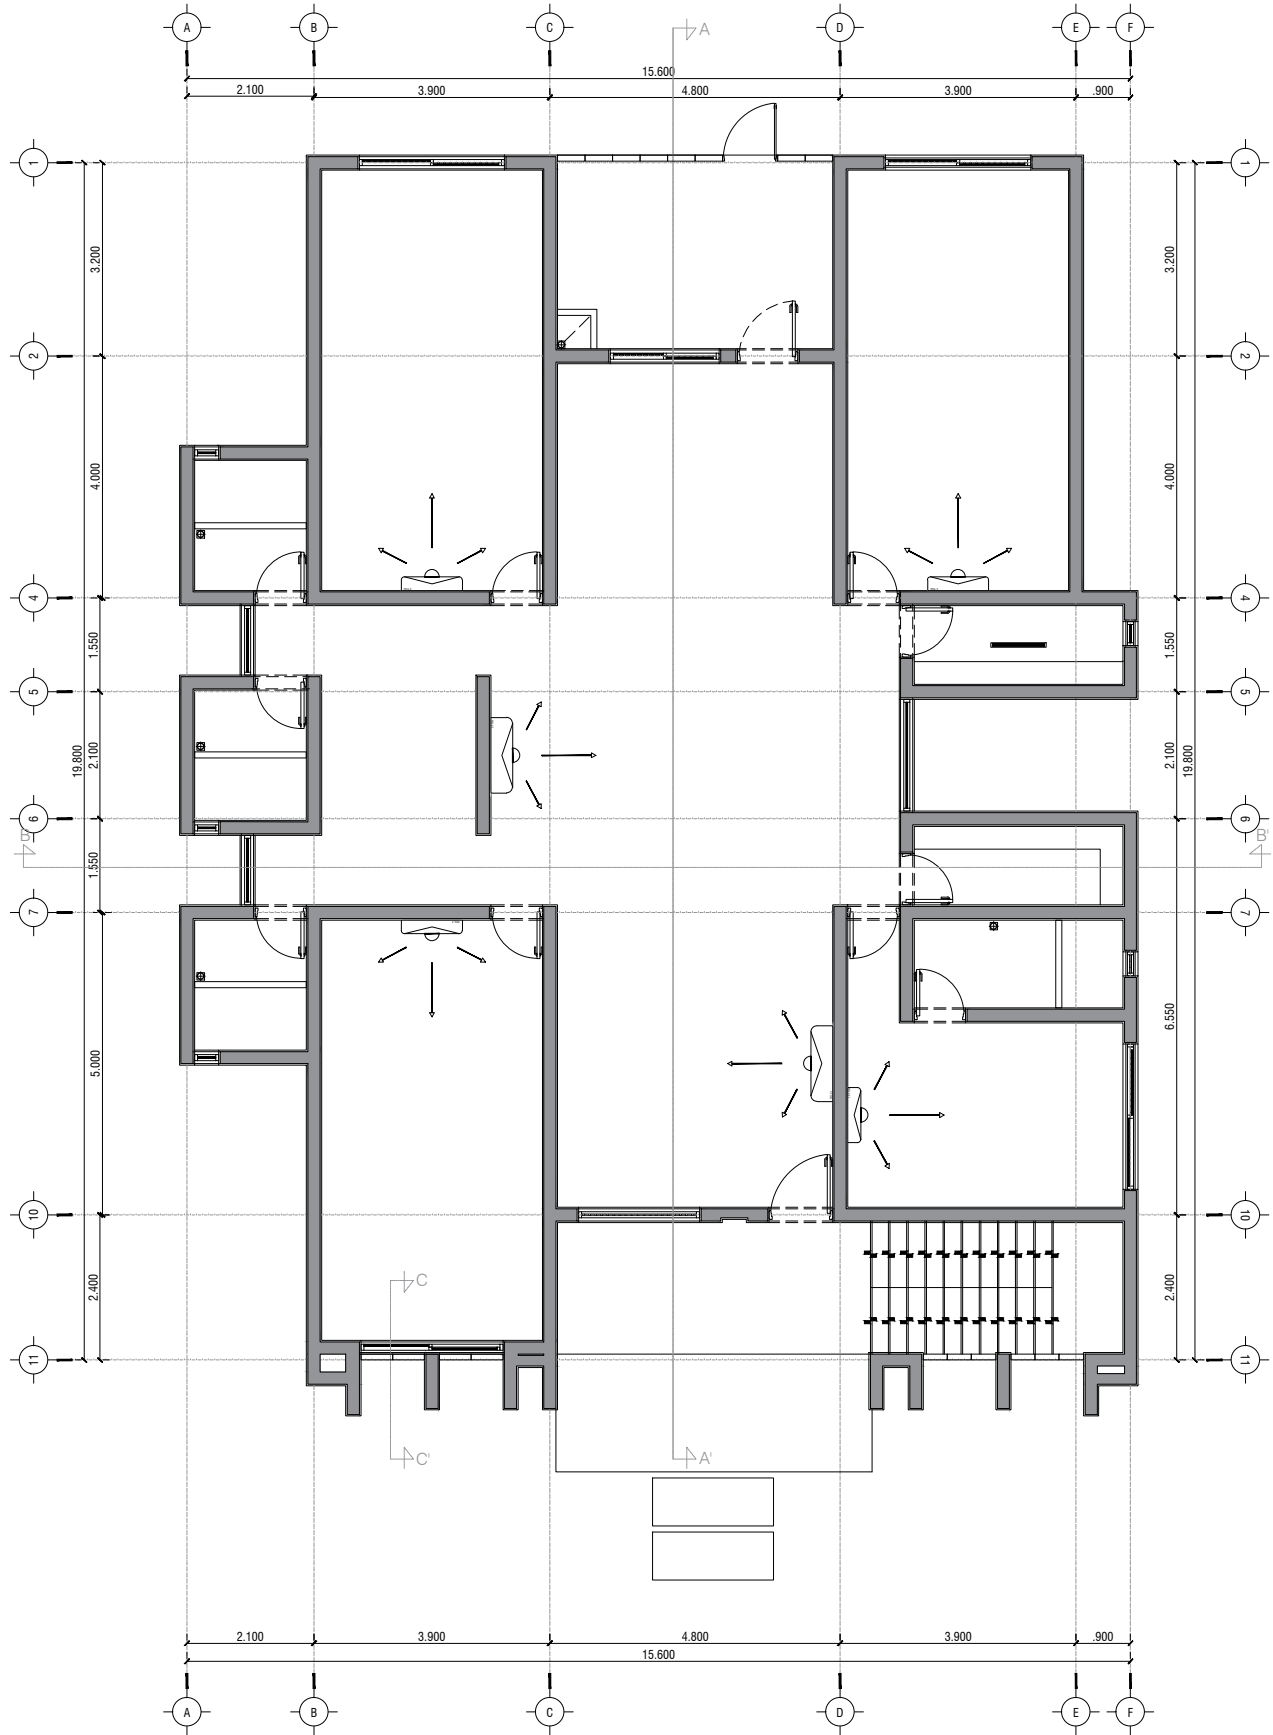

VILLAS DIF CAPULLOS | PA
PLANTA AIRE ACONDICIONADO
ESCALA: 1:125

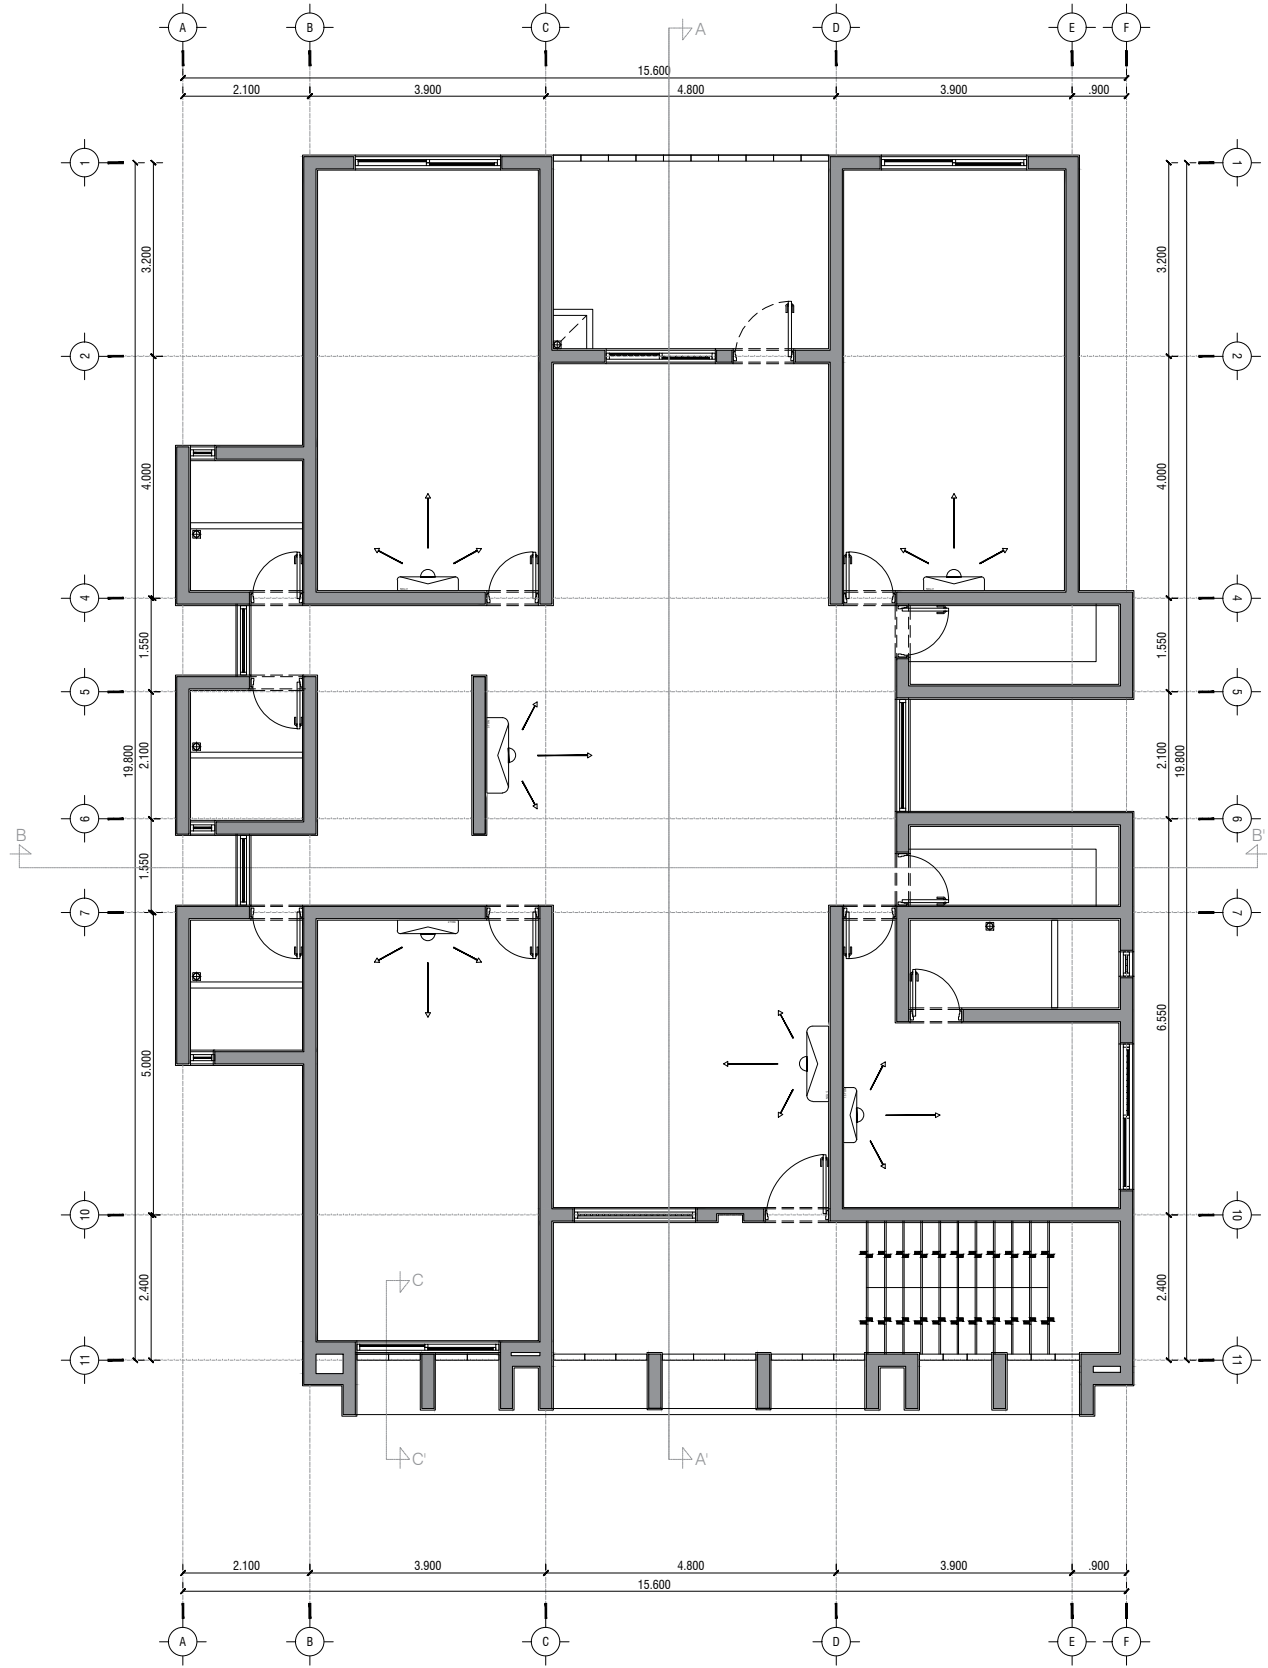

SISTEMA DE AIRE ACONDICIONADO MINI SPLIT			
IMAGEN	SÍMBOLO	CANTIDAD	DESCRIPCIÓN
		02	INVERTER MABE 1.5 TON FRÍO/CALOR 220V - 18000 BTU. COLOR: BLANCO. MODELO: MMT18Hdbwco6m8. MONTAJE: EMPOTRE.
		06	INVERTER MABE 2 TON FRÍO/CALOR 220V - 24000 BTU. COLOR: BLANCO. MODELO: MMT24Hdbwca6m8. MONTAJE: EMPOTRE.
		04	INVERTER MABE 3 TON FRÍO/CALOR 220V - 36000 BTU. COLOR: BLANCO. MODELO: MMT36Hdbwca6m8. MONTAJE: EMPOTRE.
		01	DIFUSOR LINEAL DE 36" DE 2 RANURAS DE AIRE ACONDICIONADO - MARCA BUILDART, MODELO: B06X0822G9 DE 36" X 4" CON DOS RANURAS, DE ALUMINIO COLOR BLANCO O EQUIVALENTE.



EL GOBIERNO DEL
NUEVO LEÓN

DEPENDENCIA NORMATIVA



DIF
NUEVO LEÓN

PROYECTO

**VILLAS
DIF CAPULLOS
(SEGUNDA ETAPA)**

MUNICIPIO DE MONTERREY, N.L.

NOMENCLATURA

NPT	NIVEL DE PISO TERMINADO
NB	NIVEL DE BAQUETA
NSLE	NIVEL SUPERIOR DE LOSA DE ENTREPISO
NILE	NIVEL INFERIOR DE LOSA DE ENTREPISO
NSLA	NIVEL SUPERIOR DE LOSA DE AZOTEA
NILA	NIVEL INFERIOR DE LOSA DE AZOTEA
NJ	NIVEL DE JARDÍN
NC	NIVEL DE CALLE
NP	NIVEL DE PRETIL

SIMBOLOGÍA GENERAL

	CAMBIO DE NIVEL
	EJE
	NIVEL DE PISO TERMINADO (PLANTA)
	NIVEL DE PISO TERMINADO (ELEVACIÓN)
	ETIQUETA DE ELEVACION EXTERIOR
	SECCIÓN GENERAL

NOTAS GENERALES

- TODAS LAS ACOTACIONES Y NIVELES EN METROS.
- LA PLANTA PROYECTADA DEBE SOBRE TODAS LAS PLANTAS.
- ESTE PLANO DEBERÁ VERIFICARSE CON LOS CORRESPONDIENTES DE INSTALACIONES Y ESTRUCTURALES. CUALQUIER DISCREPANCIA DEBERÁ CONSULTARSE CON LA DIRECCIÓN DE OBRA.
- EL CONTRATISTA RECTIFICARÁ EN EL LUGAR DE LA OBRA, ANTES DE ELEGIR LAS DIMENSIONES Y NIVELES INDICADOS EN ESTE PLANO, DEBENDO SOMETER A LA DIRECCIÓN DE OBRA CUALQUIER DIFERENCIA QUE HUBIERE.
- EL CONSTRUCTOR DE OBRA DEBERÁ VERIFICAR CONTINUAMENTE QUE LOS PLANOS ESTÉN ACTUALIZADOS Y ASIGURAR LA CORRECTA COORDINACIÓN CON LAS OTRAS ACTIVIDADES DE LA OBRA.

REV FECHA COMENTARIOS

0	14/03/2023	PARA CONSTRUIR

RESPONSABLE DE PROYECTO

DEPENDENCIA NORMATIVA

CLAVE

**CAP-VD-
ACO-01**

NORTE



NOMBRE DE PLANO

**VILLAS DUPLEX
AIRE ACONDICIONADO**

NOTA:

ESTE PROGRAMA ES DE CARÁCTER PÚBLICO, NO ES PATROCINADO, NI PROMOVIDO POR PARTIDO POLÍTICO ALGUNO Y SUS RECURSOS PROVIENEN DE LOS IMPUESTOS QUE PAGAN TODOS LOS CONTRIBUYENTES. ESTÁ PROHIBIDO EL USO DE ESTE PROGRAMA CON FINES POLÍTICOS, ELECTORALES, DE LUCRO Y OTROS DISTINTOS A LOS ESTABLECIDOS.



MOVILIDAD Y PLANEACIÓN URBANA
GABINETE DE GENERACIÓN DE NUEVA ESTRUCTURA