




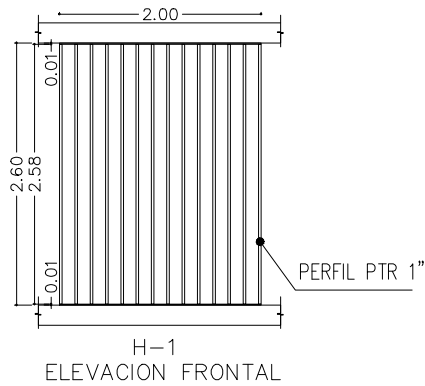


 H-1	REFERENCIA:	HERRERIA TIPO H-01
	DIM. VANO:	2.00 x 2.60
	ESPECIFICACION:	14 PERFILES PTR DE ACERO VERTICALES DE 1"x1" SOLDADAS SUJETADAS A DOS SOLERAS HORIZONTALES EN PARTE SUPERIOR E INFERIOR. (VER DETALLE) ACABADO DE PINTURA BASE ANTICORROSIVA (1 MANO) Y PINTURA CALIDAD AUTOMOTRIZ MARCA SHERWIN WILLIAMS COLOR BLANCO.
	CANTIDAD:	2.00 PZ

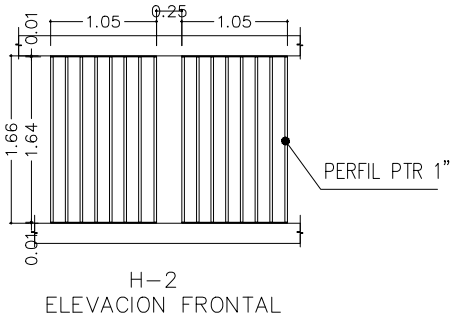


 H-2	REFERENCIA:	CANCELERIA TIPO H-02
	DIM. VANO:	Dos vanos de 1.05 m x 1.66 m
	ESPECIFICACION:	16 PERFILES PTR DE ACERO VERTICALES DE 1"x1" SOLDADAS. SUJETADAS A DOS SOLERAS HORIZONTALES EN PARTE SUPERIOR E INFERIOR. (VER DETALLE) ACABADO DE PINTURA BASE ANTICORROSIVA (1 MANO) Y PINTURA CALIDAD AUTOMOTRIZ MARCA SHERWIN WILLIAMS COLOR BLANCO.
	CANTIDAD:	1.00

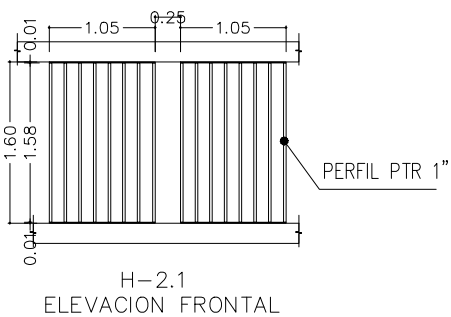


 H-2.1	REFERENCIA:	CANCELERIA TIPO H-2.1
	DIM. VANO:	Dos vanos de 1.05 m x 1.60 m
	ESPECIFICACION:	16 PERFILES PTR DE ACERO VERTICALES DE 1"x1" SOLDADAS. SUJETADAS A DOS SOLERAS HORIZONTALES EN PARTE SUPERIOR E INFERIOR. (VER DETALLE) ACABADO DE PINTURA BASE ANTICORROSIVA (1 MANO) Y PINTURA CALIDAD AUTOMOTRIZ MARCA SHERWIN WILLIAMS COLOR BLANCO.
	CANTIDAD:	1.00

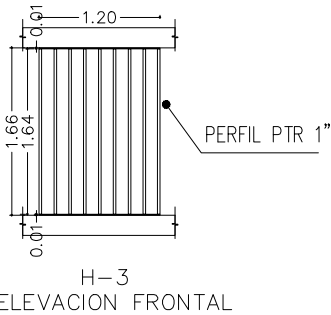

 H-3	REFERENCIA:	CANCELERIA TIPO H-03
	DIM. VANO:	1.20 m x 1.66 m
	ESPECIFICACION:	9 PERFILES PTR DE ACERO VERTICALES DE 1"x1" SOLDADAS. SUJETADAS A DOS SOLERAS HORIZONTALES EN PARTE SUPERIOR E INFERIOR. (VER DETALLE) ACABADO DE PINTURA BASE ANTICORROSIVA (1 MANO) Y PINTURA CALIDAD AUTOMOTRIZ MARCA SHERWIN WILLIAMS COLOR BLANCO.
	CANTIDAD:	2.00

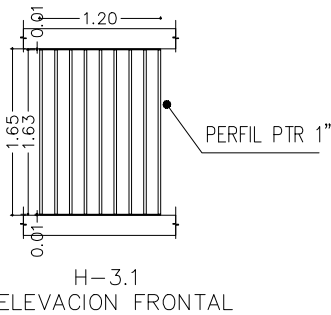

 H-3	REFERENCIA:	CANCELERIA TIPO H-3.1
	DIM. VANO:	1.20 m x 1.65 m
	ESPECIFICACION:	9 PERFILES PTR DE ACERO VERTICALES DE 1"x1" SOLDADAS. SUJETADAS A DOS SOLERAS HORIZONTALES EN PARTE SUPERIOR E INFERIOR. (VER DETALLE) ACABADO DE PINTURA BASE ANTICORROSIVA (1 MANO) Y PINTURA CALIDAD AUTOMOTRIZ MARCA SHERWIN WILLIAMS COLOR BLANCO.
	CANTIDAD:	2.00

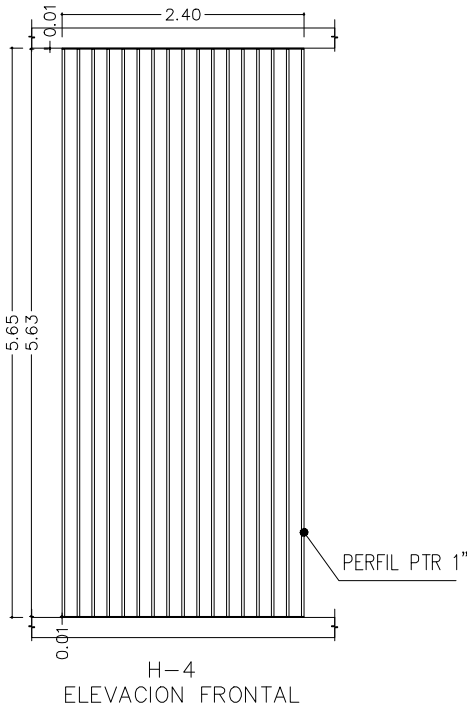

 H-4	REFERENCIA:	CANCELERIA TIPO H-04
	DIM. VANO:	2.40 m x 5.65 m
	ESPECIFICACION:	17 PERFILES PTR DE ACERO VERTICALES DE 1"x1" SOLDADAS SUJETADAS A DOS SOLERAS HORIZONTALES EN PARTE SUPERIOR E INFERIOR. (VER DETALLE) ACABADO DE PINTURA BASE ANTICORROSIVA (1 MANO) Y PINTURA CALIDAD AUTOMOTRIZ MARCA SHERWIN WILLIAMS COLOR BLANCO.
	CANTIDAD:	3.00 PZ

VILLAS DIF CAPULLOS
DETALLES DE HERRERÍA
ESCALA: 1:75



EL GOBIERNO DEL
**NUEVO
LEÓN**

DEPENDENCIA NORMATIVA



PROYECTO

**VILLAS
DIF CAPULLOS
(SEGUNDA ETAPA)**

MUNICIPIO DE MONTERREY, N.L.

NOMENCLATURA

NPT	NIVEL DE PISO TERMINADO
NB	NIVEL DE BALQUETA
NSLE	NIVEL SUPERIOR DE LOSA DE ENTREPISO
NLE	NIVEL INFERIOR DE LOSA DE ENTREPISO
NSLA	NIVEL SUPERIOR DE LOSA DE AZOTEA
NILA	NIVEL INFERIOR DE LOSA DE AZOTEA
NJ	NIVEL DE JARDÍN
NC	NIVEL DE CALLE
NP	NIVEL DE PRETIL

SIMBOLOGÍA GENERAL



CAMBIO DE NIVEL



EJE



NIVEL DE PISO
TERMINADO (PLANTA)



NIVEL DE PISO TERMINADO
(ELEVACIÓN)



ETIQUETA DE ELEVACION
EXTERIOR



SECCIÓN GENERAL

00/A000

00/A000

NOTAS GENERALES

- TODAS LAS ACOTACIONES Y NIVELES EN METROS.
- LA PLANTA ARQUITECTÓNICA DEBE SOBREPONER LAS PLANTAS.
- ESTE PLANO DEBERÁ VERIFICARSE CON LOS CORRESPONDIENTES DE INSTALACIONES Y ESTRUCTURALES. CUALQUIER DISCREPANCIA DEBERÁ CONSULTARSE CON LA DIRECCIÓN DE OBRA.
- EL CONTRATISTA RECTIFICARÁ EN EL LUGAR DE LA OBRA, ANTES DE EJECUTAR, LAS DIMENSIONES Y NIVELES INDICADOS EN ESTE PLANO, DEBIENDO, SIEMPRE, A LA DIRECCIÓN DE OBRA CUALQUIER DIFERENCIA QUE HUBIERE.
- EL CONSTRUCTOR DE OBRA DEBERÁ VERIFICAR CONTINUAMENTE QUE LOS PLANOS ESTÉN ACTUALIZADOS Y ASEGURAR LA CORRECTA COORDINACIÓN CON LAS OTRAS ACTIVIDADES DE LA OBRA.

REV FECHA COMENTARIOS

0 14/03/2023 PARA CONSTRUIR

RESPONSABLE DE PROYECTO

DEPENDENCIA NORMATIVA

CLAVE

**CAP-VD-
HER-02**

NORTE



NOMBRE DE PLANO

**VILLAS DUPLEX
DETALLES HERRERÍA**

NOTA:

ESTE PROGRAMA ES DE CARÁCTER PÚBLICO, NO ES PATROCINADO, NI PROMOVIDO POR PARTIDO POLÍTICO ALGUNO Y SUS RECURSOS PROVIENEN DE LOS IMPUESTOS QUE PAGAN TODOS LOS CONTRIBUYENTES. ESTÁ PROHIBIDO EL USO DE ESTE PROGRAMA CON FINES POLÍTICOS, ELECTORALES, DE LUCRO Y OTROS DISTINTOS A LOS ESTABLECIDOS.



**MOVILIDAD Y
PLANEACIÓN URBANA**
GABINETE DE GESTIÓN
DE POLÍTICAS PÚBLICAS