




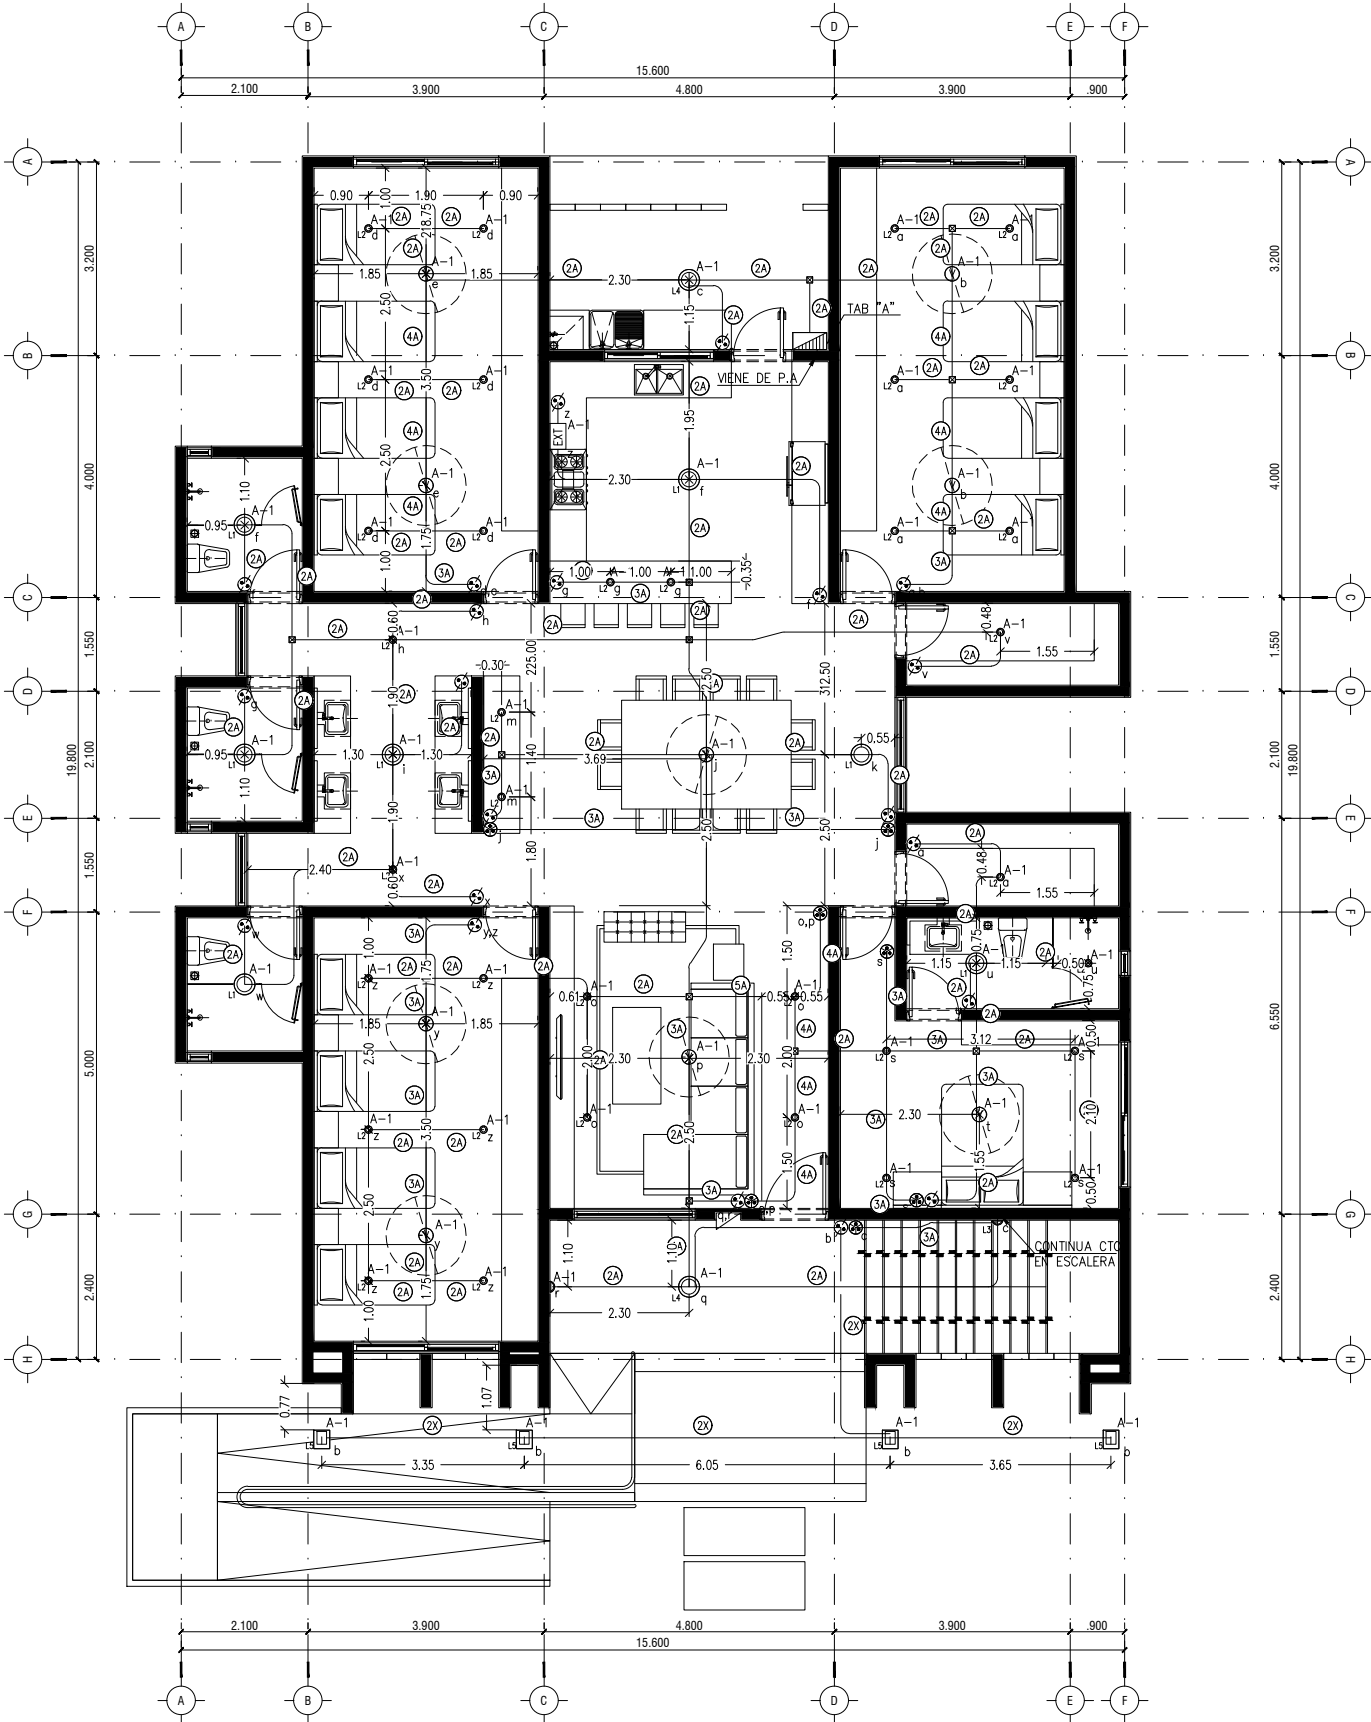


VILLITAS DIF CAPULLOS | PB
PLANTA ILUMINACIÓN
ESCALA: 1:125

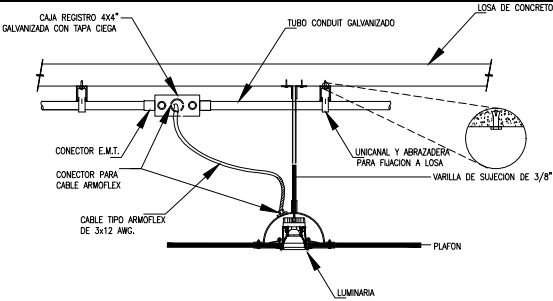


DETALLE DE LUMINARA PARA EMPOTRAR EN PLAFON

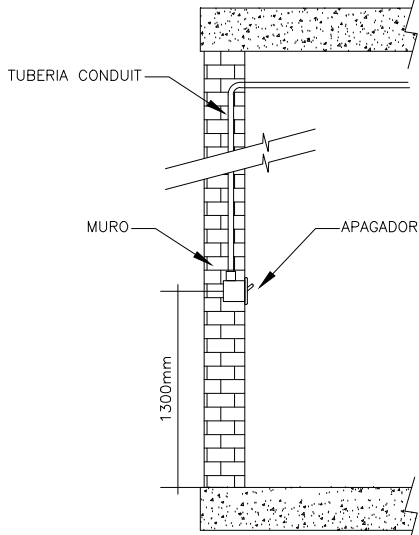

DETALLE DE APAGADOR

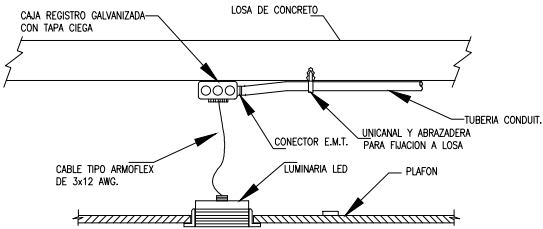

DETALLE DE LUMINARIA TIPO SPOT PARA EMPOTRAE EN PLAFON

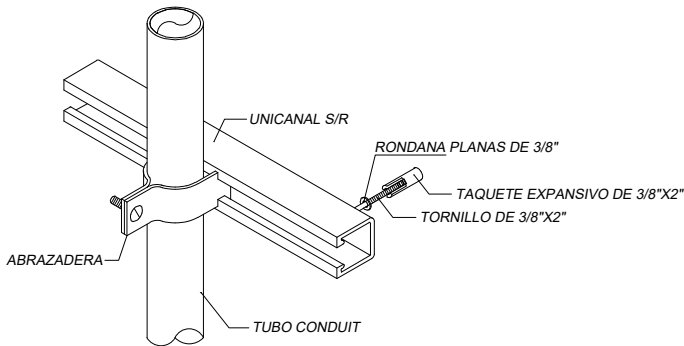

DETALLE DE SOPORTE VERTICAL

ILUMINACION															
MODELO	CLAVE	SÍMBOLO	CANTIDAD	DESCRIPCIÓN	CARGA										
	L1		14	Lámpara de interior para sobreponer, Base E27. Terminado: Satinado Marca: ESTEVEZ Material: Lámina de acero Aplicación: Techo Volts: 100 ~ 240 V ~ Potencia: 18 W Modelo: 120PTL5030MVS <table><tr><th>%</th><th>FLUJO LUMINOSO</th><th>VOLTAJE</th><th>MONTAJE</th><th>ACABADO</th></tr><tr><td>4000</td><td>1200 LM</td><td>100 V-240 V</td><td>Sobreponer</td><td>Blanco satinado</td></tr></table>	%	FLUJO LUMINOSO	VOLTAJE	MONTAJE	ACABADO	4000	1200 LM	100 V-240 V	Sobreponer	Blanco satinado	18 w
%	FLUJO LUMINOSO	VOLTAJE	MONTAJE	ACABADO											
4000	1200 LM	100 V-240 V	Sobreponer	Blanco satinado											
	L2		70	Lámpara de interior LED para sobreponer, 9 W, Luz blanca neutra PROMUEVE UN NIVEL CÓMODO DE BRILLO Y UNA BUENA DISTRIBUCIÓN DE LA ILUMINACIÓN FUERTE, DURADERA, DIVERTIDA Y CONFIABLE.. Marca: Tecnolite Modelo: C-DOMUS II SKU: 09PTLLED4031MV40B <table><tr><th>%</th><th>FLUJO LUMINOSO</th><th>VOLTAJE</th><th>MONTAJE</th><th>ACABADO</th></tr><tr><td>4000</td><td>800 LM</td><td>100-240</td><td>Sobreponer</td><td>Blanco</td></tr></table>	%	FLUJO LUMINOSO	VOLTAJE	MONTAJE	ACABADO	4000	800 LM	100-240	Sobreponer	Blanco	9 w
%	FLUJO LUMINOSO	VOLTAJE	MONTAJE	ACABADO											
4000	800 LM	100-240	Sobreponer	Blanco											
	L3		5	Lámpara de exterior para sobreponer, Base E27, IP44, No incluye foco Cuenta con un índice de protección IP44; lo que mantiene a esta lámpara protegida contra objetos y salpicadura de agua en cualquier dirección. Marca: Tecnolite Modelo: URBINO SKU: H-945/B <table><tr><th>%</th><th>FLUJO LUMINOSO</th><th>VOLTAJE</th><th>MONTAJE</th><th>ACABADO</th></tr><tr><td>4000</td><td>800 LM</td><td>100-240</td><td>Sobreponer</td><td>Blanco</td></tr></table>	%	FLUJO LUMINOSO	VOLTAJE	MONTAJE	ACABADO	4000	800 LM	100-240	Sobreponer	Blanco	15 w
%	FLUJO LUMINOSO	VOLTAJE	MONTAJE	ACABADO											
4000	800 LM	100-240	Sobreponer	Blanco											
	L4		5	Lámpara de exterior LED, sobreponer, 9W, Luz blanca neutra, resistente ante interperie. Marca: Tecnolite Modelo: LACERTA SKU: PTLLED-1110/40/B <table><tr><th>%</th><th>FLUJO LUMINOSO</th><th>VOLTAJE</th><th>MONTAJE</th><th>ACABADO</th></tr><tr><td>4000</td><td>800 LM</td><td>100-240</td><td>Sobreponer</td><td>Blanco</td></tr></table>	%	FLUJO LUMINOSO	VOLTAJE	MONTAJE	ACABADO	4000	800 LM	100-240	Sobreponer	Blanco	9 w
%	FLUJO LUMINOSO	VOLTAJE	MONTAJE	ACABADO											
4000	800 LM	100-240	Sobreponer	Blanco											
	L5		4	Reflector exterior LED, Luz de día, 50W, IP65 IK07, resistente ante interperie. Marca: Tecnolite Modelo: ZIBAL IV SKU: 50LQLED765MVN <table><tr><th>%</th><th>FLUJO LUMINOSO</th><th>VOLTAJE</th><th>MONTAJE</th><th>ACABADO</th></tr><tr><td>4000</td><td>4000 Lm</td><td>100-240</td><td>Sobreponer</td><td>Negro</td></tr></table>	%	FLUJO LUMINOSO	VOLTAJE	MONTAJE	ACABADO	4000	4000 Lm	100-240	Sobreponer	Negro	50 w
%	FLUJO LUMINOSO	VOLTAJE	MONTAJE	ACABADO											
4000	4000 Lm	100-240	Sobreponer	Negro											
	L6		18	VENTILADOR DE TECHO DE 52" CON LUZ INCANDESCENTE DE DIMENSIONES 132X152X29.90 Catálogo: unbranded Cod. de la lámpara: N/A (Incluida de fábrica)	113 w										

CONTROL DE ILUMINACION			
CLAVE	SÍMBOLO	CANTIDAD	DESCRIPCIÓN
		51	Salida APAGADOR SENCILLO
		14	Salida APAGADOR TRES VIAS

CODIGO DE COLORES
SECCS. 210-5, 310-12
220/127 V

ACTIVOS
FASE A = NEGRO
FASE B = ROJO
FASE C = AZUL
NEUTRO = BLANCO
(O INDICAR CON MARCAS EN EXTREMOS Y EN CAJAS DE CONEXIONES)
TIERRAS PARA EQUIPOS = VERDE
EN ALIMENTADORES CUYOS CALIBRES SOLAMENTE SE PRODUZCAN EN COLOR NEGRO, HABRA QUE MARCAR LAS PUNTAS SEGUN LA FASE A QUE CORRESPONDA.

CEDULA DE CABLEADO

2A	2#12, 1#12T; TC-21 mmØ	4A	4#12, 1#12T; TC-21 mmØ
3A	3#12, 1#12T; TC-21 mmØ	5A	5#12, 1#12T; TC-21 mmØ

SÍMBOLO	DESCRIPCION
	TABLERO 3F. 4H. 220/127V
	CAJA CUADRADA GALVANIZADA 4"X4" ESP. 1/16"
	TUBERIA CONDUIT PARED GRUESA (DIAMETRO SEGUN CEDULA)

NOTAS

1. LAS TRAYECTORIAS SON REPRESENTATIVAS Y PODRAN SER MODIFICADAS EN CAMPO SI ASÍ SE REQUIERE.
2. TODA LA SOPORTERIA DEBERA ESTAR A NO MAS DE 2 MTS. DE SEPARACION ENTRE SI.
3. TODAS LAS TRAYECTORIAS DEBERAN SER TUBERIA CONDUIT GALVANIZADA P. G.
4. DEBERAN SER IDENTIFICADOS LOS CIRCUITOS EN SU RESPECTIVO TABLERO.
5. LA INSTALACION DEBE CUMPLIR CON LAS NORMAS NOM-001-SEDE-2012.
6. DIMENSIONES EN METROS Y NIVELES EN METROS.
7. EL CONTRATISTA QUE REALICE LA OBRA ELECTRICA LA EJECUTARA DE ACUERDO A LOS PLANOS APROBADOS PARA CONSTRUCCION.
8. LOS MATERIALES Y EQUIPOS DE LAS INSTALACIONES ELÉCTRICAS SUJETOS AL CUMPLIMIENTO DE NORMAS OFICIALES MEXICANAS, NORMAS MEXICANAS O NORMAS INTERNACIONALES, DEBEN CONTAR CON UN CERTIFICADO EXPEDIDO POR UN ORGANISMO DE CERTIFICACIÓN DE PRODUCTOS ACREDITADO Y APROBADO (ANCE).
9. EN GENERAL LAS CARACTERÍSTICAS DE LAS CAJAS REGISTROS DEBEN CUMPLIR CON LO ESPECIFICADO EN EL ART. 314 Y CON 314-40(b) RESPECTO AL ESPESOR DEL METAL.
10. EN TODOS LOS EMPALMES HECHOS DENTRO DE LA CAJA DE CONEXIONES SE USARAN CONECTORES ADECUADOS.
11. TODA LA CEDULA NO INDICADA SERA 2#12, 1#12T; TC-21mmØ

EL GOBIERNO DEL
NUEVO LEÓN

DEPENDENCIA NORMATIVA

PROYECTO

REMODELACION DIF CAPULLOS

MUNICIPIO DE MONTERREY, N.L.

NOMENCLATURA

NPT	NIVEL DE PISO TERMINADO
NB	NIVEL DE BAQUETA
NSLE	NIVEL SUPERIOR DE LOSA DE ENTREPISO
NILE	NIVEL INFERIOR DE LOSA DE ENTREPISO
NSLA	NIVEL SUPERIOR DE LOSA DE AZOTEA
NILA	NIVEL INFERIOR DE LOSA DE AZOTEA
NJ	NIVEL DE JARDÍN
NC	NIVEL DE CALLE
NP	NIVEL DE PRETIL

SIMBOLOGÍA GENERAL

CAMBIO DE NIVEL

EJE

NIVEL DE PISO TERMINADO (PLANTA)

NIVEL DE PISO TERMINADO (ELEVACIÓN)

ETIQUETA DE ELEVACION EXTERIOR

SECCIÓN GENERAL

NOTAS GENERALES

- TODAS LAS COTACIONES Y NIVELES EN METROS.
- LA PLANTA DE PROYECCIÓN DEBEN SOBRE TODAS LAS PLANTAS.
- ESTE PLANO DEBE VERIFICARSE CON LOS CORRESPONDIENTES DE INSTALACIONES Y ESTRUCTURALES. CUALQUIER DISCREPANCIA DEBERÁ CONSULTARSE CON LA DIRECCIÓN DE OBRA.
- EL CONTRATISTA RECTIFICARÁ EN EL LUGAR DE LA OBRA ANTES DE EJECUTAR LAS DIMENSIONES Y NIVELES INDICADOS EN ESTE PLANO, DEBIENDO SOMETER A LA DIRECCIÓN DE OBRA CUALQUIER DIFERENCIA QUE HUBIERE.
- EL CONSTRUCTOR DE OBRA DEBERÁ VERIFICAR CONTINUAMENTE QUE LOS PLANOS ESTÉN ACTUALIZADOS Y ASIGURAR LA CORRECTA COORDINACIÓN CON LAS OTRAS ACTIVIDADES DE LA OBRA.

REV	FECHA	COMENTARIOS

RESPONSABLE DE PROYECTO

DEPENDENCIA NORMATIVA

CLAVE	NORTE
CAP-VD-ILU-01	

NOMBRE DE PLANO

VILLAS CAPULLOS ILUMINACION

NOTA:

ESTE PROGRAMA ES DE CARÁCTER PÚBLICO, NO ES PATROCINADO, NI PROMOVIDO POR PARTIDO POLÍTICO ALGUNO Y SUS RECURSOS PROVIENEN DE LOS IMPUESTOS QUE PAGAN TODOS LOS CONTRIBUYENTES. ESTÁ PROHIBIDO EL USO DE ESTE PROGRAMA CON FINES POLÍTICOS, ELECTORALES, DE LUCRO Y OTROS DISTINTOS A LOS ESTABLECIDOS.

MOVILIDAD Y PLANEACIÓN URBANA

GABINETE DE GENERACIÓN DE NUEVA ESTRUCTURA