

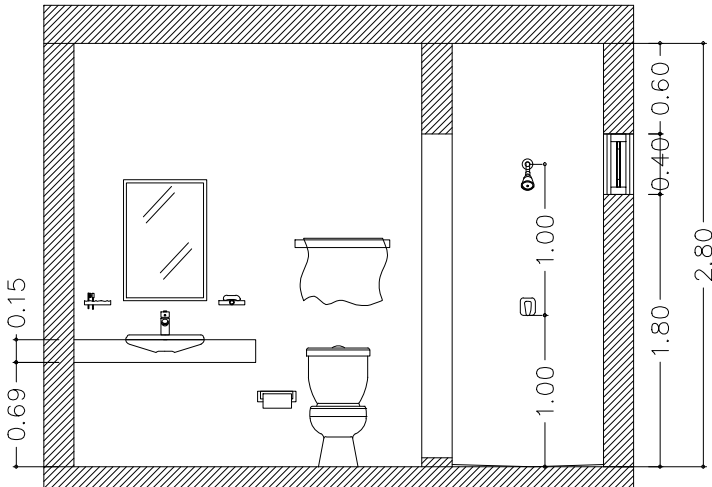
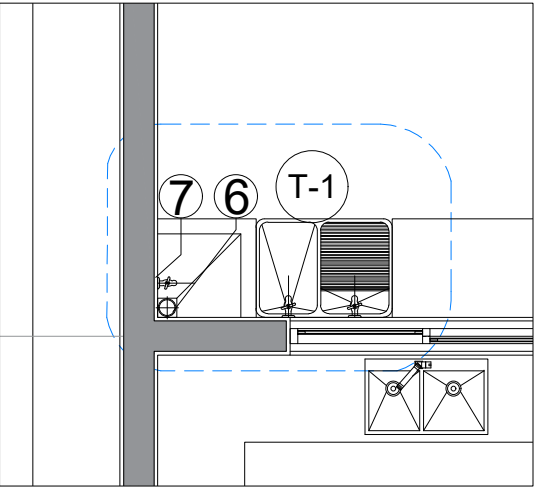
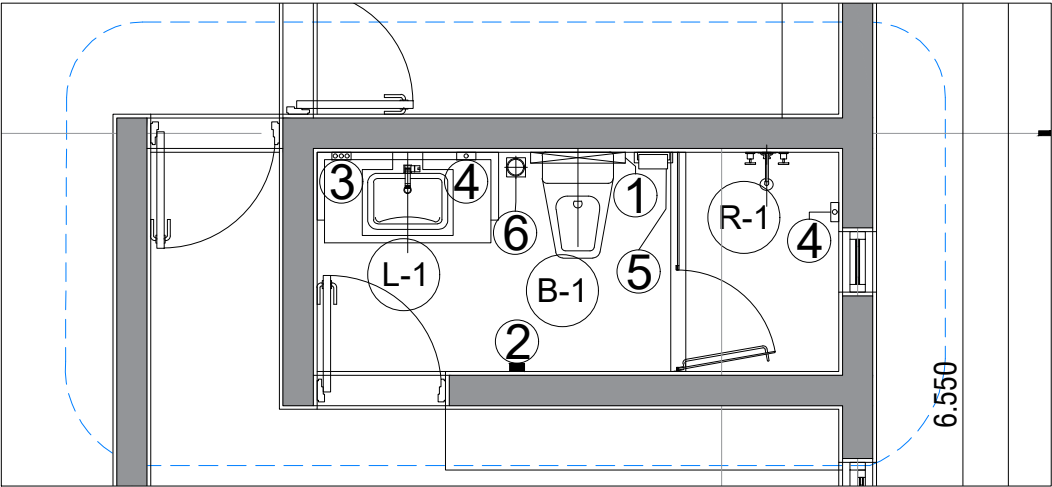


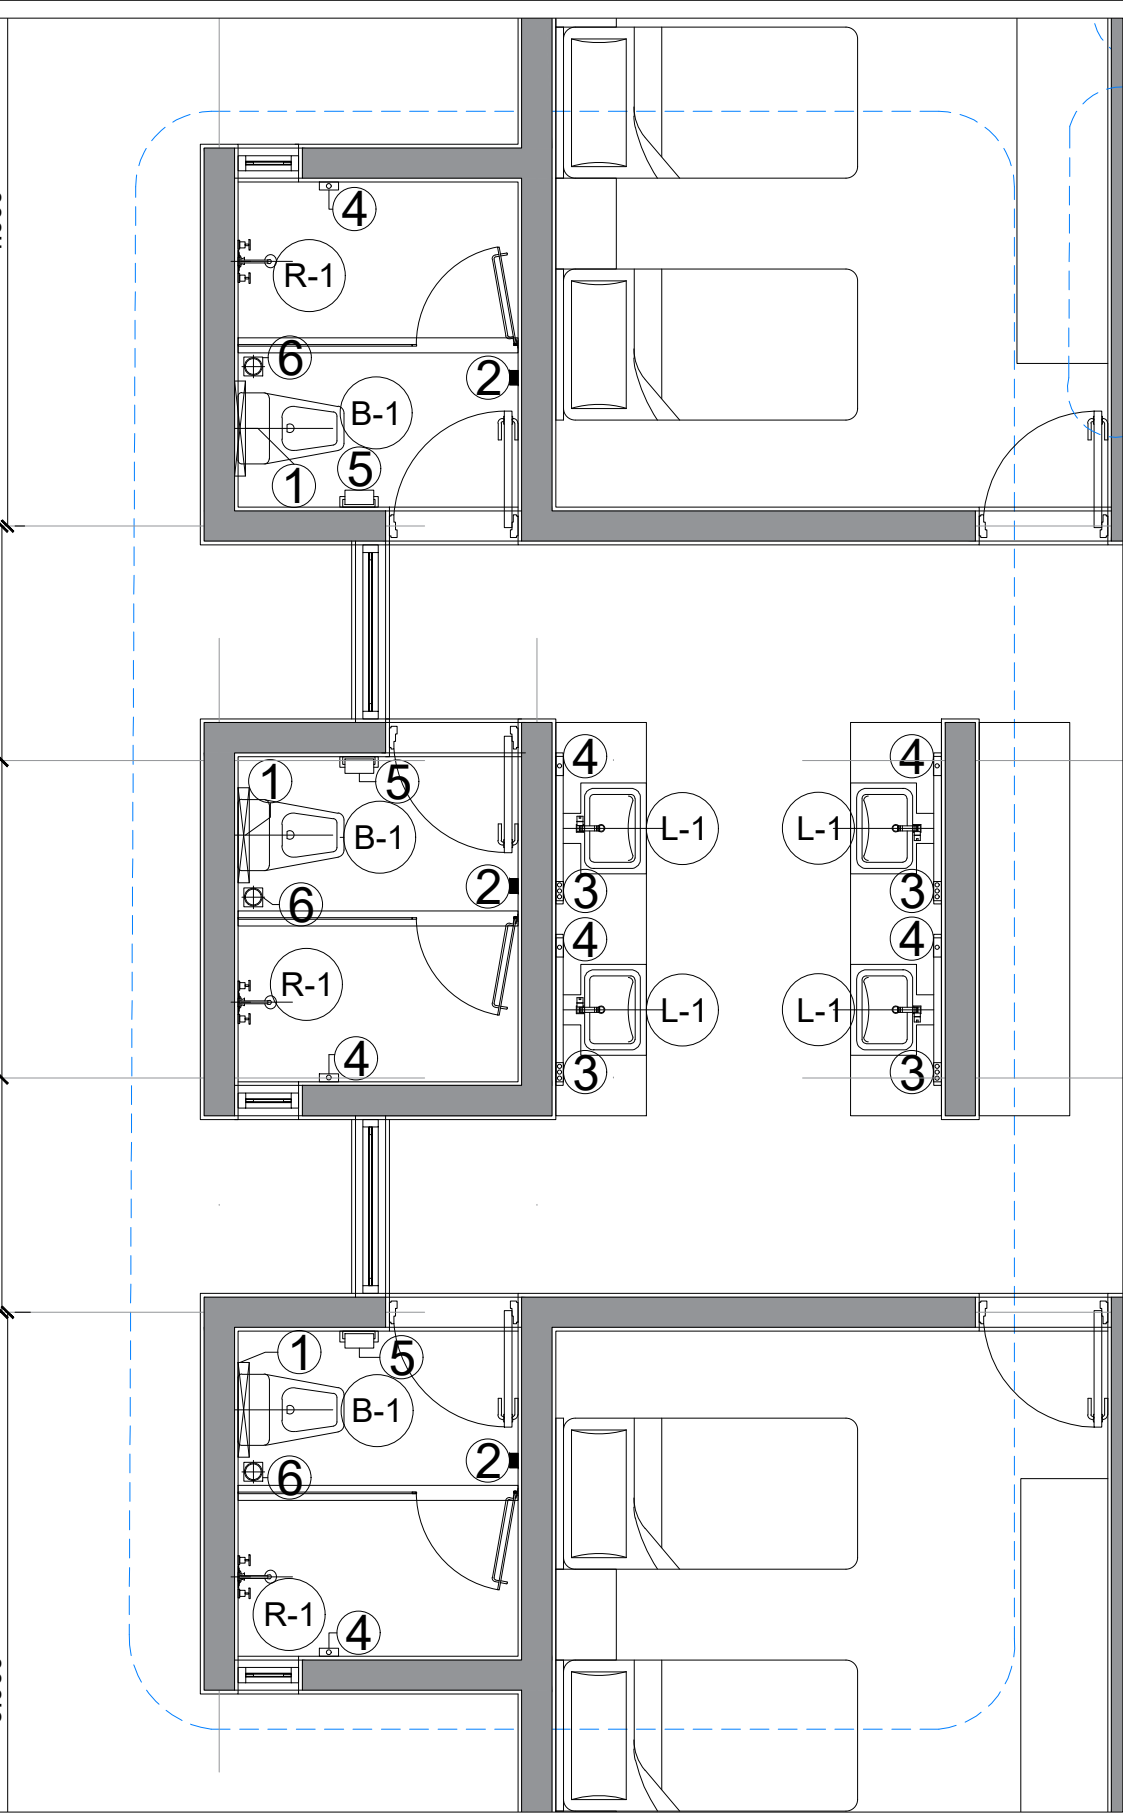

DETALLE A-A' BAÑO TUTOR

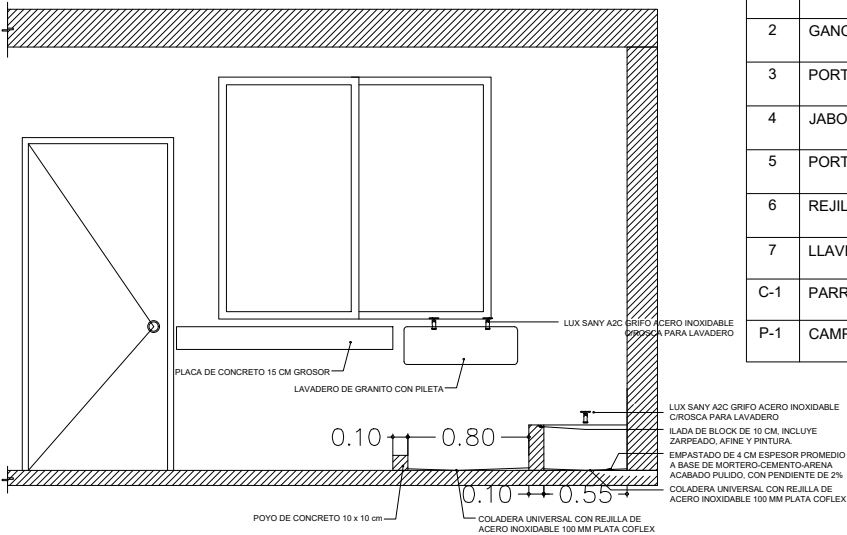

DETALLE B-B' LAVANDERIA

VILLAS DIF CAPULLOS | PB Y PA
DETALLES MUEBLES FIJOS
ESCALA: 1:50

MUEBLES SANITARIOS			
SIM	DESCRIPCION	ESPECIFICACION	CANT.
B-1	SANITARIO ASIENTO	SANITARIO ALARGADO AUSTRAL MARCA HELVEX, FABRICADO DE CERAMICA SANITARIA EN ACABADO BLANCO. 3.8 LITROS POR DESCARGA. ASIENTO ELONGADO PLUS CON CIERRE LENTO AT-1 HELVEX BLANCO.	8
L-1	LAVABO LLAVE ESPEJO	LAVABO RECTANGULAR DE SOBREPONER MARCUS MARCA HELVEX. COLOR BLANCO. LLAVE DE LAVABO EXPLORA, INCLUYE CONTRA DE REJILLA. INCLUYE INSERTO PARA USARSE CON LAVABOS SIN REBOSADERO. ACABADO CROMO. MARCA HELVEX O SIMILAR. ESPEJO ACRILICO 3 mm CON MARCO. DIMENSIONES 60 x 60 cm.	10
R-1	REGADERA	REGADERA DE CHORRO FIJO MARCA HELVEX H200-6. NUDO MOVIL. ACABADO CROMO RESUMIDERO DE 10 x 10 cm PLATA RUGO. CUENTA CON FILTRO, FABRICADO EN LATON, ACABADO CROMADO. MONOMANDO DE REGADERA O TINA PIAZZA SIN DESVIADOR ACABADO CROMO. PRESION MINIMA REQUERIDA 0.80 kg/cm2	8
T-1	TALLADOR	LAVADERO DE GRANITO CON PILETA 75 x 50 cm. ECONOMICO. GRANITO DE ONIX. FONDO CON PILETA.	2
T-2	TARJA MONOMANDO	TARJA FREGADERO 1 DE 84 x 48 cm MARCA TEKA. MOD 840.483 2C. (33.19) 6". MONOMANDO MARCA TECNOLAM MODELO TEC 102SS EN ACERO INOXIDABLE.	2
1	TOALLERO	TOALLERO DE BARRA CLASICA II HELVEX 205 CROMO	8
2	GANCHO	GANCHO DOBLE MARCA HELVEX CLASICA II CROMO	8
3	PORTACEPILLOS	PORTACEPILLOS MARCA HELVEX CLASICA II 208 CROMO	10
4	JABONERA	JABONERA MARCA HELVEX CLASICA II 208 CROMO	18
5	PORTAPAPEL	PORTAPAPEL MARCA HELVEX CLASICA 117 CROMO	8
6	REJILLA	RESUMIDERO DE 10 x 10 cm PLATA RUGO. CUENTA CON FILTRO, FABRICADO EN LATON, ACABADO CROMADO.	12
7	LLAVE LAVADERO	LUX SANY A2C GRIFO ACERO INOXIDABLE C/ROSCA PARA LAVADERO	6
C-1	PARRILLA DE COCINA	PARRILLA ELECTRICA DE 4 QUEMADORES MARCA WHIRLPOOL DE 30"	2
P-1	CAMPANA DE COCINA	CAMPANA EMPOTRABLE DE 76CM (30") MARCA WHIRLPOOL, MODELO WH7610D DE ACERO INOXIDABLE	2



EL GOBIERNO DEL
NUEVO LEÓN

DEPENDENCIA NORMATIVA



DIF
NUEVO LEÓN

PROYECTO

**VILLAS
DIF CAPULLOS
(SEGUNDA ETAPA)**

MUNICIPIO DE MONTERREY, N.L.

NOMENCLATURA

NPT	NIVEL DE PISO TERMINADO
NB	NIVEL DE BAOQUETA
NSLE	NIVEL SUPERIOR DE LOSA DE ENTREPISO
NILE	NIVEL INFERIOR DE LOSA DE ENTREPISO
NSLA	NIVEL SUPERIOR DE LOSA DE AZOTEA
NILA	NIVEL INFERIOR DE LOSA DE AZOTEA
NJ	NIVEL DE JARDÍN
NC	NIVEL DE CALLE
NP	NIVEL DE PRETIL

SIMBOLOGÍA GENERAL

	CAMBIO DE NIVEL
	EJE
	NIVEL DE PISO TERMINADO (PLANTA)
	NIVEL DE PISO TERMINADO (ELEVACIÓN)
	ETIQUETA DE ELEVACION EXTERIOR
	SECCIÓN GENERAL

NOTAS GENERALES

- TODAS LAS ACOTACIONES Y NIVELES EN METROS.
- LA PLANTA ARQUITECTÓNICA DEBE SOBREPONER LAS PLANTAS.
- ESTE PLANO DEBE VERIFICARSE CON LOS CORRESPONDIENTES DE INSTALACIONES Y ESTRUCTURALES. CUALQUIER DISCREPANCIA DEBE CONSULTARSE CON LA DIRECCIÓN DE OBRA.
- EL CONTRATISTA RECTIFICARÁ EN EL LUGAR DE LA OBRA, ANTES DE EJECUTAR, LAS DIMENSIONES Y NIVELES INDICADOS EN ESTE PLANO, DEBIENDO SOMETERSE A LA DIRECCIÓN DE OBRA CUALQUIER DIFERENCIA QUE HUBIERE.
- EL CONSTRUCTOR DE OBRA DEBE VERIFICAR CONTINUAMENTE QUE LOS PLANOS ESTÉN ACTUALIZADOS Y ASEGURAR LA CORRECTA COORDINACIÓN CON LAS OTRAS ACTIVIDADES DE LA OBRA.

REV	FECHA	COMENTARIOS
0	14/03/2023	PARA CONSTRUIR

RESPONSABLE DE PROYECTO

DEPENDENCIA NORMATIVA

CLAVE	NORTE
CAP-VD- MFJ-02	

NOMBRE DE PLANO

**VILLAS DUPLEX
MUEBLES FIJOS DETALLES**

NOTA:

ESTE PROGRAMA ES DE CARÁCTER PÚBLICO, NO ES PATROCINADO, NI PROMOVIDO POR PARTIDO POLÍTICO ALGUNO Y SUS RECURSOS PROVIENEN DE LOS IMPUESTOS QUE PAGAN TODOS LOS CONTRIBUYENTES. ESTÁ PROHIBIDO EL USO DE ESTE PROGRAMA CON FINES POLÍTICOS, ELECTORALES, DE LUCRO Y OTROS DISTINTOS A LOS ESTABLECIDOS.



MOVILIDAD Y PLANEACIÓN URBANA

GOBIERNO DEL ESTADO DE NUEVO LEÓN