



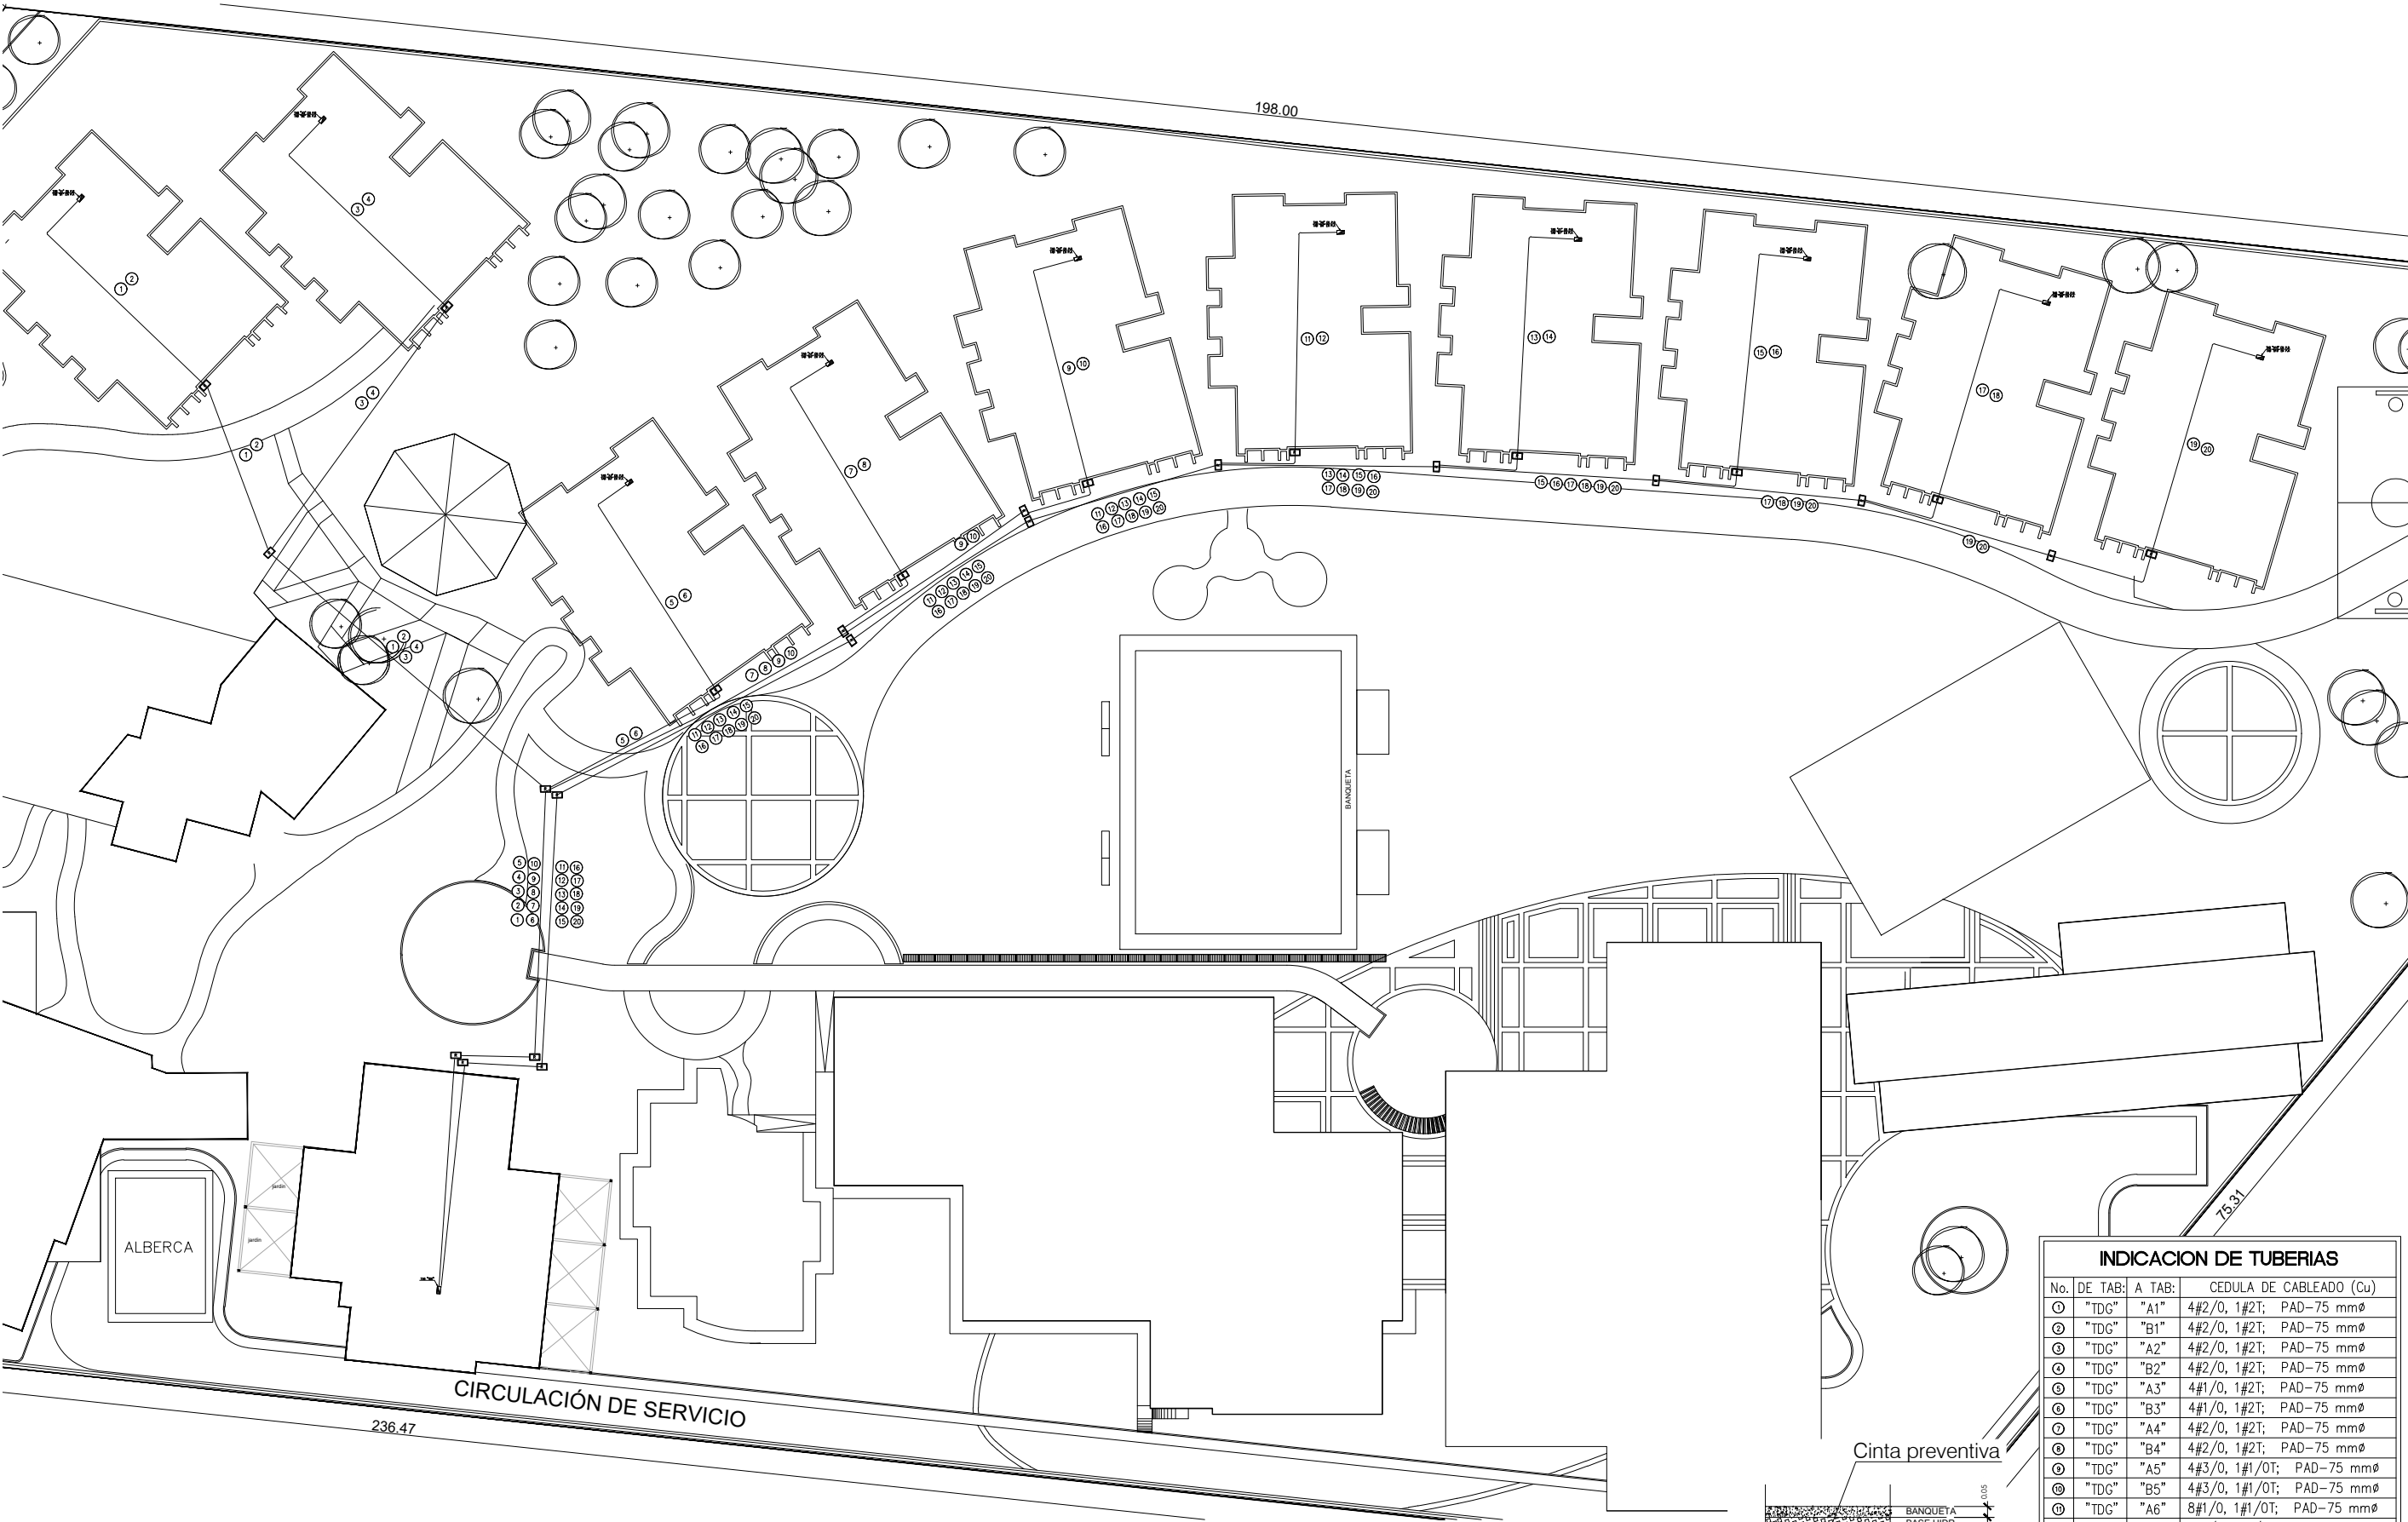

VILLAS DIF CAPULLOS | CONTEXTO
DISTRIBUCION DE FUERZAS
ESCALA: 1:500

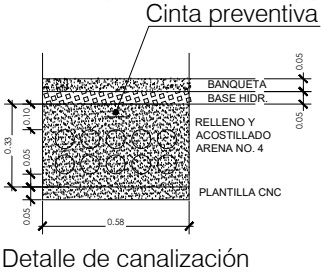

INDICACION DE TUBERIAS				
No.	DE TAB:	A TAB:	CEDULA DE CABLEADO (Cu)	
①	"TDG"	"A1"	4#2/0, 1#2T;	PAD-75 mmø
②	"TDG"	"B1"	4#2/0, 1#2T;	PAD-75 mmø
③	"TDG"	"A2"	4#2/0, 1#2T;	PAD-75 mmø
④	"TDG"	"B2"	4#2/0, 1#2T;	PAD-75 mmø
⑤	"TDG"	"A3"	4#1/0, 1#2T;	PAD-75 mmø
⑥	"TDG"	"B3"	4#1/0, 1#2T;	PAD-75 mmø
⑦	"TDG"	"A4"	4#2/0, 1#2T;	PAD-75 mmø
⑧	"TDG"	"B4"	4#2/0, 1#2T;	PAD-75 mmø
⑨	"TDG"	"A5"	4#3/0, 1#1/0T;	PAD-75 mmø
⑩	"TDG"	"B5"	4#3/0, 1#1/0T;	PAD-75 mmø
⑪	"TDG"	"A6"	8#1/0, 1#1/0T;	PAD-75 mmø
⑫	"TDG"	"B6"	8#1/0, 1#1/0T;	PAD-75 mmø
⑬	"TDG"	"A7"	8#1/0, 1#1/0T;	PAD-75 mmø
⑭	"TDG"	"B7"	8#1/0, 1#1/0T;	PAD-75 mmø
⑮	"TDG"	"A8"	8#1/0, 1#1/0T;	PAD-75 mmø
⑯	"TDG"	"B8"	8#1/0, 1#1/0T;	PAD-75 mmø
⑰	"TDG"	"A9"	8#1/0, 1#1/0T;	PAD-75 mmø
⑱	"TDG"	"B9"	8#1/0, 1#1/0T;	PAD-75 mmø
⑲	"TDG"	"A10"	8#1/0, 1#1/0T;	PAD-75 mmø
⑳	"TDG"	"B10"	8#1/0, 1#1/0T;	PAD-75 mmø

EL GOBIERNO DEL
NUEVO LEÓN

DEPENDENCIA NORMATIVA

PROYECTO

VILLAS
DIF CAPULLOS
(SEGUNDA ETAPA)

MUNICIPIO DE MONTERREY, N.L.

NOMENCLATURA

NPT

NB

NSLE

NILE

NSLA

NILA

NJ

NC

NP

NIVEL DE PISO TERMINADO

NIVEL DE BAQUETA

NIVEL SUPERIOR DE LOSA DE ENTREPISO

NIVEL INFERIOR DE LOSA DE ENTREPISO

NIVEL SUPERIOR DE LOSA DE AZOTEA

NIVEL INFERIOR DE LOSA DE AZOTEA

NIVEL DE JARDÍN

NIVEL DE CALLE

NIVEL DE PRETIL

SIMBOLOGÍA GENERAL

CAMBIO DE NIVEL

EJE

NIVEL DE PISO TERMINADO (PLANTA)

NIVEL DE PISO TERMINADO (ELEVACIÓN)

ETIQUETA DE ELEVACION EXTERIOR

SECCIÓN GENERAL

NOTAS GENERALES

- TODAS LAS ACOTACIONES Y NIVELES EN METROS.
- LA PLANTA ARQUITECTÓNICA DEBE SOBREPORTEAR TODAS LAS PLANTAS.
- ESTE PLANO DEBERÁ VERIFICARSE CON LOS CORRESPONDIENTES DE INSTALACIONES Y ESTRUCTURALES. CUALQUIER DISCREPANCIA DEBERÁ CONSULTARSE CON LA DIRECCIÓN DE OBRA.
- EL CONTRATISTA RECTIFICARÁ EN EL LUGAR DE LA OBRA, ANTES DE EJECUTAR, LAS DIMENSIONES Y NIVELES INDICADOS EN ESTE PLANO, DEBIENDO SOMETER A LA DIRECCIÓN DE OBRA CUALQUIER DIFERENCIA QUE HUBIERE.
- EL CONSTRUCTOR DE OBRA DEBERÁ VERIFICAR CONTINUAMENTE QUE LOS PLANOS ESTÉN ACTUALIZADOS Y ASEGURAR LA CORRECTA COORDINACIÓN CON LAS OTRAS ACTIVIDADES DE LA OBRA.

REV

FECHA

COMENTARIOS

0

14/03/2023

PARA CONSTRUIR

RESPONSABLE DE PROYECTO

DEPENDENCIA NORMATIVA

CLAVE

CAP-VD-FZAC-01

NORTE

NOMBRE DE PLANO

VILLAS DUPLEX
DIAGRAMA DE FUERZA
CONJUNTO

NOTA:

ESTE PROGRAMA ES DE CARÁCTER PÚBLICO, NO ES PATROCINADO, NI PROMOVIDO POR PARTIDO POLÍTICO ALGUNO Y SUS RECURSOS PROVIENEN DE LOS IMPUESTOS QUE PAGAN TODOS LOS CONTRIBUYENTES. ESTÁ PROHIBIDO EL USO DE ESTE PROGRAMA CON FINES POLÍTICOS, ELECTORALES, DE LUCRO Y OTROS DISTINTOS A LOS ESTABLECIDOS.

MOVILIDAD Y PLANEACIÓN URBANA

GOBIERNO DEL ESTADO DE NUEVO LEÓN