



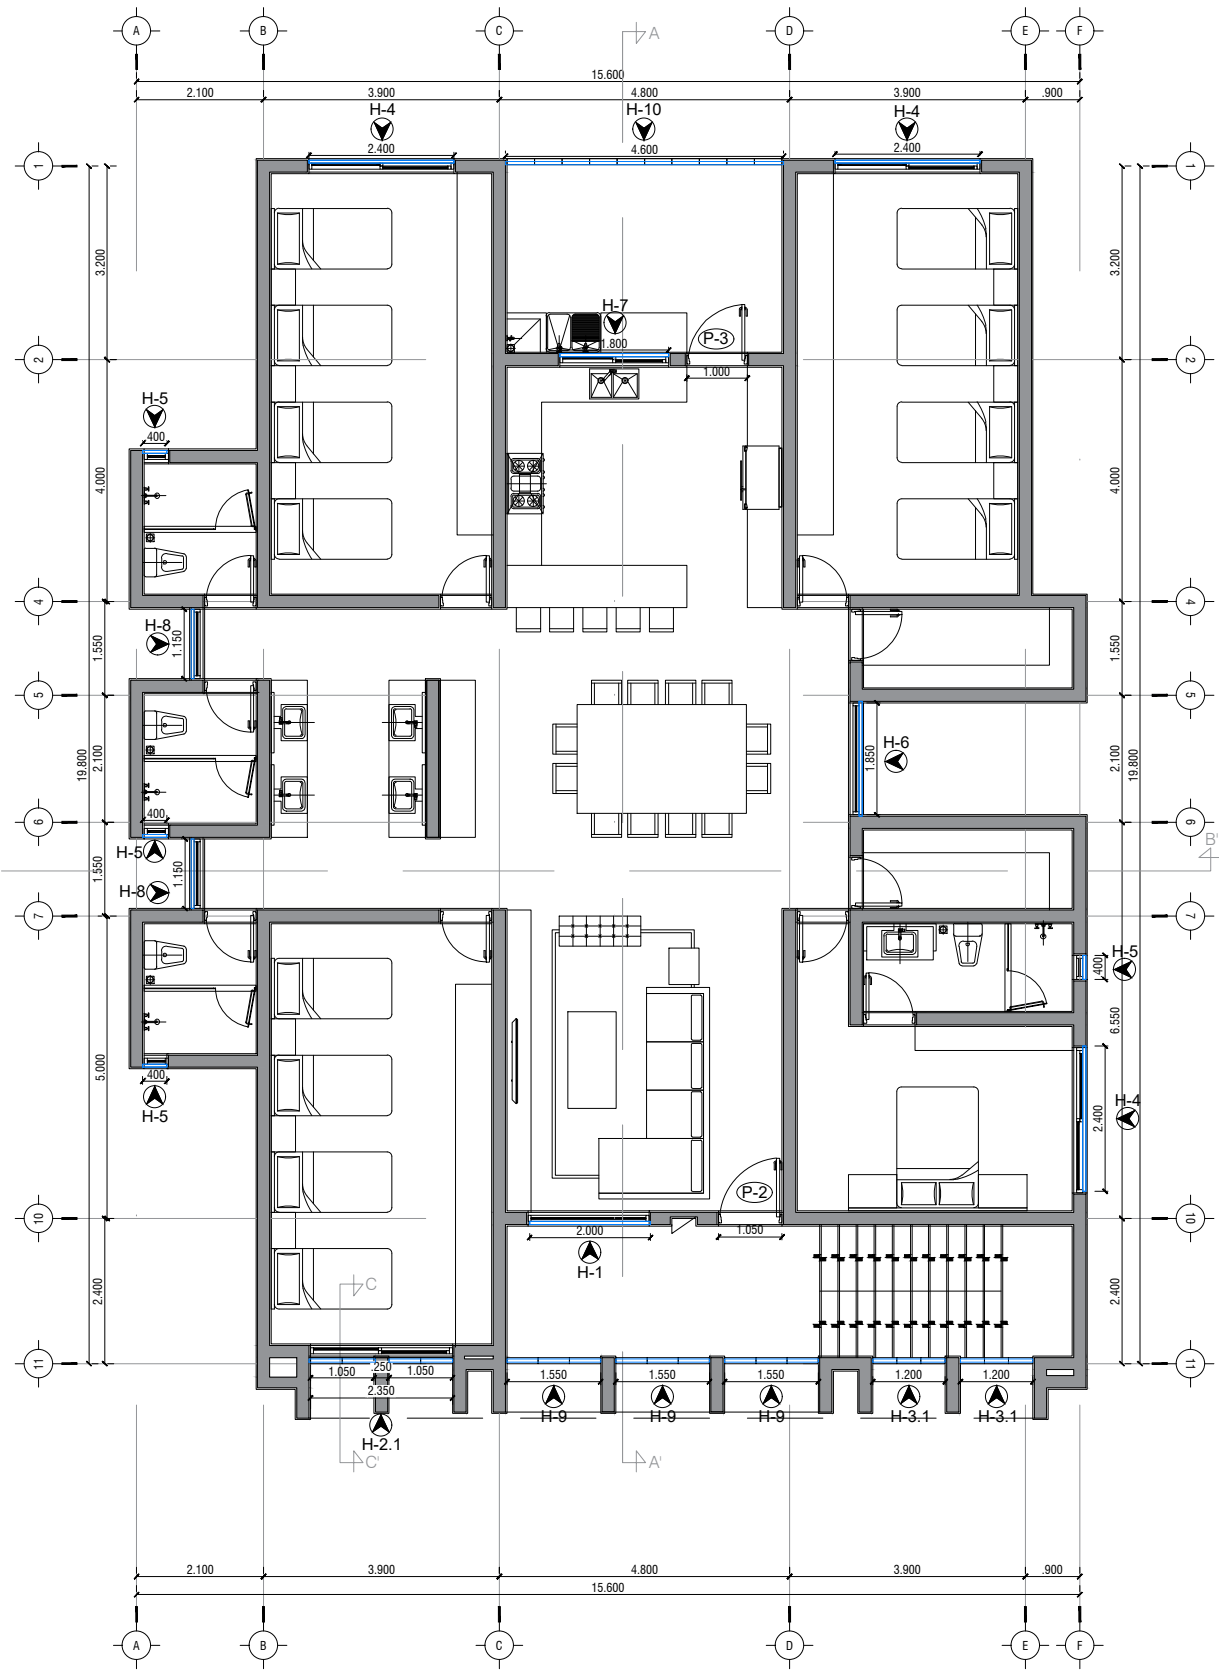

EL GOBIERNO DEL
NUEVO LEÓN

DEPENDENCIA NORMATIVA

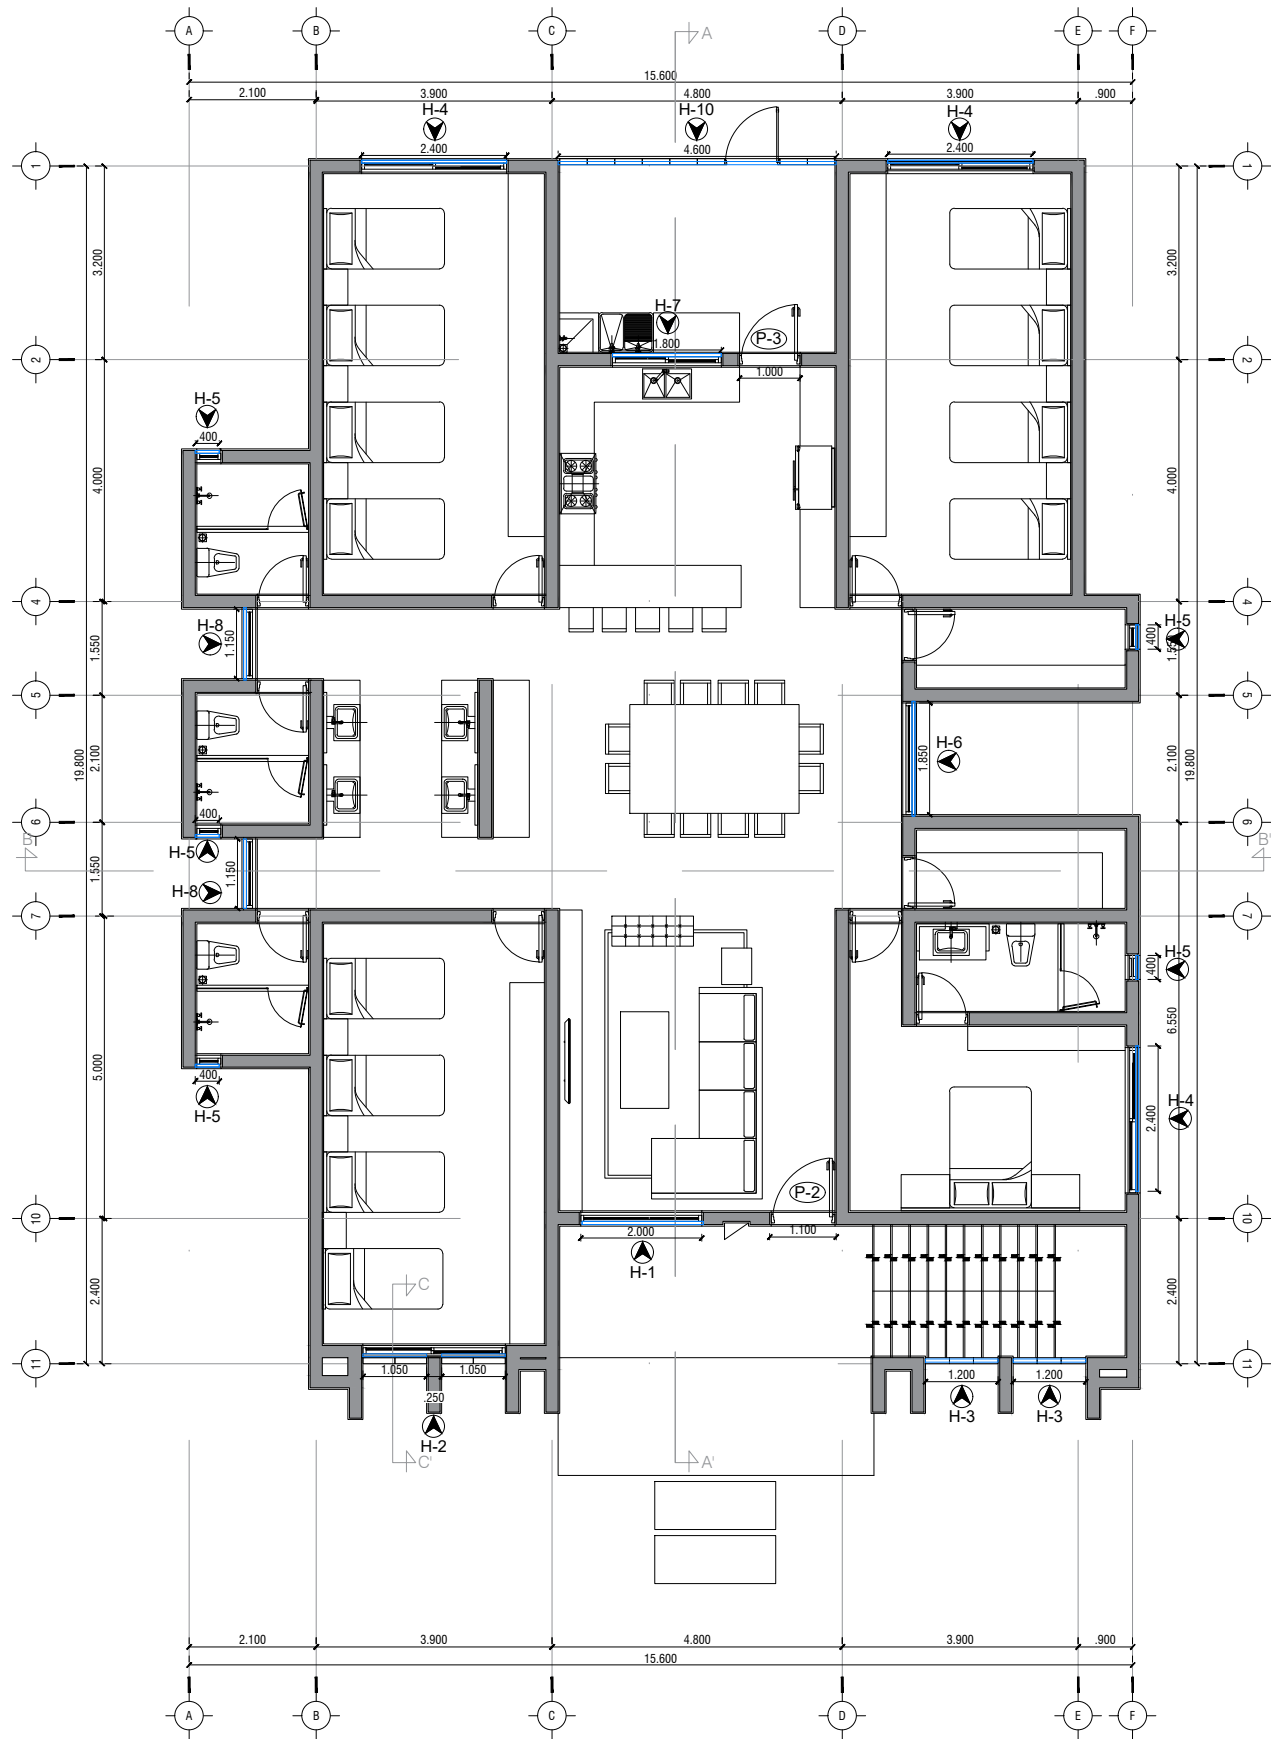

PROYECTO

**VILLAS
DIF CAPULLOS
(SEGUNDA ETAPA)**

MUNICIPIO DE MONTERREY, N.L.

NOMENCLATURA

NPT NIVEL DE PISO TERMINADO
NB NIVEL DE BAQUETA
NSLE NIVEL SUPERIOR DE LOSA DE ENTREPISO
NILE NIVEL INFERIOR DE LOSA DE ENTREPISO
NSLA NIVEL SUPERIOR DE LOSA DE AZOTEA
NILA NIVEL INFERIOR DE LOSA DE AZOTEA
NJ NIVEL DE JARDÍN
NC NIVEL DE CALLE
NP NIVEL DE PRETIL

SIMBOLOGÍA GENERAL

— CHANGE OF LEVEL
— EJE
— N.P.T. 0.00 NIVEL DE PISO TERMINADO (PLANTA)
— N.P.T. 0.00 NIVEL DE PISO TERMINADO (ELEVACIÓN)
00/A000 ETIQUETA DE ELEVACION EXTERIOR
00/A000 SECCIÓN GENERAL

NOTAS GENERALES

- TODAS LAS ACOTACIONES Y NIVELES EN METROS.
- LA PLANTA ARQUITECTÓNICA DEBE SOBREPONERSE A TODAS LAS PLANTAS.
- ESTE PLANO DEBE VERIFICARSE CON LOS CORRESPONDIENTES DE INSTALACIONES Y ESTRUCTURALES. CUALQUIER DISCREPANCIA DEBE CONSULTARSE CON LA DIRECCIÓN DE OBRA.
- EL CONTRATISTA RECTIFICARÁ EN EL LUGAR DE LA OBRA, ANTES DE EJECUTAR, LAS DIMENSIONES Y NIVELES INDICADOS EN ESTE PLANO, DEBENDO, SIEMPRE, A LA DIRECCIÓN DE OBRA CUALQUIER DIFERENCIA QUE HUBIERE.
- EL CONSTRUCTOR DE OBRA DEBE VERIFICAR CONTINUAMENTE QUE LOS PLANOS ESTÉN ACTUALIZADOS Y ASEGURAR LA CORRECTA COORDINACIÓN CON LAS OTRAS ACTIVIDADES DE LA OBRA.


REV FECHA COMENTARIOS

0 14/03/2023 PARA CONSTRUIR

RESPONSABLE DE PROYECTO

DEPENDENCIA NORMATIVA

CLAVE
**CAP-VD-
HER-01**

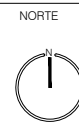

NOMBRE DE PLANO

**VILLAS DUPLEX
HERRERÍA**

NOTA:

ESTE PROGRAMA ES DE CARÁCTER PÚBLICO, NO ES PATROCINADO, NI PROMOVIDO POR PARTIDO POLÍTICO ALGUNO Y SUS RECURSOS PROVIENEN DE LOS IMPUESTOS QUE PAGAN TODOS LOS CONTRIBUYENTES. ESTÁ PROHIBIDO EL USO DE ESTE PROGRAMA CON FINES POLÍTICOS, ELECTORALES, DE LUCRO Y OTROS DISTINTOS A LOS ESTABLECIDOS.

