


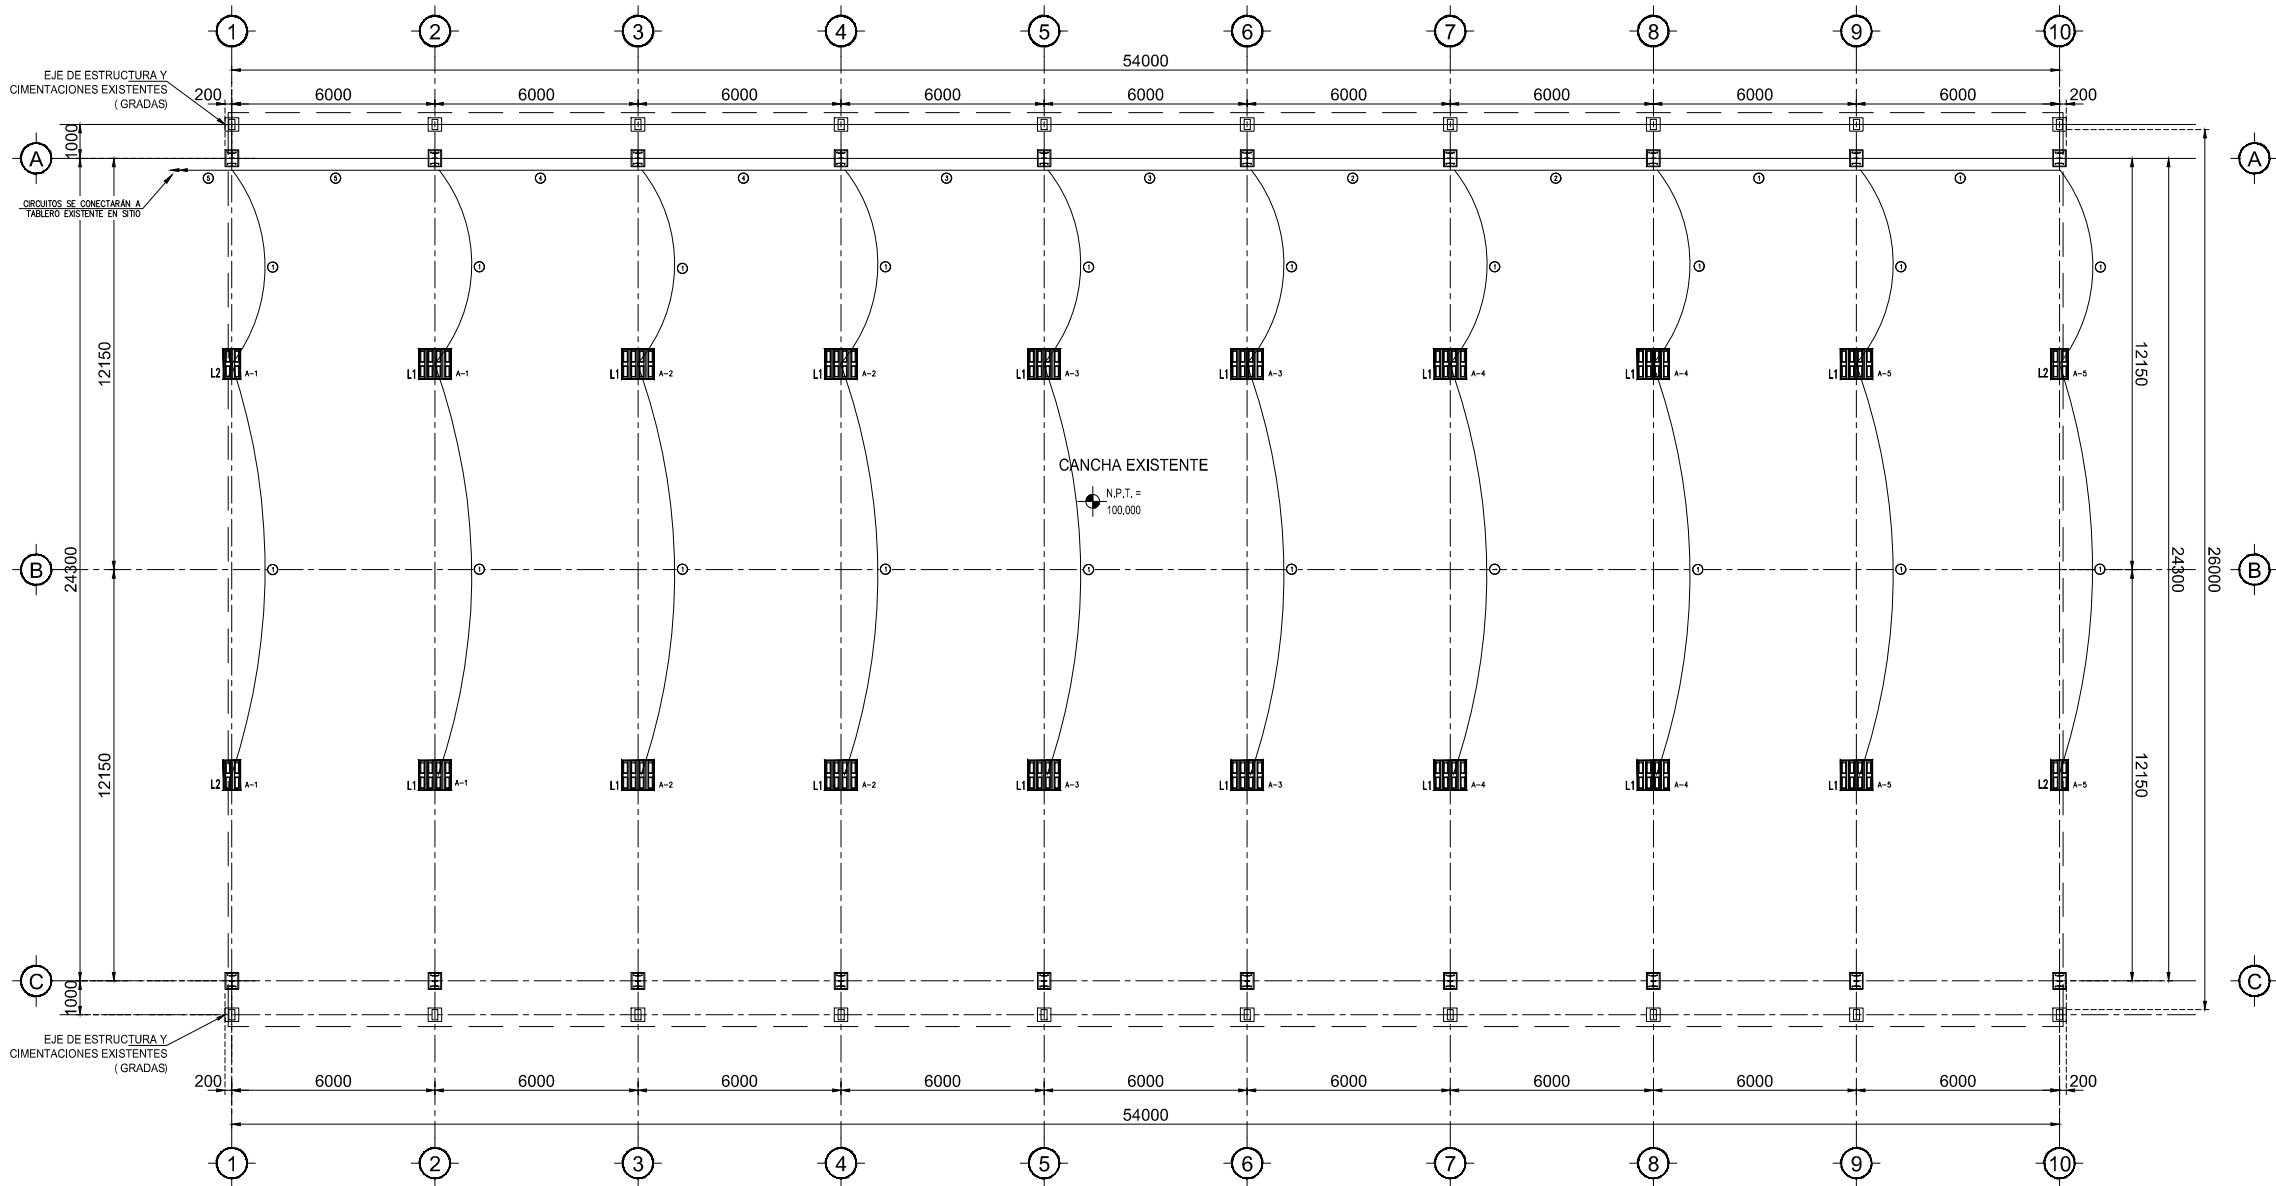

SUPERFICIE A ILUMINAR = 1312.20 M2
ALTURA DE MONTAJE = 8.00 M.
ILUMINANCIA = 350 LX
CARGA CONECTADA = 6,480 W.

PLANTA ILUMINACIÓN
ESC. 1:100

ILUMINACIÓN					
SÍMBOLO	CANTIDAD	DESCRIPCIÓN	CARGA	EFEECTO	REFERENCIA
L1	16	Luminario para suspender tipo proyector compuesto por 8 módulos LED. Con mecanismo de dirección y fijación de ángulo. Material del cuerpo: Aluminio. Difusor: PMMA (Acrílico) Acabado: pintura electrostática color grafito. Medidas 503 x 634 x 155 mm. Tecnología LED. Driver integrado. Fijación con tornillería de acero inoxidable. Marca: Construlita Catálogo: ML8836FBNDA Cód. de la lámpara: N/A (incluido de fábrica)	360 W		
L2	04	Luminario para suspender tipo proyector compuesto por 4 módulos LED. Con mecanismo de dirección y fijación de ángulo. Material del cuerpo: Aluminio. Difusor: PMMA (Acrílico) Acabado: pintura electrostática color grafito. Medidas 503 x 347 x 155 mm. Tecnología LED. Driver integrado. Fijación con tornillería de acero inoxidable. Marca: Construlita Catálogo: ML8418FBNDA Cód. de la lámpara: N/A (incluido de fábrica)	180 W		

RELACION DE CARGAS CIRCUITO A-1 Y A-5			
120V			
TIPO	CANTIDAD	POTENCIA	SUBTOTAL
LUM-L1	2	360W	720W
LUM-L2	2	180W	360W
TOTAL			1,080W

RELACION DE CARGAS CIRCUITO A-2 AL A-4			
120V			
TIPO	CANTIDAD	POTENCIA	SUBTOTAL
LUM-L1	2	360W	1,440W
TOTAL			1,440W

CODIGO DE COLORES SECCS. 210-5, 310-12	
240/120 V	
ACTIVOS	
FASE A = NEGRO	
FASE B = ROJO	
NEUTRO = BLANCO (O INDICAR CON MARCAS EN EXTREMOS Y EN CAJAS DE CONEXIONES)	
TIERRAS PARA EQUIPOS = VERDE	
EN ALIMENTADORES CUYOS CALIBRES SOLAMENTE SE PRODUZCAN EN COLOR NEGRO, HABRA QUE MARCAR LAS PUNTAS SEGUN LA FASE A QUE CORRESPONDA.	
CEDULA DE CABLEADO	
①	2#6 AL + 1#10T Cu; TC PGG-25mmø
②	4#6 AL + 2#10T Cu; TC PGG-25mmø
③	6#6 AL + 3#10T Cu; TC PGG-32mmø
④	2#6 AL + 1#10T Cu; TC PGG-25mmø
⑤	6#6 AL + 3#10T Cu; TC PGG-32mmø

AMPLIACIÓN DE TECHADO EN ESPACIO PÚBLICO MULTIDEPORTIVO
MUNICIPIO DE CERRALVO
ESCALA: INDICADA



EL GOBIERNO DEL
NUEVO LEÓN

DEPENDENCIA PROMOVENTE



PROYECTO

AMPLIACIÓN DE TECHADO EN ESPACIO MULTIDEPORTIVO CERRALVO

CALLE J. MARCO GONZÁLEZ, COL. CENTRO,
MUNICIPIO DE CERRALVO, N.L.

NOTAS GENERALES :

- ACOTACIONES EN MILÍMETROS.
- NIVELES EN METROS.
- LAS DISTANCIAS A LÍMITES DE PROPIEDAD FUERON TOMADAS DE LOS PLANOS ARQUITECTÓNICOS SE DEBERÁN VERIFICAR EN CAMPO Y DE EXISTIR ALGUNA DIFERENCIA CONSIDERABLE DE DEBE REPORTAR A EL DIRECTOR DE OBRA PARA HACER LOS AJUSTES CORRESPONDIENTES.

REV FECHA COMENTARIOS

1 19-MAY-23 PROYECTO EJECUTIVO

ELABORÓ: S.A.R.R.

REVISÓ: H.H.S.R.

APROBÓ: M.N.C.G.

Vo. Bo. PROMOVENTE

CLAVE

TMC
ALU-01

NORTE



NOMBRE DE PLANO

PLANTA ILUMINACIÓN

NOTA:

ESTE PROGRAMA ES DE CARÁCTER PÚBLICO. NO ES PATROCINADO, NI PROMOVIDO POR PARTIDO POLÍTICO ALGUNO Y SUS RECURSOS PROVIENEN DE LOS IMPUESTOS QUE PAGAN TODOS LOS CONTRIBUYENTES. ESTÁ PROHIBIDO EL USO DE ESTE PROGRAMA CON FINES POLÍTICOS, ELECTORALES, DE LUCRO Y OTROS DISTINTOS A LOS ESTABLECIDOS.

