


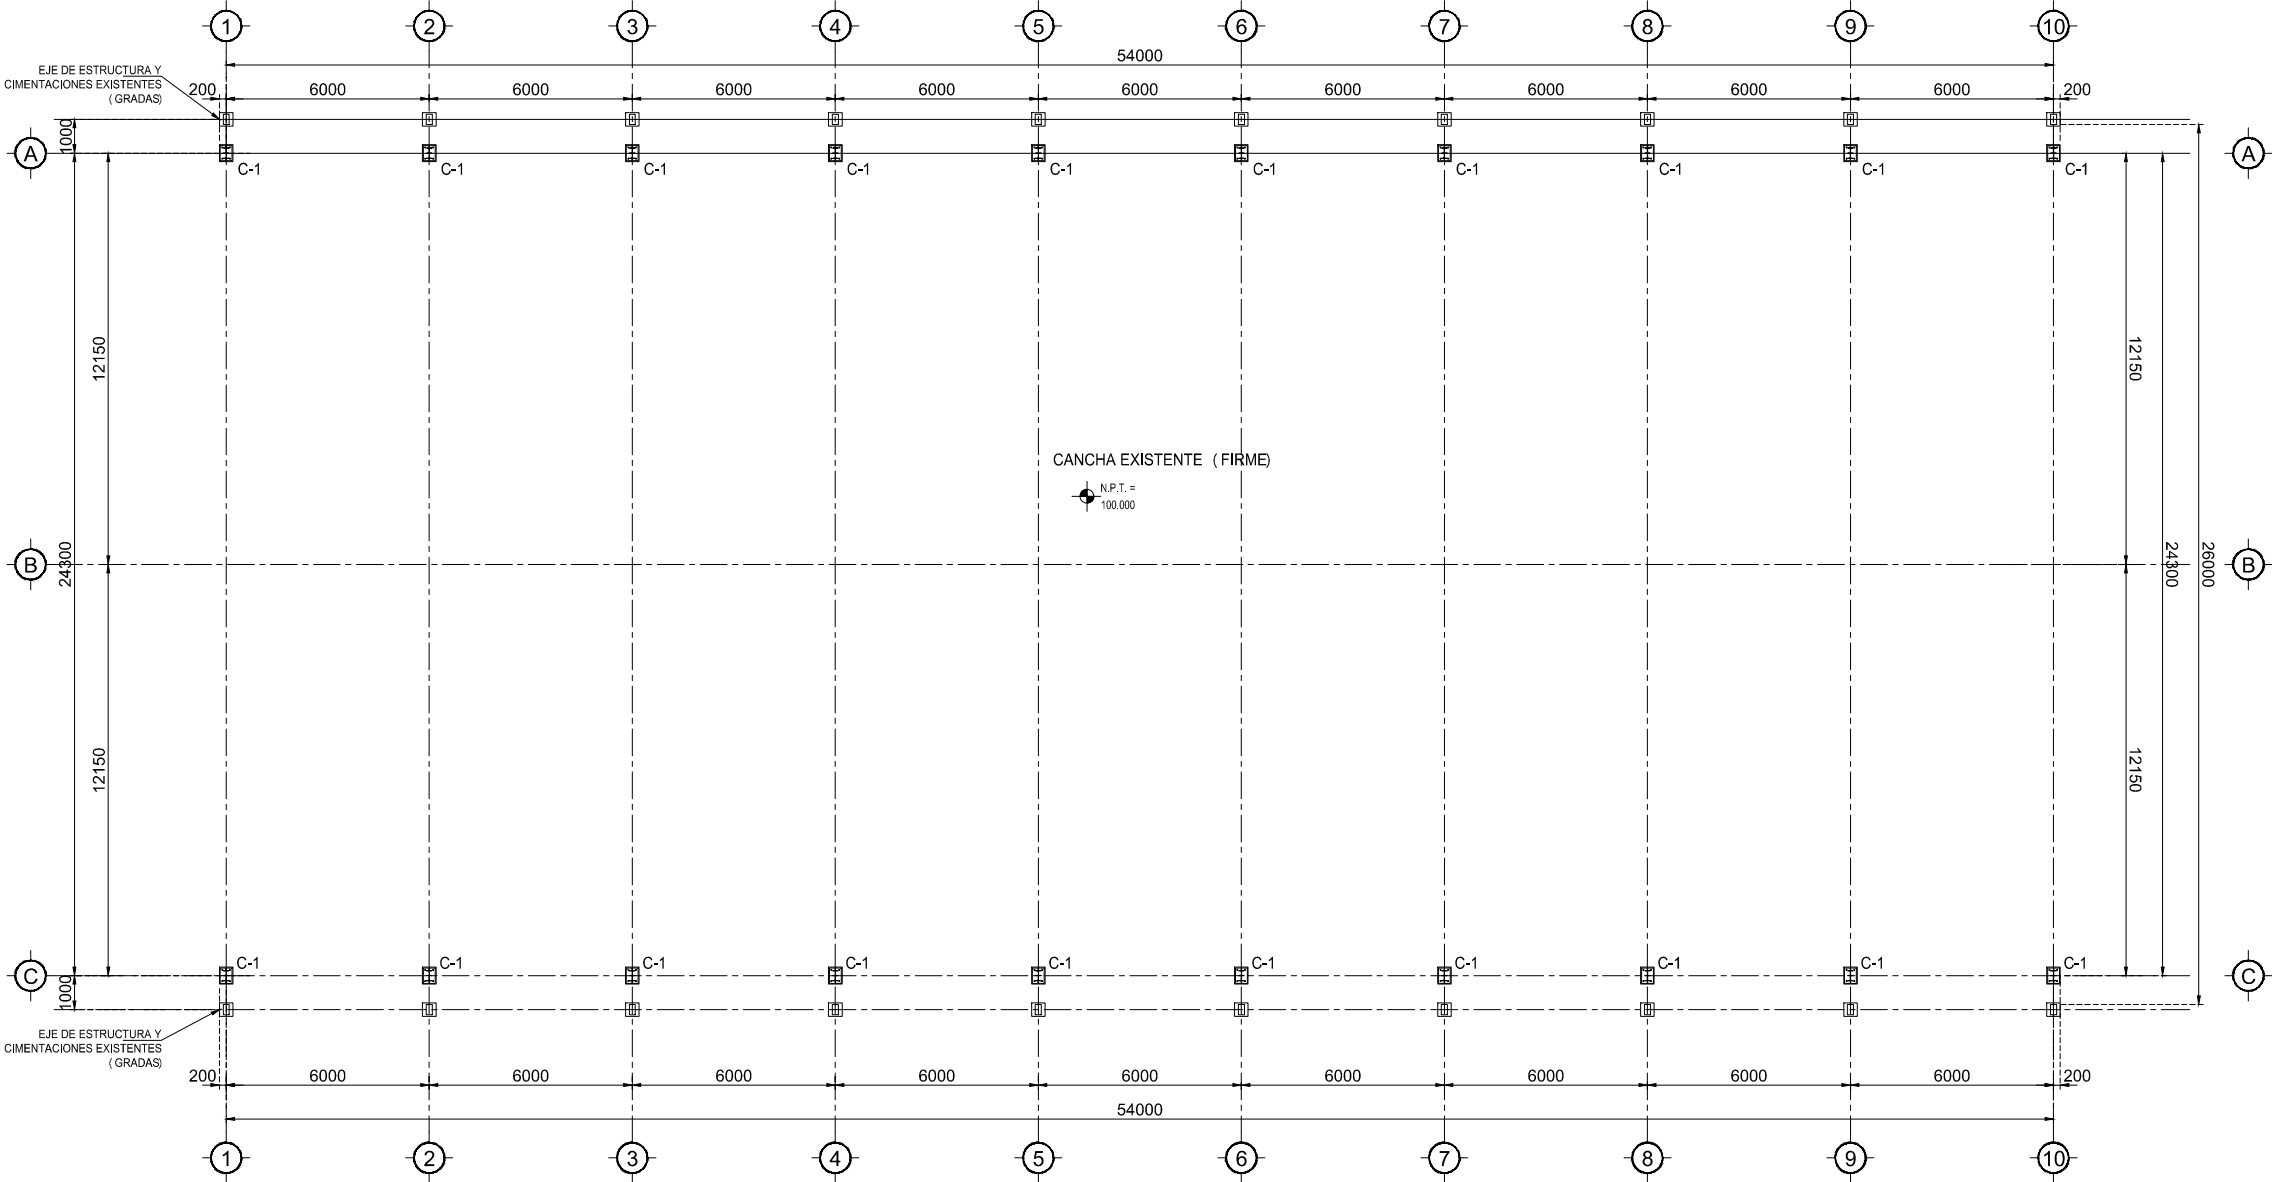

C-1 COLUMNAS EXISTENTES

PLANTA ESTADO ACTUAL
ESC. 1:100

AMPLIACIÓN DE TECHADO EN ESPACIO PÚBLICO MULTIDEPORTIVO
MUNICIPIO DE CERRALVO
ESCALA: INDICADA



EL GOBIERNO DEL
NUEVO LEÓN

DEPENDENCIA PROMOVENTE



PROYECTO

**AMPLIACIÓN DE
TECHADO EN
ESPACIO
MULTIDEPORTIVO
CERRALVO**

CALLE J. MARCO GONZÁLEZ, COL. CENTRO,
MUNICIPIO DE CERRALVO, N.L.

NOTAS GENERALES :

1. ACOTACIONES EN MILÍMETROS.
2. NIVELES EN METROS.
3. LAS DISTANCIAS A LÍMITES DE PROPIEDAD FUERON TOMADAS DE LOS PLANOS ARQUITECTÓNICOS SE DEBERÁN VERIFICAR EN CAMPO Y DE EXISTIR ALGUNA DIFERENCIA CONSIDERABLE DEBE REPORTAR A EL DIRECTOR DE OBRA PARA HACER LOS AJUSTES CORRESPONDIENTES.

REV	FECHA	COMENTARIOS
1	19-MAY-23	PROYECTO EJECUTIVO

ELABORÓ: SECRETARÍA DE IGUALDAD E INCLUSIÓN.
REVISÓ: H.H.S.R.
APROBÓ: M.N.C.G.

Vo. Bo. PROMOVENTE

CLAVE	NORTE
TMC EA-01	

NOMBRE DE PLANO

**PLANTA
ESTADO ACTUAL**

NOTA:

ESTE PROGRAMA ES DE CARÁCTER PÚBLICO, NO ES PATROCINADO, NI PROMOVIDO POR PARTIDO POLÍTICO ALGUNO Y SUS RECURSOS PROVIENEN DE LOS IMPUESTOS QUE PAGAN TODOS LOS CONTRIBUYENTES. ESTÁ PROHIBIDO EL USO DE ESTE PROGRAMA CON FINES POLÍTICOS, ELECTORALES, DE LUCRO Y OTROS DISTINTOS A LOS ESTABLECIDOS.

