


AMPLIACIÓN DE TECHADO EN ESPACIO PÚBLICO MULTIDEPORTIVO
MUNICIPIO DE CERRALVO
ESCALA: INDICADA

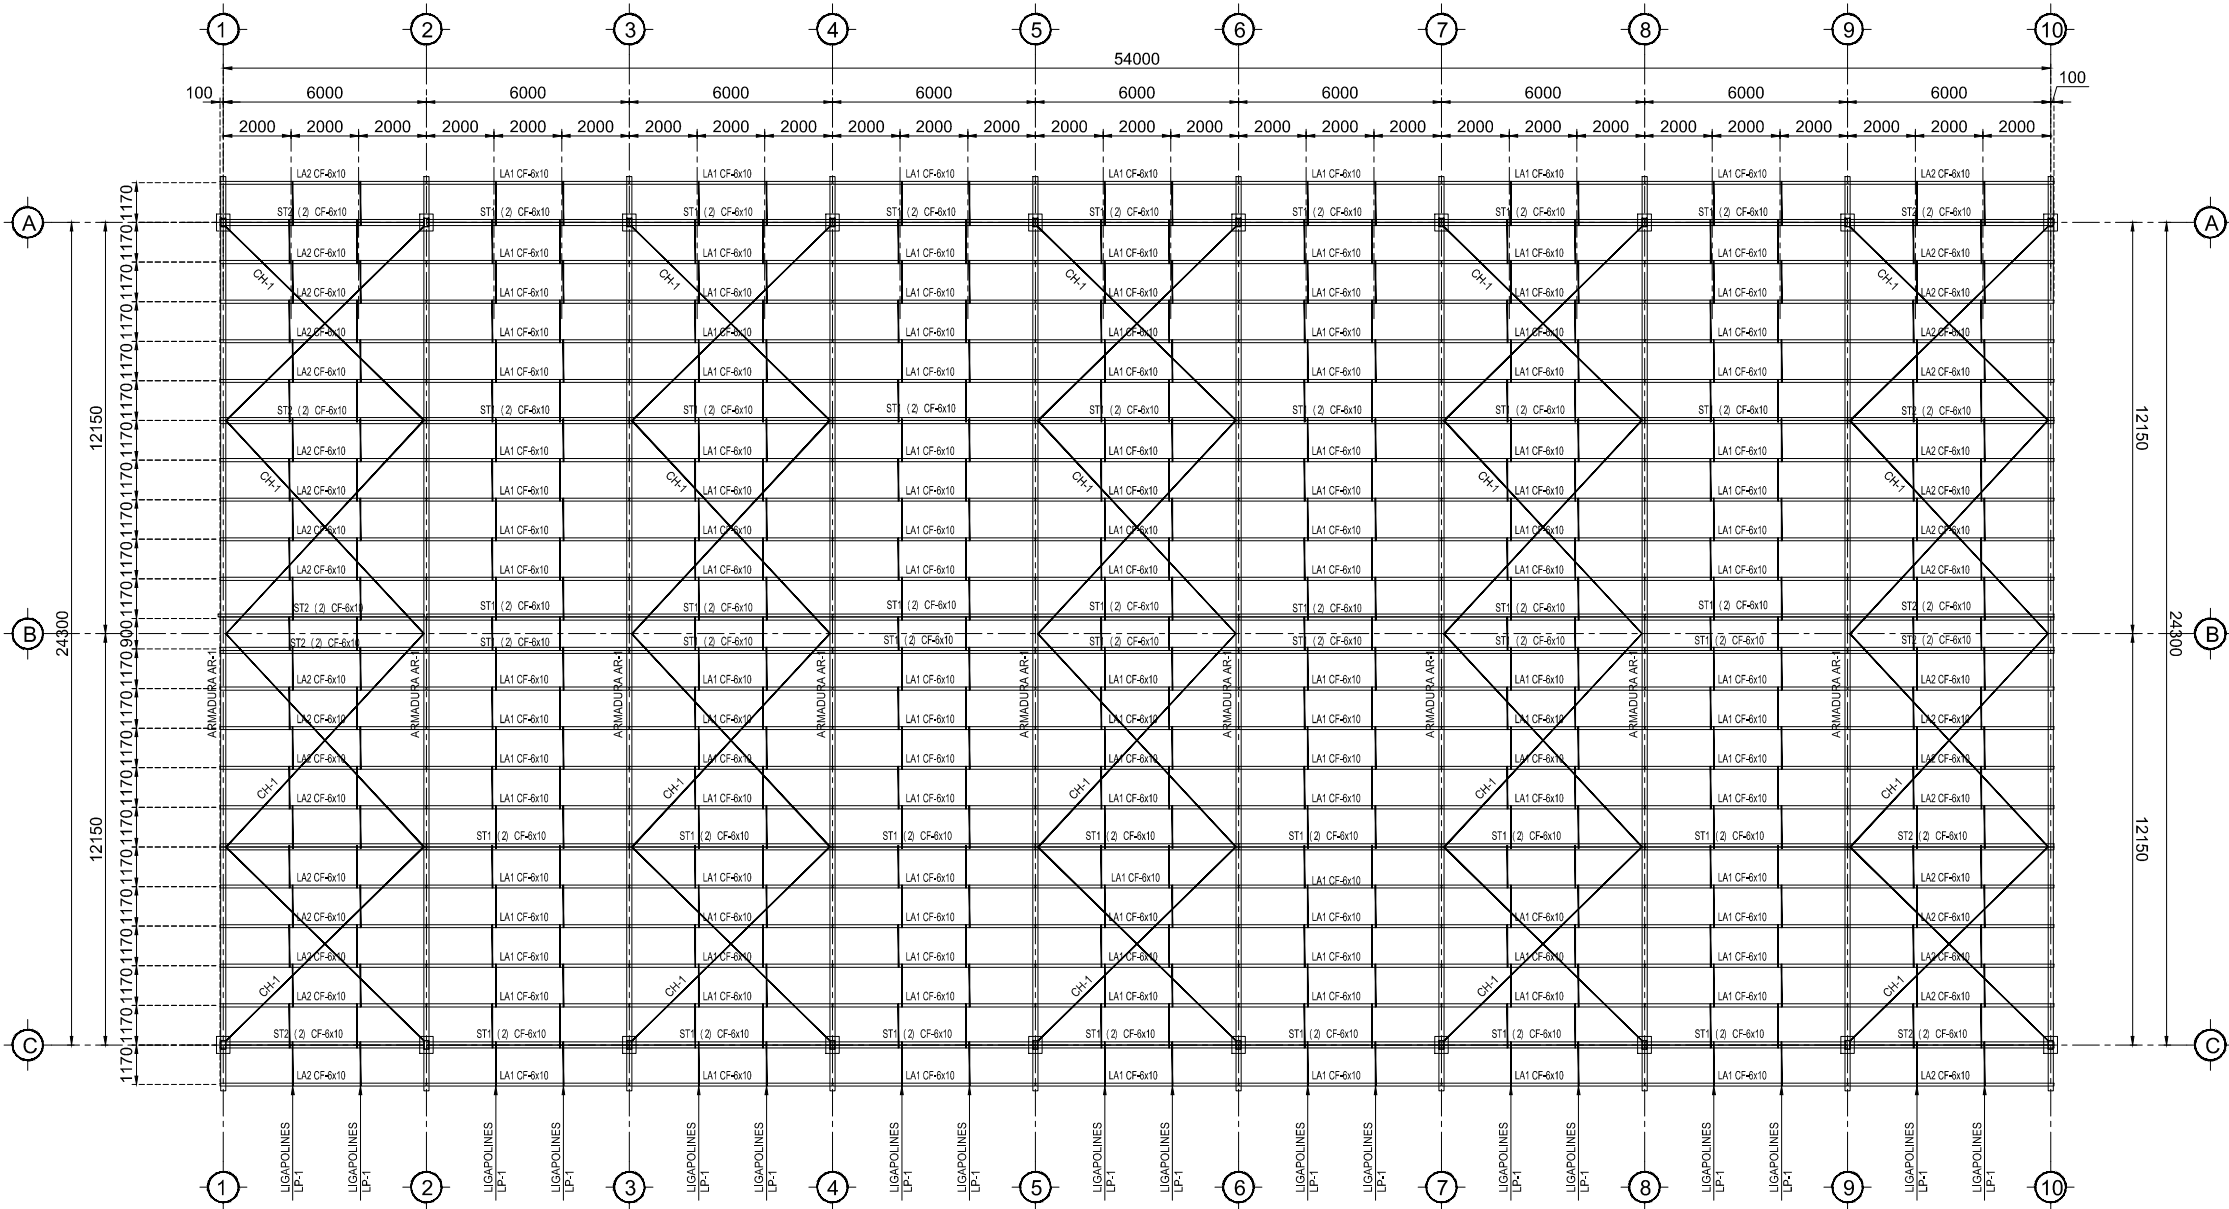

PLANTA DE ESTRUCTURA EN CUBIERTA
ESC. 1: 100

LISTA DE PERFILES P/ LARGUEROS, STRUTS , CONTRAVIENTOS Y LIGAPOLINES:				
PERFIL	DESCRIPCION :	CANT.	LONGITUD (MTS)	PESO ESTIM. TOT.
LA-1	LARGUERO = POLIN CF-6x10 x 7.84 Kgs./m.L	126	5.980	5907,30
LA-2	LARGUERO = POLIN CF-6x10 x 7.84 Kgs./m.L	36	6.090	1718,85
ST-1	STRUT = MONTEN (2) CF-6x10 x 15.68 Kgs./m.L	90	5.980	8440,00
ST-2	STRUT = MONTEN (2) CF-6x10 x 15.68 Kgs./m.L	22	6.090	2100,80
LP-1	LIGAPOLIN = Ro. Ø 10 mms (0.56 kg/mℓ)	414	1.220	282.85
CH-1	CONTRAVIENTOS = Ro. Ø 19 mms (2.25 kg/mℓ)	80	8.600	1548,00
	APS DE 102 x 102 x 10 x 14.58 Kgs./m.L	80	0.120	140,00
	APS DE 152 x 102 x 10 x 18.31 Kgs./m.L	240	0.180	791,00
CV-1	CONTRAVIENTOS = Ro. Ø 19 mms (2.25 kg/mℓ)	20	6.200	279,00

PESO ESTIMADO TOTAL = 21.207,80 Kgs.
VER PLANTA DE CUERDA INFERIOR EN PLANO EST-02
VER PESO DE ARMADURAS EN EL PLANO EST-03



EL GOBIERNO DEL
NUEVO
NUEVO LEÓN

DEPENDENCIA PROMOVENTE



PROYECTO

**AMPLIACIÓN DE
TECHADO EN
ESPACIO
MULTIDEPORTIVO
CERRALVO**

CALLE J. MARCO GONZÁLEZ, COL. CENTRO,
MUNICIPIO DE CERRALVO, N.L.

NOTAS GENERALES :

- ACOTACIONES EN MILÍMETROS.
- NIVELES EN METROS.
- MATERIALES:
 - A).- ACERO PARA PERFILES OR = ASTM-572 Gr. 50
 - B).- ACERO PARA PLACAS Y APS = ASTM-A36
 - C).- ACERO PARA LARGUEROS = ASTM-572 Gr. 50
 - D).- SOLDADURA E-70 AWS
- EL CONTRATISTA EJECUTOR DE LA OBRA DEBERA CUMPLIR CON TODAS LAS ESPECIFICACIONES Y RECOMENDACIONES DEL A.C.I., A.S.T.M., A.W.S., Y EL REGLAMENTO DE CONSTRUCCIONES DE MONTERREY, N.L. TODAS EN SU ÚLTIMA EDICIÓN.
- SECCION LIMPIEZA Y PINTURA
 - A).- LIMPIEZA A CHORRO DE ARENA (SAND BLAST) CERCANA A METAL BLANCO SEGÚN ESPECIFICACION SSPC-SP-10.
 - B).- PINTURA PRIMARIO: INORGANICO DE ZINC (MARCA COMEX) AUTOCURANTE ENRIQUECIDO (SÓLIDOS) APLICANDO UNA CAPA DE PELÍCULA SECA DE 4 MILS. DE ESPESOR, COLOR GRIS RAL 7001 Ó COLOR A DEFINIR POR EL CUENTE.
 - C).- PINTURA ACABADO EPÓXICO AUTO PRIMARIO MODIFICADO (MARCA AMERCOAT-385 DE COMEX) APLICANDO UNA CAPA DE PELÍCULA SECA DE 4 MILS. DE ESPESOR COLOR GRIS RAL 7001 Ó COLOR A DEFINIR POR EL CUENTE.
- TODAS LAS ZONAS DE PINTURA DE LA ESTRUCTURA, DAÑADAS DURANTE EL TRANSPORTE Y/O MONTAJE DE LA MISMA, DEBERÁN REPARARSE EN OBRA, UNA VEZ TERMINADO EL MONTAJE DE LA MISMA.
- LOS PESOS INDICADOS SON A EJES Y SOLO PARA ESTIMACION, EL FABRICANTE DE LA ESTRUCTURA DEBERA ELABORAR SUS PLANOS DE TALLER E INDICAR LOS PESOS REALES, VERIFICANDO EN EL CAMPO LAS DISTANCIAS ANTES DE EMPEZAR A HABILITAR LAS PIEZAS Y ENTREGAR ESOS PLANOS A LA COORDINACIÓN DE OBRA PARA SU SUPERVISIÓN.

REV	FECHA	COMENTARIOS
1	19-MAY-23	PROYECTO EJECUTIVO

ELABORÓ: SECRETARÍA DE IGUALDAD E INCLUSIÓN.

REVISÓ: H.H.S.R.

APROBÓ: M.N.C.G.

Vo. Bo. PROMOVENTE

CLAVE	NORTE
TMC EST-01	

NOMBRE DE PLANO

**PLANTA DE CUBIERTA
ESTRUCTURA**

NOTA:

ESTE PROGRAMA ES DE CARÁCTER PÚBLICO, NO ES PATROCINADO, NI PROMOVIDO POR PARTIDO POLÍTICO ALGUNO Y SUS RECURSOS PROVIENEN DE LOS IMPUESTOS QUE PAGAN TODOS LOS CONTRIBUYENTES. ESTÁ PROHIBIDO EL USO DE ESTE PROGRAMA CON FINES POLÍTICOS, ELECTORALES, DE LUCRO Y OTROS DISTINTOS A LOS ESTABLECIDOS.

