




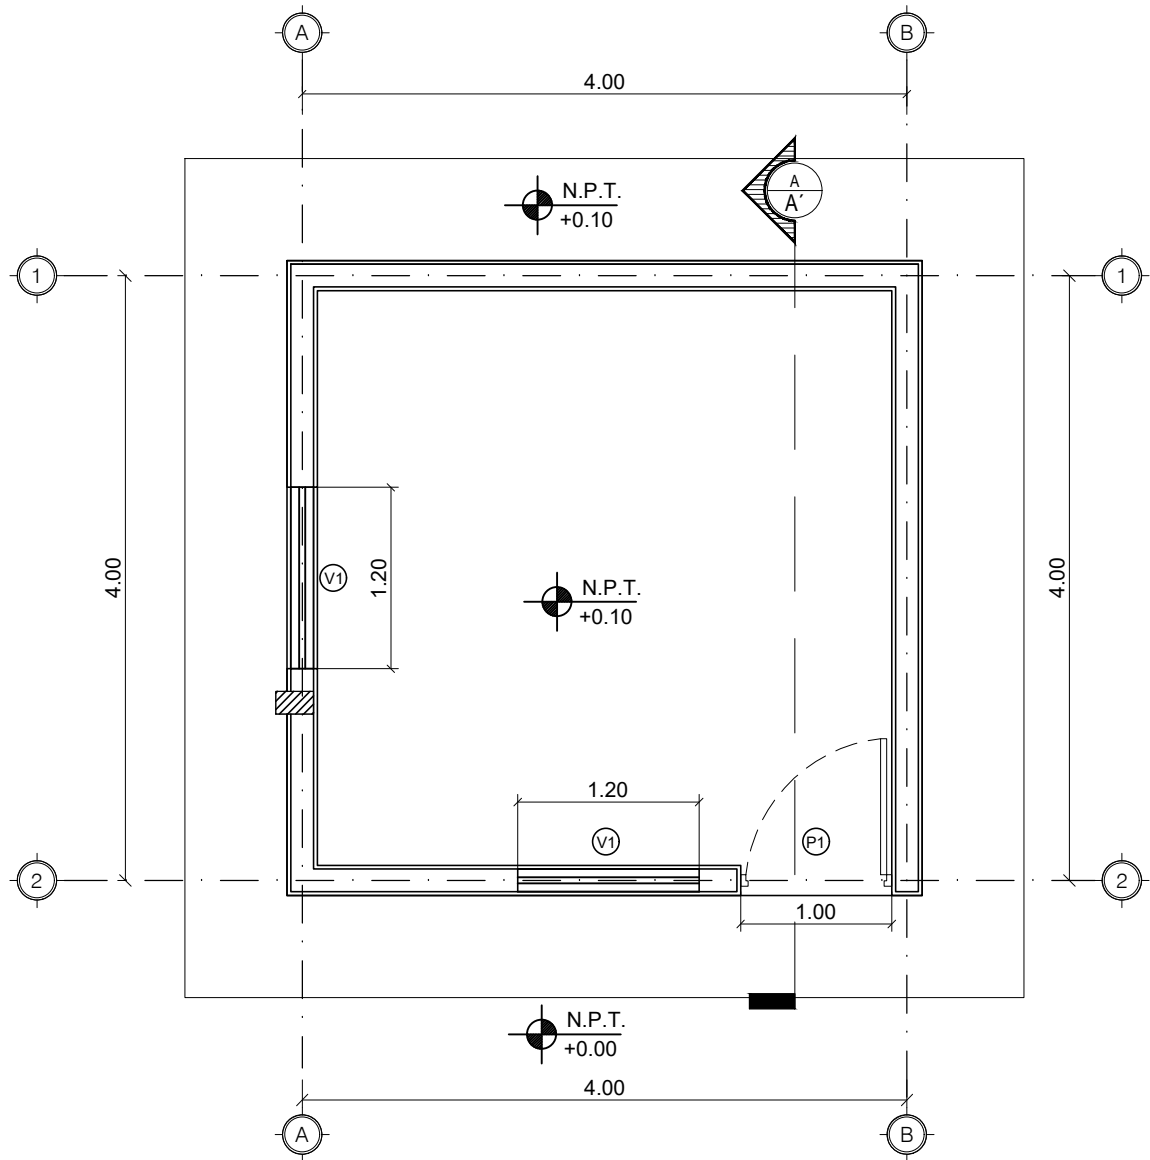

DETALLE DE VENTANA
ESCALA: 1:25

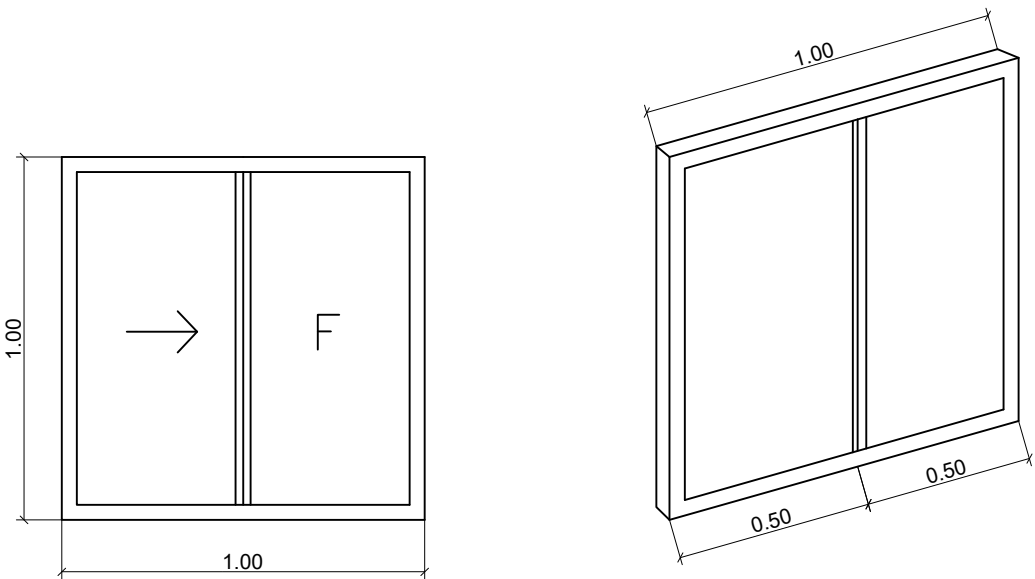

V1 DETALLE DE PUERTA 02 pza.
-VENTANA CORREDIZA DE 1.20 X 1.20 M CON PROTECTOR DE SEGURIDAD MARCA CUPRUM ALUMIPRO MODELO: B200HS-0004691, CON CRISTAL DE 3MM.

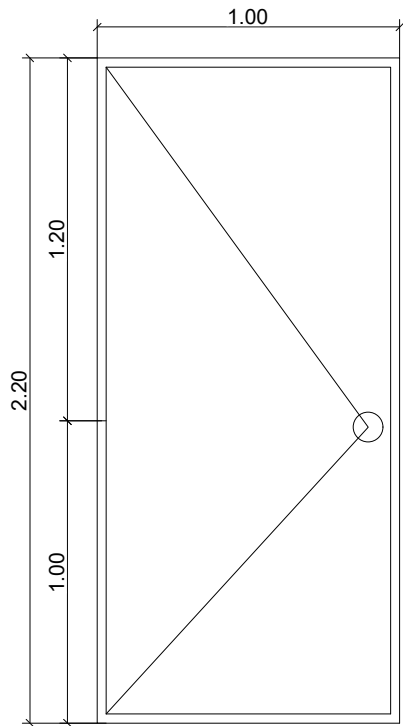

P1 DETALLE DE PUERTA 01 pza.
-PUERTA EXTERIOR SENCILLA EN VANO DE 1.00 X 2.20 M. DE ALTURA, MULTIPANEL, COLOR APROBADO POR SUPPERVISIÓN, MARCO METÁLICO DE ANGULO DE 1" X 1/8", CERRADURA DE POMO CILINDRICO DE PRIVACIDAD DE ACERO INOXIDABLE

DETALLE DE PUERTA
ESCALA: 1:25



EL GOBIERNO DEL
NUEVO LEÓN



DEPENDENCIA PROMOVENTE

PROYECTO

CONSTRUCCIÓN DE CUARTOS ADICIONALES EN EL ESTADO DE NUEVOLEÓN

NUEVO LEÓN.

NOMENCLATURA

NPT	NIVEL DE PISO TERMINADO
NB	NIVEL DE BANQUETA
NC	NIVEL DE CALLE
NJ	NIVEL DE JARDÍN

SIMBOLOGÍA GENERAL

	EJE
	NIVEL DE PISO TERMINADO (PLANTA)

NOTAS:

- LA PLANTA ARQUITECTÓNICA SE BASA SOBRE TODAS LAS PLANTAS.
- TODAS LAS ACOTACIONES Y NIVELES EN METROS.
- ESTE PLANO DEBERÁ VERIFICARSE CON LOS CORRESPONDIENTES DE INSTALACIONES Y ESTRUCTURALES. CUALQUIER DISCREPANCIA DEBERÁ CONSULTARSE CON LA DIRECCIÓN DE OBRA.
- EL CONTRATISTA RECTIFICARÁ EN EL LUGAR DE LA OBRA, ANTES DE EJECUTAR, LAS DIMENSIONES Y NIVELES INDICADOS EN ESTE PLANO, DEBIENDO SOMETER A LA DIRECCIÓN DE OBRA CUALQUIER DIFERENCIA QUE HUBIERE.
- EL CONSTRUCTOR DE OBRA DEBERÁ VERIFICAR CONTINUAMENTE QUE LOS PLANOS ESTÉN ACTUALIZADOS Y ASEGURAR LA CORRECTA COORDINACIÓN CON LAS OTRAS ACTIVIDADES DE LA OBRA.
- VERIFICAR EN CAMPO NIVELES Y PENDIENTES DE PROYECTO. EN CASO DE NO CUMPLIR CON LO MARCADO EN EL PROYECTO POR CONDICIONES PROPIAS DE LA ZONA, SE DEBERÁ AJUSTAR LOS NIVELES EN CAMPO, AJUSTANDO LAS PENDIENTES MÁXIMAS AL 6.0 % (0.06) Y ALTURA MÁXIMA DE CORDONES DE BANQUETA A 15 CM. EN SU DEFECTO, VERIFICAR CON DEPENDENCIA SUPERVISORA EL AJUSTE DE NIVELES.

REV	FECHA	COMENTARIOS
0	26-JUN-23	PARA LICITAR

ELABORÓ: A.R.A.
REVISÓ: A.G.G.
APROBÓ: M.N.C.G.

Vb. Bo. PROMOVENTE

CLAVE	NORTE
CUA PUE-01	

NOMBRE DE PLANO

PLANO O DE PUERTAS Y VENTANAS

NOTA:

ESTE PROGRAMA ES DE CARÁCTER PÚBLICO, NO ES PATROCINADO, NI PROMOVIDO POR PARTIDO POLÍTICO ALGUNO Y SUS RECURSOS PROVIENEN DE LOS IMPUESTOS QUE PAGAN TODOS LOS CONTRIBUYENTES. ESTÁ PROHIBIDO EL USO DE ESTE PROGRAMA CON FINES POLÍTICOS, ELECTORALES, DE LUCRO Y OTROS DISTINTOS A LOS ESTABLECIDOS.



MOVILIDAD Y PLANEACIÓN URBANA
GABINETE DE GENERACIÓN DE POLÍTICAS PÚBLICAS