



LOS ALDAMA - CAMPO DE FULBOL 7
PLANTA DE ALUMBRADO
ESCALA: 1:350

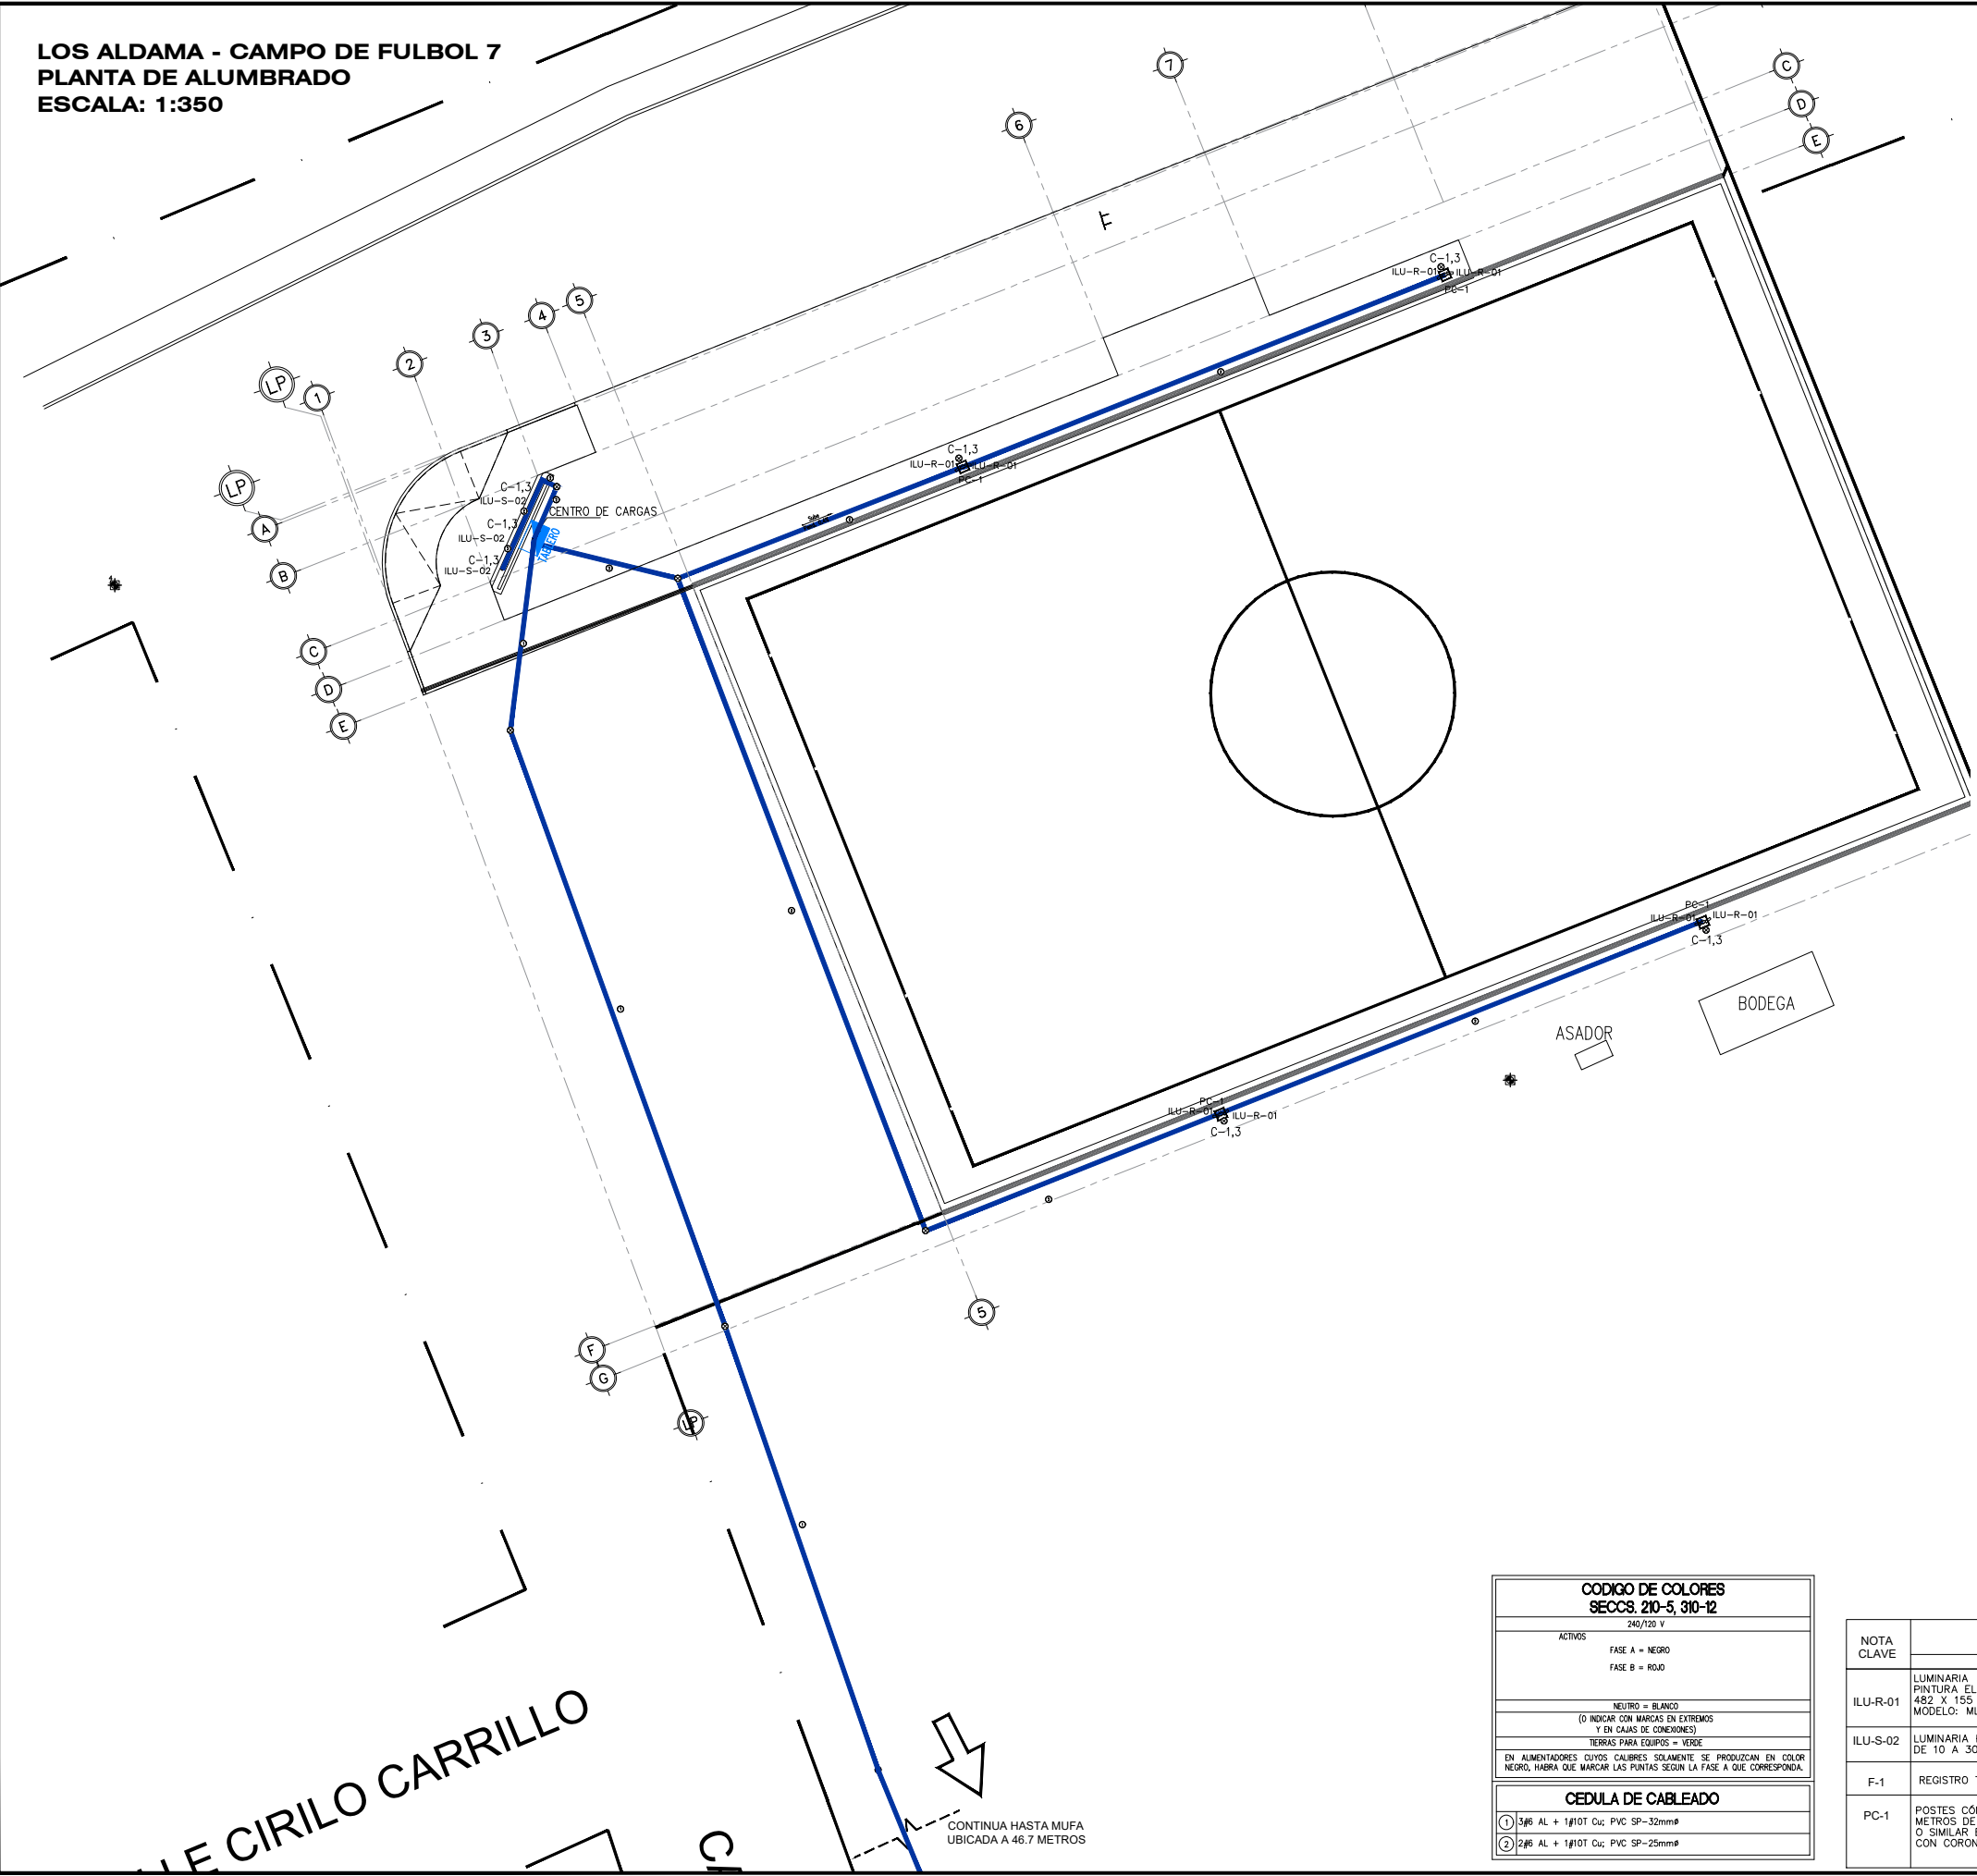


POSTES CÓNICOS
CIRCULARES PARA
ALUMBRADO PÚBLICO
MARCA: LIGHT PRO
QUATTRO, EN LÁMINA
NEGRA DE 9 METROS DE
ALTURA PLACA DE 28 CM
DE 1/2", POSTE DE 18 CM
EN SU BASE Y EN SU
PUNTO MAS ALTO 8 CM O
SIMILAR EN CALIDAD Y
PRECIO PREVIA
AUTORIZACION DE
SUPERVISION

DADO PARA LUMINARIA
PEATONAL/VEHICULAR
BASE 0.70X0.70M CORONA
0.48X0.48M ALTURA 0.60M.

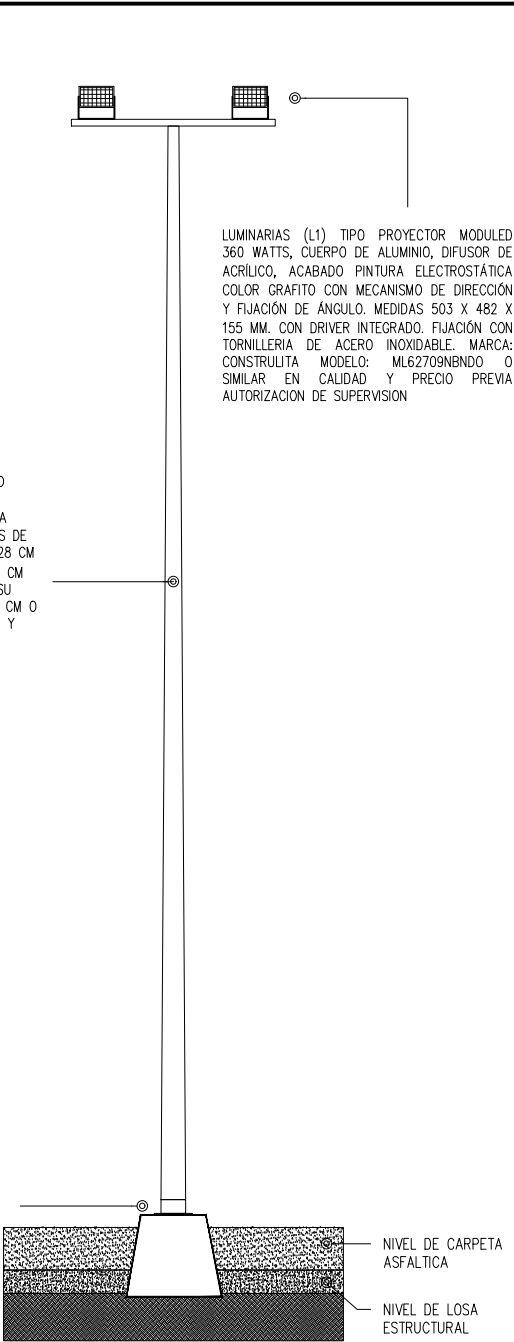

ILU-R-01

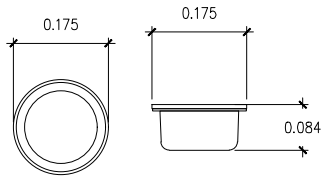

ILU-S-02

CODIGO DE COLORES SECCS. 210-5, 310-12	
240/120 V	
ACTIVOS	FASE A = NEGRO
	FASE B = ROJO
NEUTRO = BLANCO (O INDICAR CON MARCAS EN EXTREMOS Y EN CAJAS DE CONEXIONES)	
TIERRAS PARA EQUIPOS = VERDE	
EN ALIMENTADORES CUYOS CALIBRES SOLAMENTE SE PRODUCAN EN COLOR NEGRO, HABRA QUE MARCAR LAS PUNTAS SEGUN LA FASE A QUE CORRESPONDA.	
CEDULA DE CABLEADO	
1	3/6 AL + 1/10T Cu; PVC SP-32mmø
2	2/6 AL + 1/10T Cu; PVC SP-25mmø

NOTA CLAVE	TABLA DE ILUMINACIÓN	
	DESCRIPCIÓN	CANTIDAD/ PZAS
ILU-R-01	LUMINARIA (L1) TIPO PROYECTOR MODULED 360 WATTS, CUERPO DE ALUMINIO, DIFUSOR DE ACRÍLICO, ACABADO PINTURA ELECTROSTÁTICA COLOR GRAFITO CON MECANISMO DE DIRECCIÓN Y FIJACIÓN DE ÁNGULO. MEDIDAS 503 X 482 X 155 MM. CON DRIVER INTEGRADO. FIJACIÓN CON TORNILLERÍA DE ACERO INOXIDABLE. MARCA: CONSTRU LITA MODELO: ML62709NBND0 O SIMILAR EN CALIDAD Y PRECIO PREVIA AUTORIZACIÓN DE SUPERVISIÓN	8 PZA
ILU-S-02	LUMINARIA PARA EMPOTRAR EN PISO TIPO LED, DE 50 W MARCA CONSTRU LITA DE 175 X 100 MM CON ANGULO DE 10 A 30 GRADOS O SIMILAR EN CALIDAD Y PRECIO PREVIA APROVACIÓN DE SUPERVISIÓN	3 PZA
F-1	REGISTRO TIPO CUBETA DE 30 X 40 CM DE PROFUNDIDAD PARA CONTROL DE LUMINARIA	12 PZA
PC-1	POSTES CÓNICOS CIRCULARES PARA ALUMBRADO PÚBLICO MARCA: LIGHT PRO QUATTRO, EN LÁMINA NEGRA DE 9 METROS DE ALTURA PLACA DE 28 CM DE 1/2". POSTE DE 18 CM EN SU BASE Y EN SU PUNTO MAS ALTO 8 CM O SIMILAR EN CALIDAD Y PRECIO PREVIA AUTORIZACIÓN DE SUPERVISIÓN AHOGADO EN UN DADO DE 70X70X60CM CON CORONA DE 48X48CM.	4 PZA

LUMINARIAS (L1) TIPO PROYECTOR MODULED 360 WATTS, CUERPO DE ALUMINIO, DIFUSOR DE ACRÍLICO, ACABADO PINTURA ELECTROSTÁTICA COLOR GRAFITO CON MECANISMO DE DIRECCIÓN Y FIJACIÓN DE ÁNGULO. MEDIDAS 503 X 482 X 155 MM. CON DRIVER INTEGRADO. FIJACIÓN CON TORNILLERÍA DE ACERO INOXIDABLE. MARCA: CONSTRU LITA MODELO: ML62709NBND0 O SIMILAR EN CALIDAD Y PRECIO PREVIA AUTORIZACIÓN DE SUPERVISIÓN



EL GOBIERNO DEL
NUEVO LEÓN

DEPENDENCIA NORMATIVA



MOVILIDAD Y PLANEACIÓN URBANA
GABINETE DE GENERACIÓN DE NUEVAS OPORTUNIDADES

PROYECTO

CANCHA DE FUTBOL 7

"LOS ALDAMA - CANCHA DE FUTBOL 7"

MUNICIPIO DE LOS ALDAMA, N.L.

NOMENCLATURA

NPT	NIVEL DE PISO TERMINADO
NB	NIVEL DE BANQUETA
NC	NIVEL DE CALLE
NJ	NIVEL DE JARDÍN

SIMBOLOGÍA GENERAL

	EJE
	NIVEL DE PISO TERMINADO (PLANTA)

NOTAS:

- LA PLANTA PROYECTADA SE BASE SOBRE TODAS LAS PLANTAS.
- REALIZAR LOS ESTUDIOS HIDROLÓGICOS E HIDRÁULICOS CORRESPONDIENTES PARA LA ZONA. NO SE GARANTIZA O SUPONE UN SITIO LIBRE DE RIESGOS HIDROMETEOROLÓGICOS.
- VERIFICAR EN CAMPO NIVELES Y PENDIENTES DE PROYECTO. EN CASO DE NO CUMPLIR CON LO MARCADO EN EL PROYECTO POR CONDICIONES PROPIAS DE LA ZONA, SE DEBERÁ AJUSTAR LOS NIVELES EN CAMPO. AJUSTANDO LAS PENDIENTES MÁXIMAS AL 6.0 % (0.06) Y ALTURA MÁXIMA DE CORDONES DE BANQUETA A 15 CM. EN SU DEFECTO, VERIFICAR CON DEPENDENCIA SUPERVISORA EL AJUSTE DE NIVELES.
- EN CASO DE AFECTAR TAPAS DE REGISTROS PLUVIALES, REJILLAS, SANITARIOS, AGUA POTABLE, ELÉCTRICOS, TELECOMUNICACIONES, ENTRE OTROS, SE DEBERÁ RE-NIVELAR A NIVEL DE PROYECTO. SE DEBERÁ GARANTIZAR LAS PROFUNDIDADES MÍNIMAS CON BASE EN LAS ESPECIFICACIONES DE CADA ORGANISMO OPERADOR.
- REALIZAR LIMPIEZA Y DESAZOLVE DE OBRAS PLUVIALES AFECTADAS POR PROYECTO. LA LIMPIEZA Y DESAZOLVE COMPRENDE LA LIMPIEZA EN LA SUPERFICIE E INTERIOR DE IMBORNIALES (DE PISO, BANQUETA, COMBINADOS) Y CUALQUIER OBRA HIDRÁULICA COMPRENDIDA EN EL ÁREA DE PROYECTO.
- LAS OBRAS PLUVIALES PROPUESTAS PERMITEN MITIGAR LOS EFECTOS QUE OCASIONAN LOS EVENTOS HIDROMETEOROLÓGICOS. NO OBSTANTE, NO SOLUCIONAN LA PROBLEMÁTICA EXISTENTE EN LA ZONA. POR LO TANTO, SE DEBERÁ REVISAR EL ESTUDIO HIDROLÓGICO E HIDRÁULICO.

REV	FECHA	COMENTARIOS
1	MAR-23	JEFATURA - GEOMETRIA
2	MAY-29	RADIO DE GIRO
3	JUN-01	JEFATURA - GEOMETRIA
4	JUN-07	HIDRAULICO

RESPONSABLE DE PROYECTO

DEPENDENCIA NORMATIVA

CLAVE	NORTE
LAF7_ ALU-01	

NOMBRE DE PLANO

PLANTA DE ALUMBRADO

NOTA:

ESTE PROGRAMA ES DE CARÁCTER PÚBLICO, NO ES PATROCINADO, NI PROMOVIDO POR PARTIDO POLÍTICO ALGUNO Y SUS RECURSOS PROVIENEN DE LOS IMPUESTOS QUE PAGAN TODOS LOS CONTRIBUYENTES. ESTÁ PROHIBIDO EL USO DE ESTE PROGRAMA CON FINES POLÍTICOS, ELECTORALES, DE LUCRO Y OTROS DISTINTOS A LOS ESTABLECIDOS.



MOVILIDAD Y PLANEACIÓN URBANA
GABINETE DE GENERACIÓN DE NUEVAS OPORTUNIDADES