

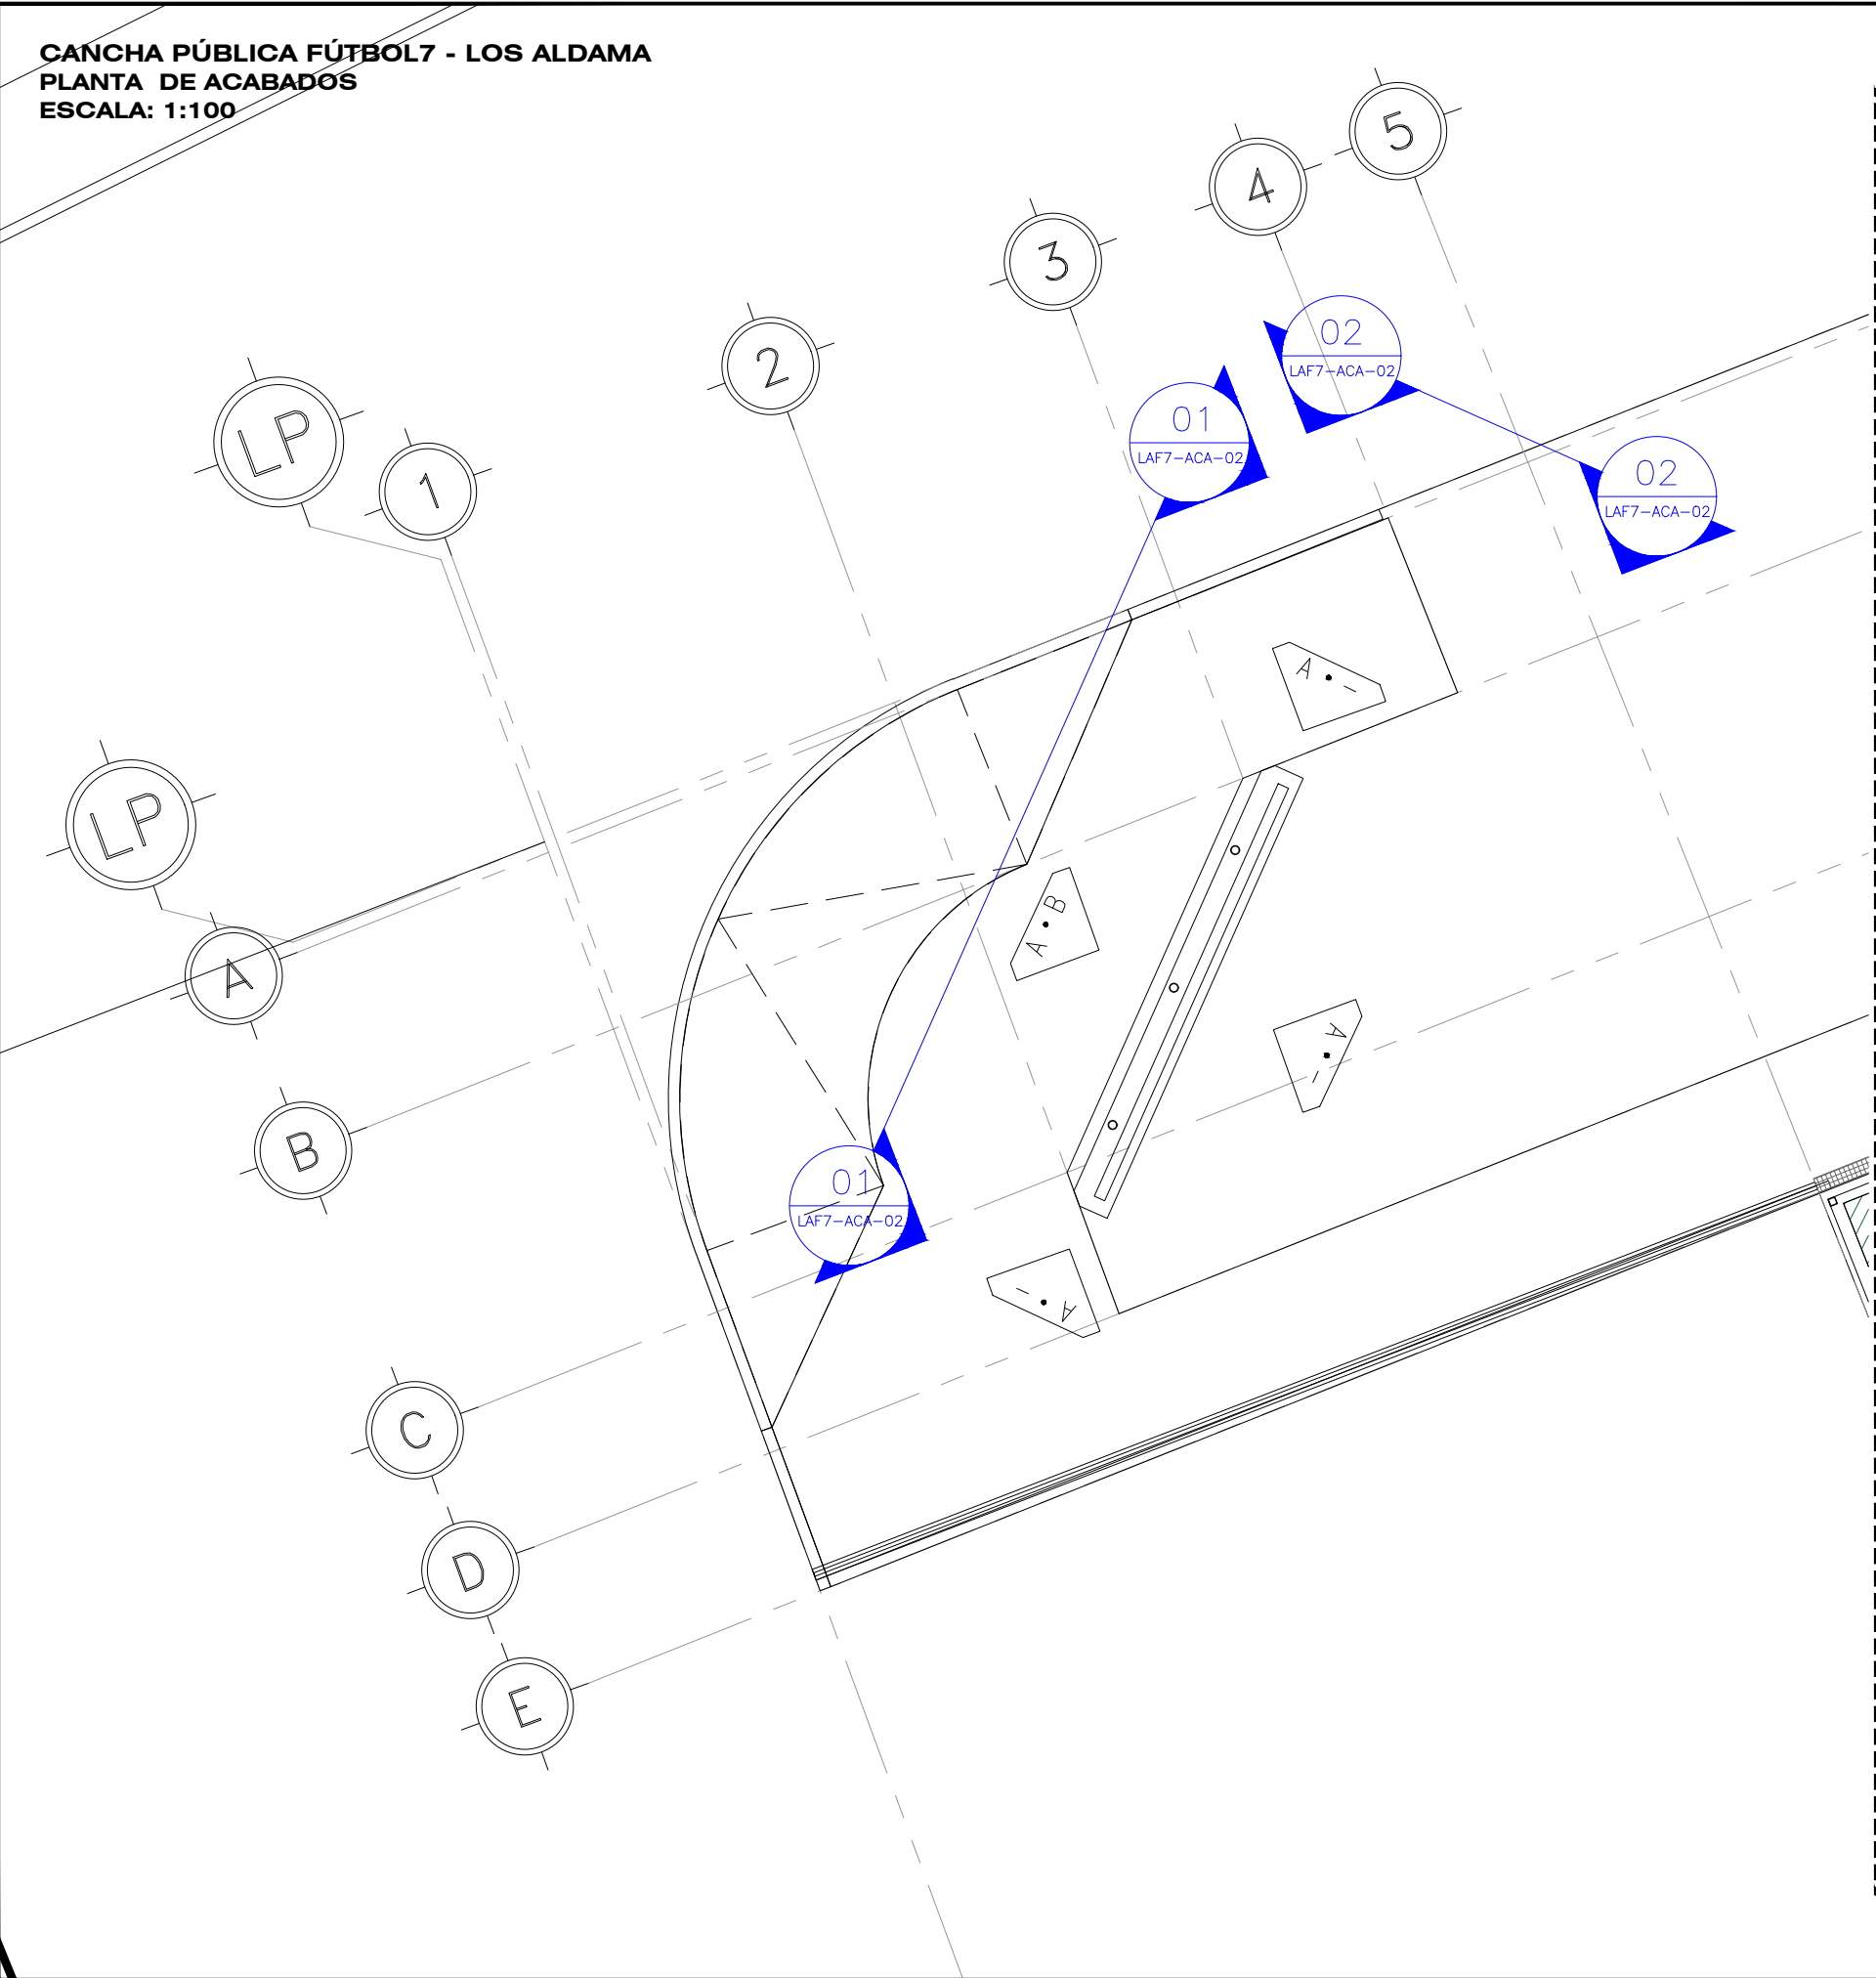



CANCHA PÚBLICA FÚTBOL7 - LOS ALDAMA
PLANTA DE ACABADOS
ESCALA: 1:100

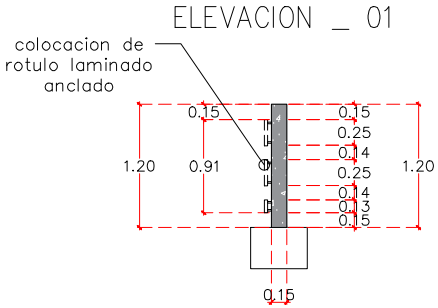

ESCALA: N/A

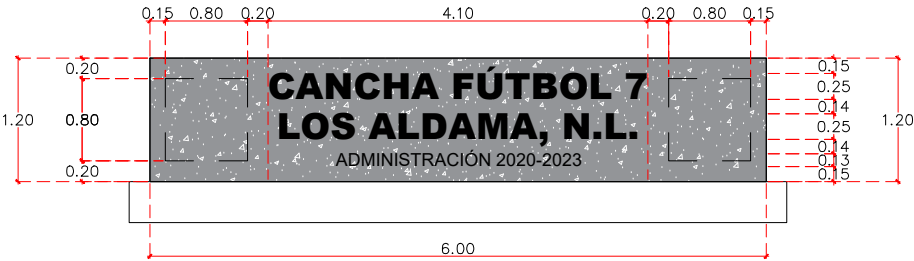

ELEVACION _ 01

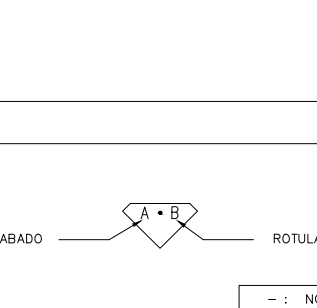

ELEVACION _ 02

SIMBOLOGIA		
ACABADO		
ROTULADO		
- : NO APLICA		
ACABADOS MUROS		
ACABADO INICIAL	CANTIDAD	UNIDAD
ACABADO FINAL	CANTIDAD	UNIDAD
A.- Recubrimiento de piedra laja modelo oro de mca. acabados monterrey o equivalente en calidad y especificaciones en muro de block asentada con mortero cemento-arena 1:4	20.00	M2
ROTULADO	CANTIDAD	UNIDAD
B.-Aluminio de fundicion de 6mm en acabado pulido con anclajes de acero, tipografía BRANDING SF, con leyenda: "CAMPO DE FUTBOL7 LOS ALDAMA, N.L. ADMINISTRACION XXXX-XXXX"	1	PZ

CUADRO DE CONSTRUCCION			
V	C O O R D E N A D A S		
	Y	X	Z
2	2,051.7980	2,019.0740	199.8600
4	1,995.5720	1,909.2810	200.1300

*NOTA: SISTEMA DE COORDENADAS ARBITRARIAS



EL GOBIERNO DEL
NUEVO
NUEVO LEÓN

DEPENDENCIA NORMATIVA



PROYECTO

CONSTRUCCIÓN DE
CANCHA PÚBLICA
FÚTBOL7 EN MUNICIPIO
DE LOS ALDAMA

LOS GUERRA - LOS HERRERA, EL BARRIO,
MUNICIPIO LOS ALDAMA, NUEVO LEÓN

NOMENCLATURA

NPT	NIVEL DE PISO TERMINADO
NB	NIVEL DE BAQUETA
NC	NIVEL DE CALLE
NJ	NIVEL DE JARDÍN

SIMBOLOGÍA GENERAL

EJE	
N.B. 0.00	NIVEL DE PISO TERMINADO (PLANTA)

NOTAS:

- LA PLANTA ARQUITECTÓNICA SE SOBRE TODAS LAS PLANTAS.
- REALIZAR LOS ESTUDIOS HIDROLÓGICOS E HIDRÁULICOS CORRESPONDIENTES PARA LA ZONA. NO SE GARANTIZA O SUPONE UN SITIO LIBRE DE RIESGOS HIDROMETEOROLÓGICOS.
- VERIFICAR EN CAMPO NIVELES Y PENDIENTES DE PROYECTO. EN CASO DE NO CUMPLIR CON LO MARCADO EN EL PROYECTO POR CONDICIONES PROPIAS DE LA ZONA, SE DEBERÁ AJUSTAR LOS NIVELES EN CAMPO. AJUSTANDO LAS PENDIENTES MÁXIMAS AL 6.0 % (0.06) Y ALTURA MÁXIMA DE CORDONES DE BANQUETA A 15 CM. EN SU DEFECTO, VERIFICAR CON DEPENDENCIA SUPERVISORA EL AJUSTE DE NIVELES.
- EN CASO DE AFECTAR TAPAS DE REGISTROS PLUVIALES, REJILLAS, SANITARIOS, AGUA POTABLE, ELÉCTRICOS, TELECOMUNICACIONES, ENTRE OTROS, SE DEBERÁ RE-NIVELAR A NIVEL DE PROYECTO. SE DEBERÁ GARANTIZAR LAS PROFUNDIDADES MÍNIMAS CON BASE EN LAS ESPECIFICACIONES DE CADA ORGANISMO OPERADOR.
- REALIZAR LIMPIEZA Y DESAZOLVE DE OBRAS PLUVIALES AFECTADAS POR PROYECTO. LA LIMPIEZA Y DESAZOLVE COMPRENDE LA LIMPIEZA EN LA SUPERFICIE E INTERIOR DE IMBORNALES (DE PISO, BANQUETA, COMBINADOS) Y CUALQUIER OBRA HIDRÁULICA COMPRENDIDA EN EL ÁREA DE PROYECTO.
- LAS OBRAS PLUVIALES PROPUESTAS PERMITEN MITIGAR LOS EFECTOS QUE OCASIONAN LOS EVENTOS HIDROMETEOROLÓGICOS. NO OBSTANTE, NO SOLUCIONAN LA PROBLEMÁTICA EXISTENTE EN LA ZONA. POR LO TANTO, SE DEBERÁ REVISAR EL ESTUDIO HIDROLÓGICO E HIDRÁULICO.

REV. FECHA. COMENTARIOS

1 07/06/2023 PROYECTO GEOMETRICO

RESPONSABLE DE PROYECTO

DEPENDENCIA NORMATIVA

CLAVE

LAFUT7-
ACA-01

NORTE



NOMBRE DE PLANO

PLANTA
DE ACABADOS

NOTA:

ESTE PROGRAMA ES DE CARÁCTER PÚBLICO, NO ES PATROCINADO, NI PROMOVIDO POR PARTIDO POLÍTICO ALGUNO Y SUS RECURSOS PROVIENEN DE LOS IMPUESTOS QUE PAGAN TODOS LOS CONTRIBUYENTES. ESTÁ PROHIBIDO EL USO DE ESTE PROGRAMA CON FINES POLÍTICOS, ELECTORALES, DE LUCRO Y OTROS DISTINTOS A LOS ESTABLECIDOS.



MOVILIDAD Y
PLANEACIÓN URBANA
GABINETE DE GESTIÓN
DE VIVIENDA URBANA