


CANCHA PÚBLICA FÚTBOL7 - LOS ALDAMA
PLANTA DE MOBILIARIO
ESCALA: 1:300

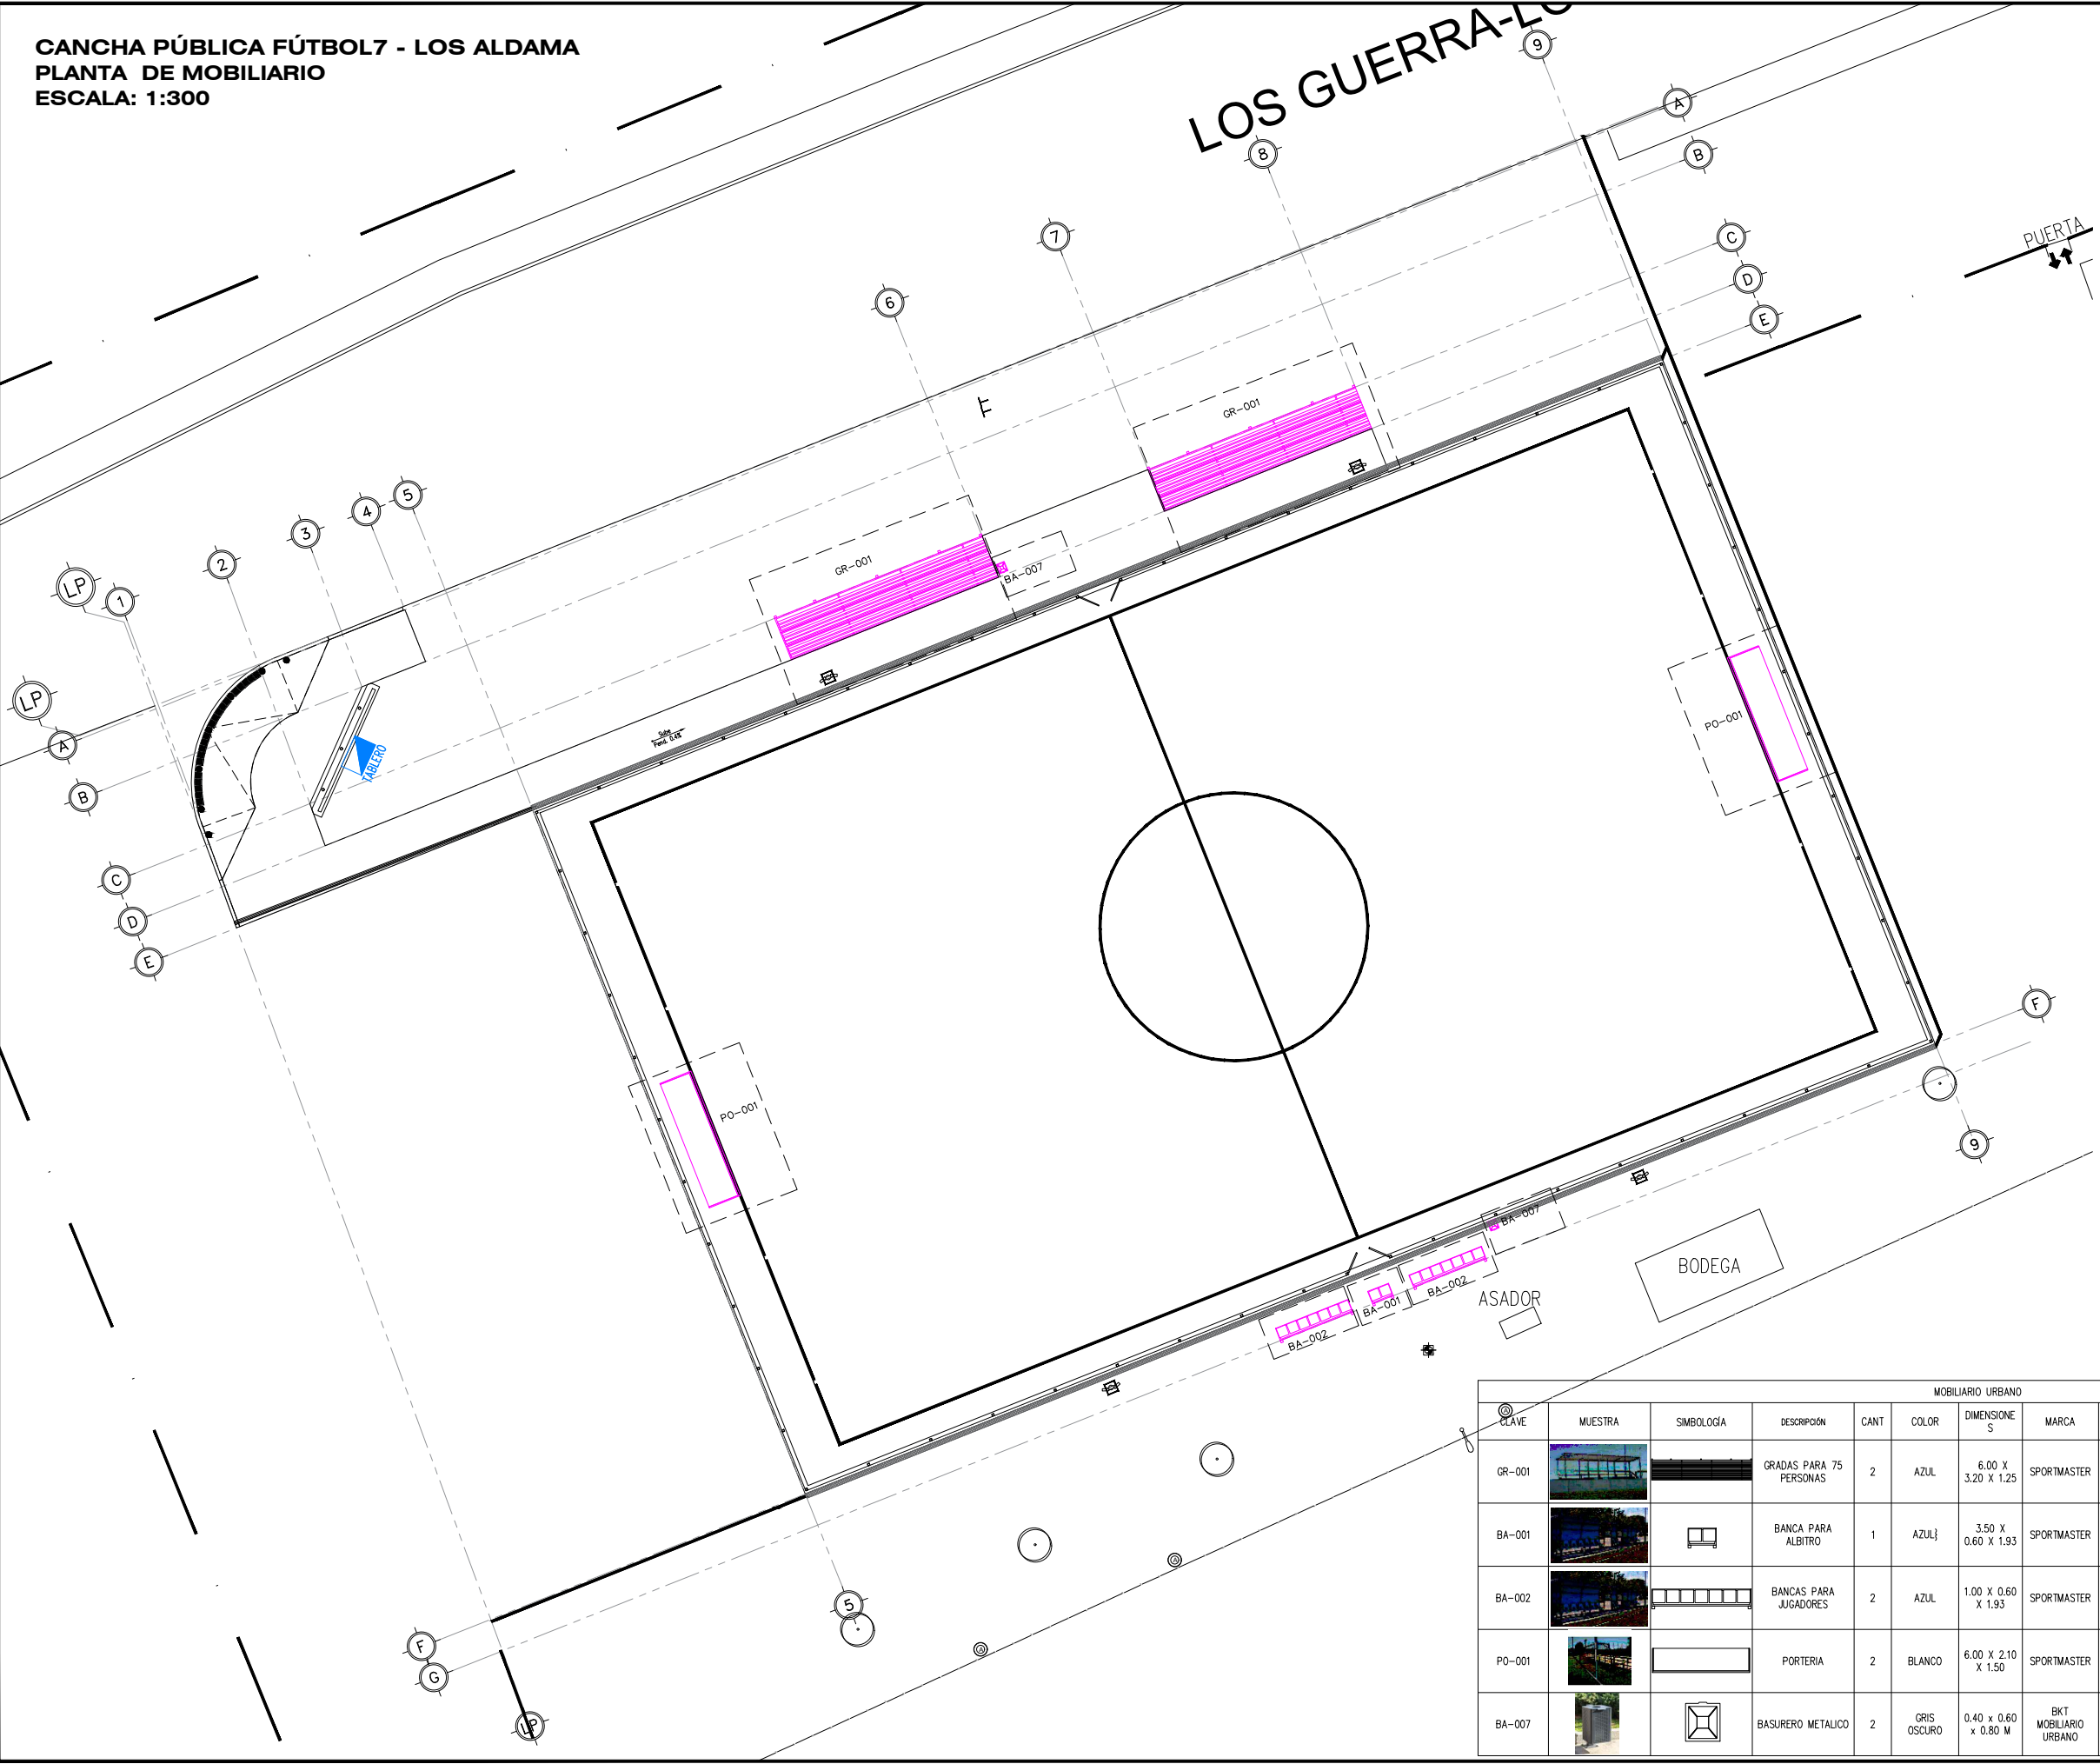

- SIMBOLOGIA
- POSTE DE CFE CONCRETO
 - ARBOTANTE EXISTENTE SENCILLA
 - ⊙ TOMA DE AGUA
 - ↕ ACCESO
 - ✳ PUNTO DE CONTROL
 - └ POSTE CON SEÑALÉTICA VERTICAL
 - ⊖ MEDIDOR DE LUZ
 - ARBOL GRANDE

PUERTA

CUADRO DE CONSTRUCCION			
V	C O O R D E N A D A S		
	Y	X	Z
2	2,051.7980	2,019.0740	199.8600
4	1,995.5720	1,909.2810	200.1300

*NOTA: SISTEMA DE COORDENADAS ARBITRARIAS

MOBILIARIO URBANO										
CLAVE	MUESTRA	SIMBOLOGIA	DESCRIPCÓN	CANT	COLOR	DIMENSIONE S	MARCA	MODELO	PROVEEDOR	ANCLAJE
GR-001			GRADAS PARA 75 PERSONAS	2	AZUL	6.00 X 3.20 X 1.25	SPORTMASTER		SPORTMASTER https://sportmaster.mx/	CONCRETO F'C=150KG/CM2 PARA PEDESTALES DE ANCLAJE
BA-001			BANCA PARA ALBITRO	1	AZUL}	3.50 X 0.60 X 1.93	SPORTMASTER		SPORTMASTER https://sportmaster.mx/	CONCRETO F'C=150KG/CM2 PARA PEDESTALES DE ANCLAJE
BA-002			BANCAS PARA JUGADORES	2	AZUL	1.00 X 0.60 X 1.93	SPORTMASTER		SPORTMASTER https://sportmaster.mx/	CONCRETO F'C=150KG/CM2 PARA PEDESTALES DE ANCLAJE
PO-001			PORTERIA	2	BLANCO	6.00 X 2.10 X 1.50	SPORTMASTER		SPORTMASTER https://sportmaster.mx/	CONCRETO F'C=150KG/CM2 PARA PEDESTALES DE ANCLAJE
BA-007			BASURERO METALICO	2	GRIS OSCURO	0.40 x 0.60 x 0.80 M	BKT MOBILIARIO URBANO	BKT-BA-007	BKT https://www.bktmobiliario.com	EL ANCLAJE SERA A FIRME CON TAQUETE EXPANSIVO



DEPENDENCIA NORMATIVA



PROYECTO

CONSTRUCCIÓN DE
CANCHA PÚBLICA
FÚTBOL7 EN MUNICIPIO
DE LOS ALDAMA

LOS GUERRA - LOS HERRERA, EL BARRIO,
MUNICIPIO LOS ALDAMA, NUEVO LEÓN

NOMENCLATURA

NPT	NIVEL DE PISO TERMINADO
NB	NIVEL DE BANQUETA
NC	NIVEL DE CALLE
NJ	NIVEL DE JARDÍN

SIMBOLOGÍA GENERAL

⊙	EJE
⊖	NIVEL DE PISO TERMINADO (PLANTA)

NOTAS:

- LA PLANTA ARQUITECTÓNICA RESE SOBRE TODAS LAS PLANTAS.
- REALIZAR LOS ESTUDIOS HIDROLÓGICOS E HIDRÁULICOS CORRESPONDIENTES PARA LA ZONA. NO SE GARANTIZA O SUPONE UN SITIO LIBRE DE RIESGOS HIDROMETEOROLÓGICOS.
- VERIFICAR EN CAMPO NIVELES Y PENDIENTES DE PROYECTO. EN CASO DE NO CUMPLIR CON LO MARCADO EN EL PROYECTO POR CONDICIONES PROPIAS DE LA ZONA, SE DEBERÁ AJUSTAR LOS NIVELES EN CAMPO. AJUSTANDO LAS PENDIENTES MÁXIMAS AL 6.0 % (0.06) Y ALTURA MÁXIMA DE CORDONES DE BANQUETA A 15 CM. EN SU DEFECTO, VERIFICAR CON DEPENDENCIA SUPERVISORA EL AJUSTE DE NIVELES.
- EN CASO DE AFECTAR TAPAS DE REGISTROS PLUVIALES, REJILLAS, SANITARIOS, AGUA POTABLE, ELÉCTRICOS, TELECOMUNICACIONES, ENTRE OTROS, SE DEBERÁ RE-NIVELAR A NIVEL DE PROYECTO. SE DEBERÁ GARANTIZAR LAS PROFUNDIDADES MÍNIMAS CON BASE EN LAS ESPECIFICACIONES DE CADA ORGANISMO OPERADOR.
- REALIZAR LIMPIEZA Y DESAZOLVE DE OBRAS PLUVIALES AFECTADAS POR PROYECTO. LA LIMPIEZA Y DESAZOLVE COMPRENDE LA LIMPIEZA EN LA SUPERFICIE E INTERIOR DE IMBORNALES (DE PISO, BANQUETA, COMBINADOS) Y CUALQUIER OBRA HIDRÁULICA COMPRENDIDA EN EL ÁREA DE PROYECTO.
- LAS OBRAS PLUVIALES PROPUESTAS PERMITEN MITIGAR LOS EFECTOS QUE OCASIONAN LOS EVENTOS HIDROMETEOROLÓGICOS. NO OBSTANTE, NO SOLUCIONAN LA PROBLEMÁTICA EXISTENTE EN LA ZONA. POR LO TANTO, SE DEBERÁ REVISAR EL ESTUDIO HIDROLÓGICO E HIDRÁULICO.

REV. FECHA. COMENTARIOS

1 07/06/2023 PROYECTO GEOMETRICO

RESPONSABLE DE PROYECTO

DEPENDENCIA NORMATIVA

CLAVE

LAFUT7-
MOB-01

NORTE



NOMBRE DE PLANO

PLANTA
DE MOBILIARIO

NOTA:

ESTE PROGRAMA ES DE CARÁCTER PÚBLICO, NO ES PATROCINADO, NI PROMOVIDO POR PARTIDO POLÍTICO ALGUNO Y SUS RECURSOS PROVIENEN DE LOS IMPUESTOS QUE PAGAN TODOS LOS CONTRIBUYENTES. ESTÁ PROHIBIDO EL USO DE ESTE PROGRAMA CON FINES POLÍTICOS, ELECTORALES, DE LUCRO Y OTROS DISTINTOS A LOS ESTABLECIDOS.

