



CANCHA PÚBLICA FÚTBOL7 - LOS ALDAMA
PLANTA DE MOBILIARIO: DETALLES
ESCALA: 1:50

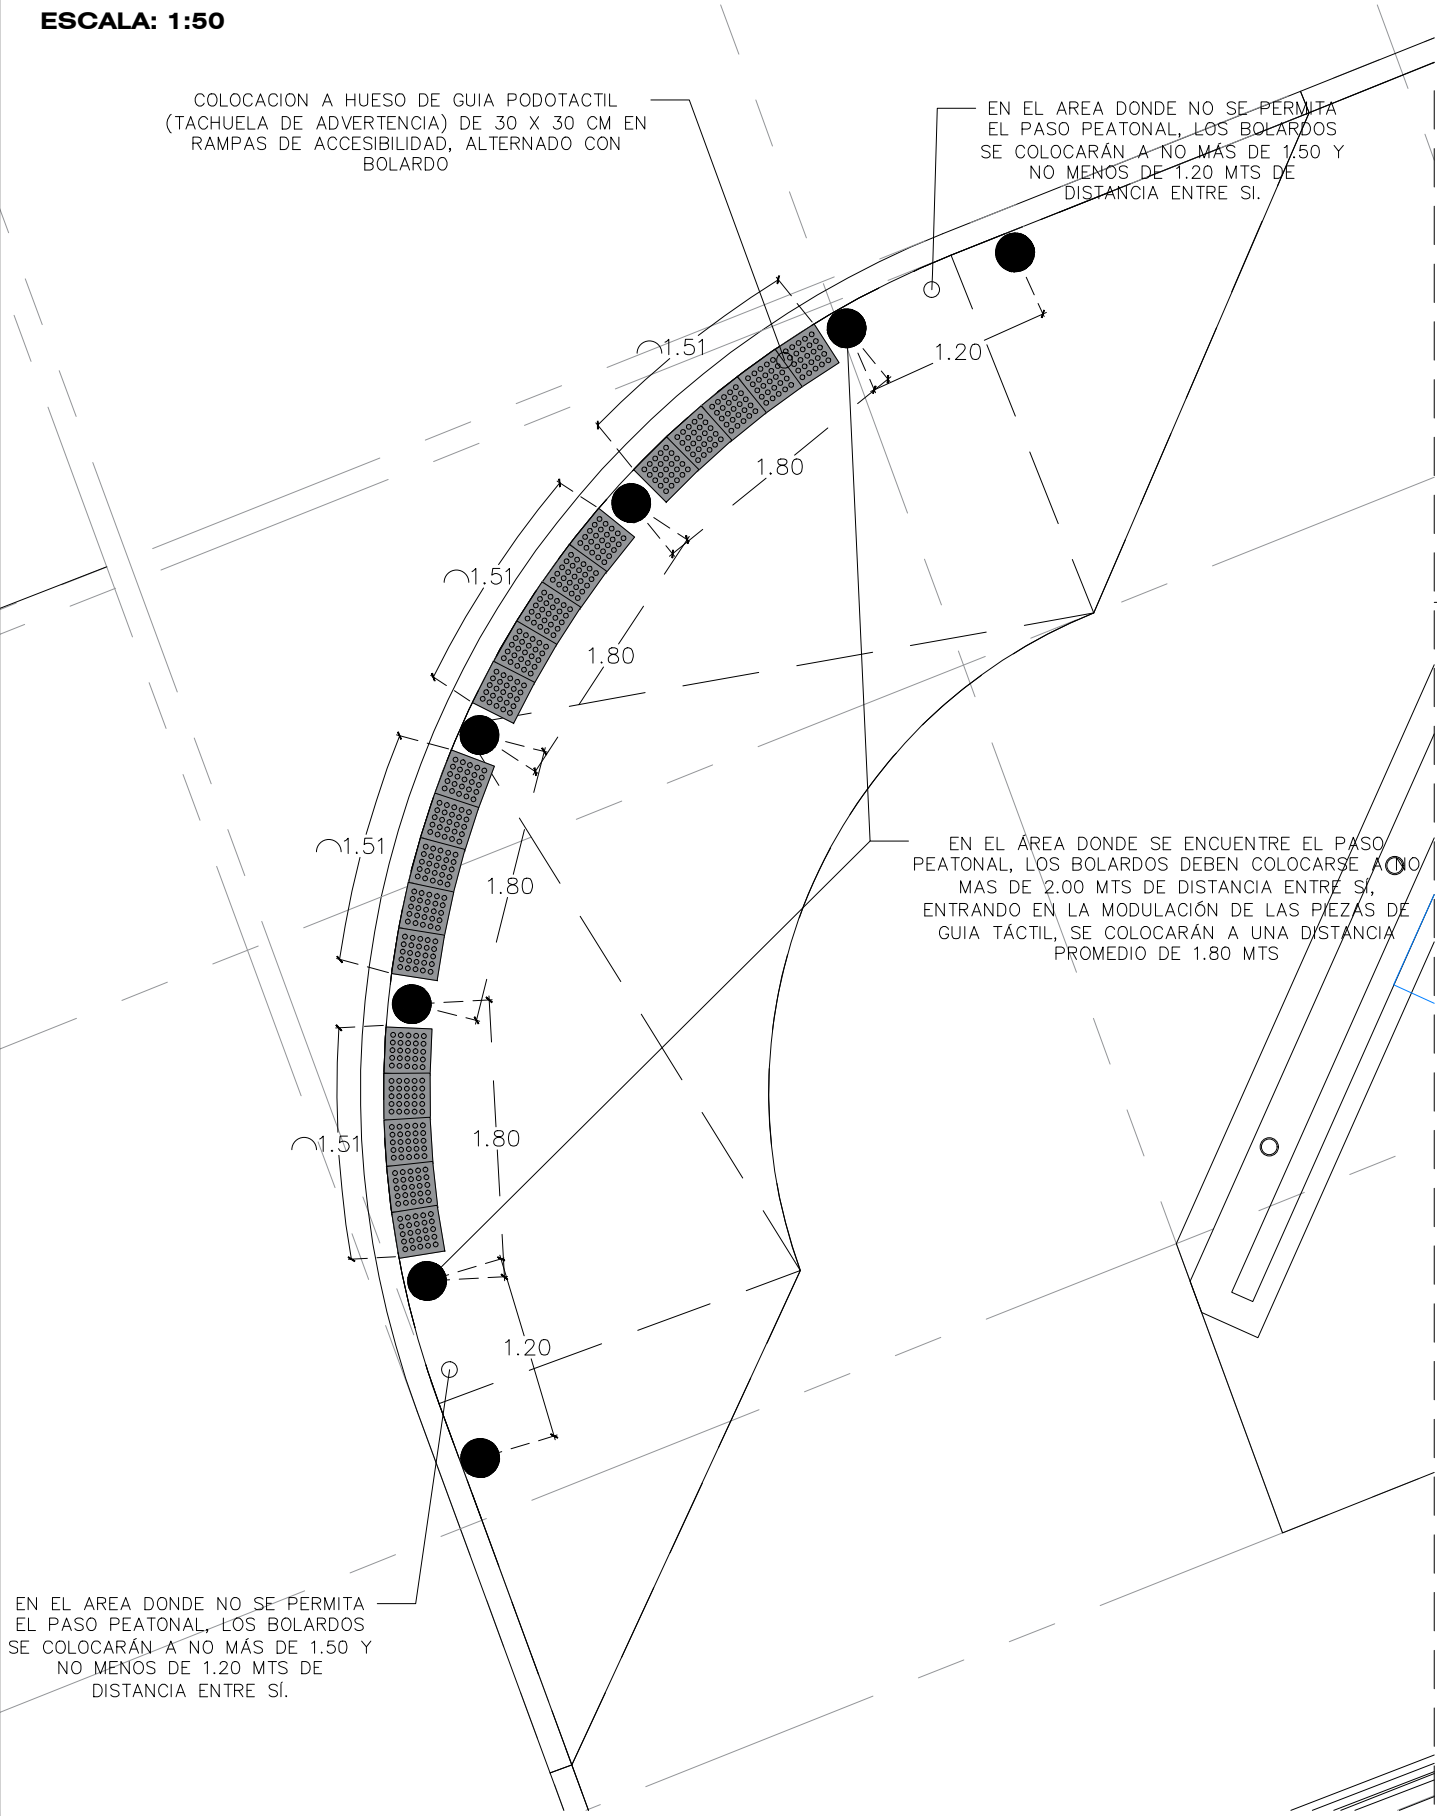

DETALLE DE COLOCACION DE BOLARDOS Y GUIA TACTIL

ESCALA: 1:30

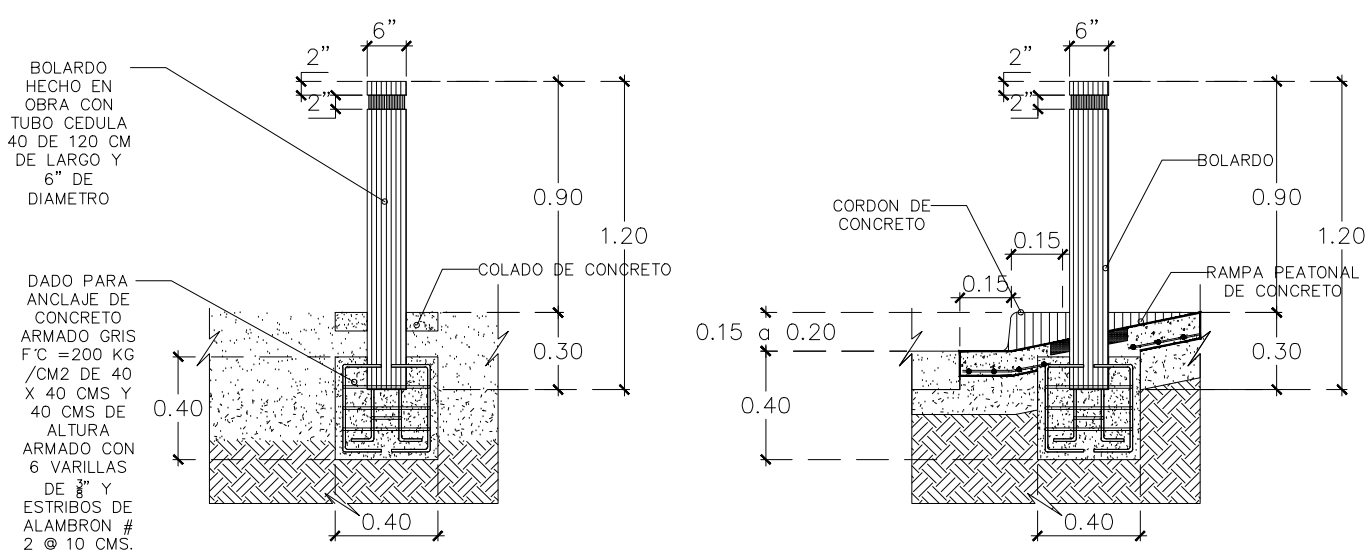

ESCALA: N/A

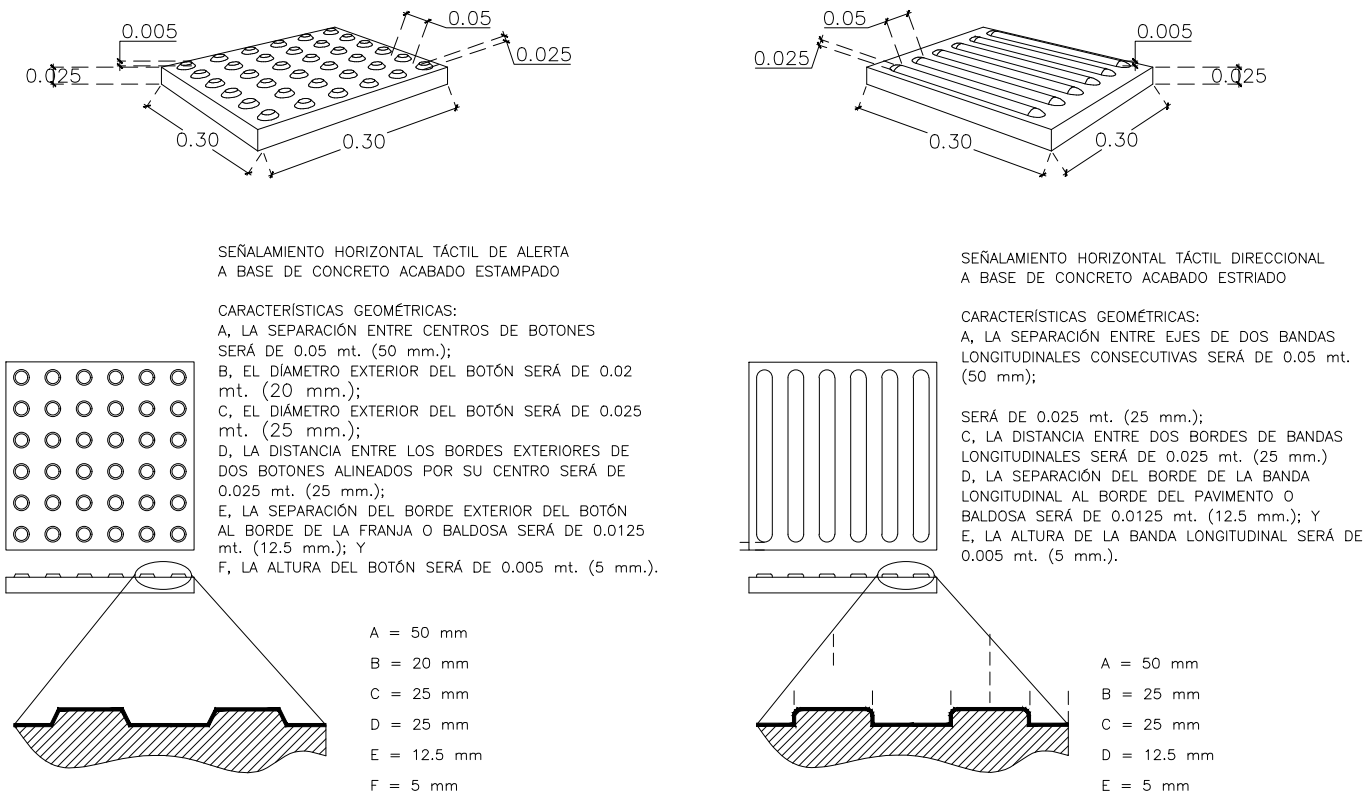


TABLA DE ACCESIBILIDAD		
SIMBOLOGIA	DESCRIPCION	CANTIDAD
	FABRICACIÓN Y COLOCACIÓN DE PROTECCIÓN PEATONAL TIPO BOLARDO, HECHO EN OBRA A BASE DE TUBO CEDULA 40 DE 120 CMS DE LARGO Y 6" DE DIAMETRO. FABRICACIÓN DE TAPA A BASE DE PLACA DE 1/4 CORTADA Y BISELADA. APLICACIÓN DE PINTURA DE ESMALTE COLOR SEGUN MUESTRA AUTORIZADA PREVIA APLICACIÓN DE PRIMARIO ANTICORROSIVO. FRANJA REFLEJANTE DE 15 CMS DE ANCHO CON PINTURA ALQUILÁICA COLOR BLANCO Y MATERIAL REFLEJANTE (MICROESFERAS) EN LA PARTE SUPERIOR DEL ELEMENTO INCLUYE: REFUERZO 4 VARILLAS DE 3/8" Y ESTRIBOS DE ALAMBRO #2 @10 CMS. AHOGADO EN EL PIEZA PARA ANCLAJE A DADO DE COMENTACION, CORTES, DESPERDICIOS, FLETES, MANIOBRAS Y ACARREOS, MATERIALES Y MANO DE OBRA. SEÑALIZACIÓN PREVENTIVA, INFORMATIVA Y RESTRICTIVA DEL AREA DE TRABAJO, EQUIPO Y HERRAMIENTA NECESARIOS PARA LA CORRECTA EJECUCIÓN DEL TRABAJO, ASI COMO LA LIMPIEZA PARCIAL Y TOTAL DEL AREA Y DEL MOBILIARIO AL FINAL DE ESTA ACTIVIDAD. P.U.O.T. Y TODO LO NECESARIO PARA SU CORRECTA EJECUCIÓN.	6.4 PZA.
	GUIA TÁCTIL ADVERTENCIA CONSTRUCCIÓN GUIA TÁCTIL ELABORADO A BASE DE LOSETA TÁCTIL DE ADVERTENCIA O CAMBIO DE DIRECCIÓN PREFABRICADA DE CONCRETO MARCA BASALTEX, DIMENSIONES 30 X 30 X 5 CM, EN COLOR AMARILLO GFA, ASENTADO CON MORTERO ADHESIVO SOBRE FIRME DE CONCRETO. INCLUYE SUMINISTRO, COLOCACIÓN, ACOMODO, HERRAMIENTA Y MANO DE OBRA	7 ML.

EL GOBIERNO DEL
NUEVO LEÓN

DEPENDENCIA NORMATIVA

NLM **IGUALDAD E INCLUSIÓN**
GOBIERNO DE IGUALDAD PARA TODAS LAS PERSONAS

PROYECTO

CONSTRUCCIÓN DE CANCHA PÚBLICA FÚTBOL7 EN MUNICIPIO DE LOS ALDAMA

LOS GUERRA - LOS HERRERA, EL BARRIO, MUNICIPIO LOS ALDAMA, NUEVO LEÓN

NOMENCLATURA

NPT	NIVEL DE PISO TERMINADO
NB	NIVEL DE BAQUETA
NC	NIVEL DE CALLE
NJ	NIVEL DE JARDÍN

SIMBOLOGÍA GENERAL

EJE

N.B. 0.00

NIVEL DE PISO TERMINADO (PLANTA)

NOTAS:

- LA PLANTA ARQUITECTÓNICA SE SOBRE TODAS LAS PLANTAS.
- REALIZAR LOS ESTUDIOS HIDROLÓGICOS E HIDRÁULICOS CORRESPONDIENTES PARA LA ZONA, NO SE GARANTIZA O SUPONE UN SITIO LIBRE DE RIESGOS HIDROMETEOROLÓGICOS.
- VERIFICAR EN CAMPO NIVELES Y PENDIENTES DE PROYECTO. EN CASO DE NO CUMPLIR CON LO MARCADO EN EL PROYECTO POR CONDICIONES PROPIAS DE LA ZONA, SE DEBERÁ AJUSTAR LOS NIVELES EN CAMPO, AJUSTANDO LAS PENDIENTES MÁXIMAS AL 6.0 % (0.06) Y ALTURA MÁXIMA DE CORDONES DE BANQUETA A 15 CM. EN SU DEFECTO, VERIFICAR CON DEPENDENCIA SUPERVISORA EL AJUSTE DE NIVELES.
- EN CASO DE AFECTAR TAPAS DE REGISTROS PLUVIALES, REJILLAS, SANITARIOS, AGUA POTABLE, ELÉCTRICOS, TELECOMUNICACIONES, ENTRE OTROS, SE DEBERÁ RE-NIVELAR A NIVEL DE PROYECTO. SE DEBERÁ GARANTIZAR LAS PROFUNDIDADES MÍNIMAS CON BASE EN LAS ESPECIFICACIONES DE CADA ORGANISMO OPERADOR.
- REALIZAR LIMPIEZA Y DESAZOLVE DE OBRAS PLUVIALES AFECTADAS POR PROYECTO. LA LIMPIEZA Y DESAZOLVE COMPRENDE LA LIMPIEZA EN LA SUPERFICIE E INTERIOR DE IMBORNIALES (DE PISO, BANQUETA, COMBINADOS) Y CUALQUIER OBRA HIDRÁULICA COMPRENDIDA EN EL ÁREA DE PROYECTO.
- LAS OBRAS PLUVIALES PROPUESTAS PERMITEN MITIGAR LOS EFECTOS QUE OCASIONAN LOS EVENTOS HIDROMETEOROLÓGICOS. NO OBSTANTE, NO SOLUCIONAN LA PROBLEMÁTICA EXISTENTE EN LA ZONA. POR LO TANTO, SE DEBERÁ REVISAR EL ESTUDIO HIDROLÓGICO E HIDRÁULICO.

REV	FECHA	COMENTARIOS
1	07/06/2023	PROYECTO GEOMETRICO

RESPONSABLE DE PROYECTO

DEPENDENCIA NORMATIVA

CLAVE	NORTE
LAFUT7- MOB-02	

NOMBRE DE PLANO

PLANTA DE MOBILIARIO

NOTA:

ESTE PROGRAMA ES DE CARÁCTER PÚBLICO, NO ES PATROCINADO, NI PROMOVIDO POR PARTIDO POLÍTICO ALGUNO Y SUS RECURSOS PROVIENEN DE LOS IMPUESTOS QUE PAGAN TODOS LOS CONTRIBUYENTES. ESTÁ PROHIBIDO EL USO DE ESTE PROGRAMA CON FINES POLÍTICOS, ELECTORALES, DE LUERO Y OTROS DISTINTOS A LOS ESTABLECIDOS.

NLM **MOVILIDAD Y PLANEACIÓN URBANA**
GABINETE DE GENERACIÓN DE VIGENCIA GOBIERNO