


CANCHA PÚBLICA FÚTBOL7 - LOS ALDAMA
PLANTA DE OBRA CIVIL
ESCALA: 1:300

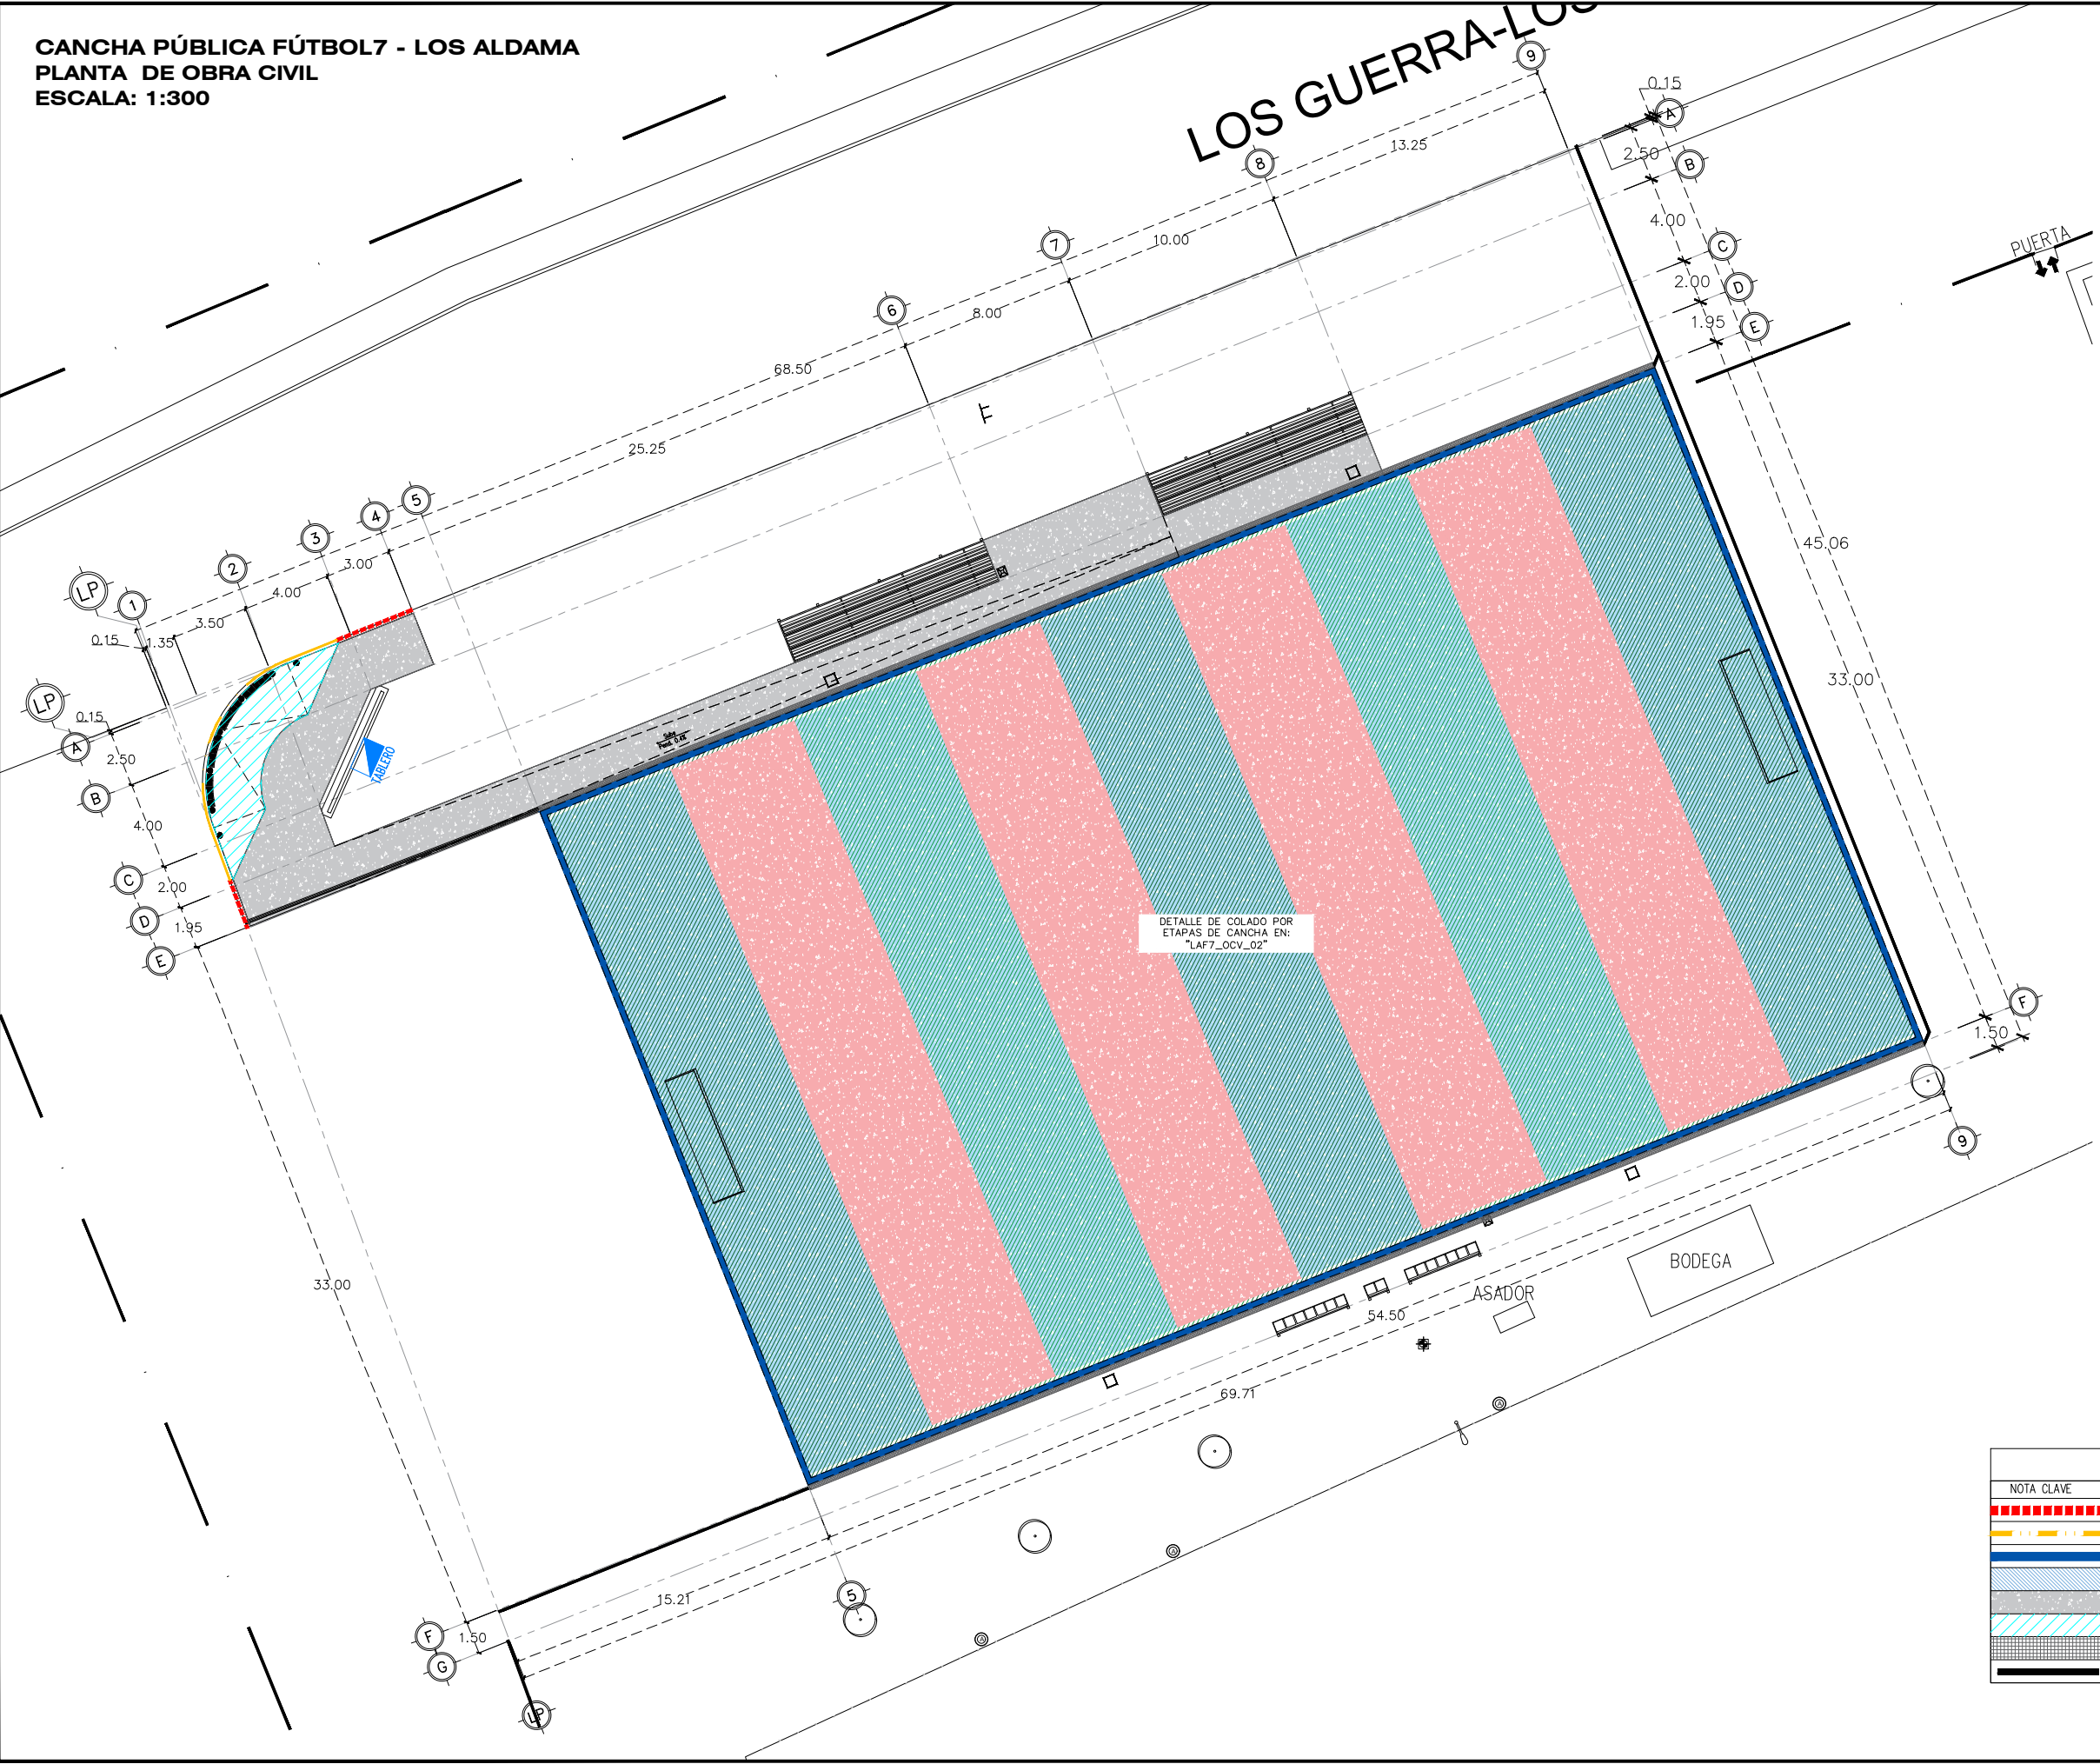

CUADRO DE CONSTRUCCION			
V	COORDENADAS		
	Y	X	Z
2	2,051.7980	2,019.0740	199.8600
4	1,995.5720	1,909.2810	200.1300

*NOTA: SISTEMA DE COORDENADAS ARBITRARIAS

NOTA:
SE REALIZARA ACABADO DE PICADO TEXTURIZADO EN AREA DONDE SE COLINDE CON ELEMENTOS EXISTENTES FORMA DE PICADO, HECHO CON MAQUINARIA PERFILADORA O SIMILAR, QUE GARANTICE UNA BUENA ADHERENCIA DEL FIRME EXISTENTE Y APLICACION DE SIKATOP® ARMATEC®-110 EPOCEM® PARA UNIR CONCRETO EXISTENTE CON NUEVA APLICACION DE CONCRETO.

TABLA DE OBRA CIVIL		
NOTA CLAVE	DESCRIPCION	CANTIDAD
	GUARNICIÓN RECTANGULAR CON OCHAVO	5.97 ML
	GUARNICIÓN A NIVEL	14.26 ML
	DALA PERIMETRAL DE CANCHA (25X25CM)	175.00 ML
	BASE HIDRÁULICA CON RIEGO IMPREGNACIÓN	1738.00 M2
	BANQUETA DE CONCRETO ACABADO FLOTEADO	162.62 M2
	RAMPA DE CONCRETO PEATONAL	24.00M2
	CUNETA PLUVIAL DE CONCRETO	108.30 ML
	TUBERÍA PVC 4" PARA CANALIZACIÓN PLUVIAL	74.47 ML



DEPENDENCIA NORMATIVA



PROYECTO

**CONSTRUCCIÓN DE
CANCHA PÚBLICA
FÚTBOL7 EN MUNICIPIO
DE LOS ALDAMA**

LOS GUERRA - LOS HERRERA, EL BARRIO,
MUNICIPIO LOS ALDAMA, NUEVO LEÓN

NOMENCLATURA

NPT	NIVEL DE PISO TERMINADO
NB	NIVEL DE BAQUETA
NC	NIVEL DE CALLE
NJ	NIVEL DE JARDÍN

SIMBOLOGÍA GENERAL

	EJE
	NIVEL DE PISO TERMINADO (PLANTA)

NOTAS:

- LA PLANTA ARQUITECTÓNICA RESE SOBRE TODAS LAS PLANTAS.
- REALIZAR LOS ESTUDIOS HIDROLÓGICOS E HIDRÁULICOS CORRESPONDIENTES PARA LA ZONA, NO SE GARANTIZA O SUPONE UN SITIO LIBRE DE RIESGOS HIDROMETEOROLÓGICOS.
- VERIFICAR EN CAMPO NIVELES Y PENDIENTES DE PROYECTO, EN CASO DE NO CUMPLIR CON LO MARCADO EN EL PROYECTO POR CONDICIONES PROPIAS DE LA ZONA, SE DEBERÁ AJUSTAR LOS NIVELES EN CAMPO, AJUSTANDO LAS PENDIENTES MÁXIMAS AL 6.0 % (0.06) Y ALTURA MÁXIMA DE CORDONES DE BANQUETA A 15 CM. EN SU DEFECTO, VERIFICAR CON DEPENDENCIA SUPERVISORA EL AJUSTE DE NIVELES.
- EN CASO DE AFECTAR TAPAS DE REGISTROS PLUVIALES, REJILLAS, SANITARIOS, AGUA POTABLE, ELÉCTRICOS, TELECOMUNICACIONES, ENTRE OTROS, SE DEBERÁ RE-NIVELAR A NIVEL DE PROYECTO. SE DEBERÁ GARANTIZAR LAS PROFUNDIDADES MÍNIMAS CON BASE EN LAS ESPECIFICACIONES DE CADA ORGANISMO OPERADOR.
- REALIZAR LIMPIEZA Y DESAZOLVE DE OBRAS PLUVIALES AFECTADAS POR PROYECTO, LA LIMPIEZA Y DESAZOLVE COMPRENDE LA LIMPIEZA EN LA SUPERFICIE E INTERIOR DE IMBORNIALES (DE PISO, BANQUETA, COMBINADOS) Y CUALQUIER OBRA HIDRÁULICA COMPRENDIDA EN EL ÁREA DE PROYECTO.
- LAS OBRAS PLUVIALES PROPUESTAS PERMITEN MITIGAR LOS EFECTOS QUE OCASIONAN LOS EVENTOS HIDROMETEOROLÓGICOS, NO OBSTANTE, NO SOLUCIONAN LA PROBLEMÁTICA EXISTENTE EN LA ZONA, POR LO TANTO, SE DEBERÁ REVISAR EL ESTUDIO HIDROLÓGICO E HIDRÁULICO.

REV FECHA COMENTARIOS

1 07/06/2023 PROYECTO GEOMETRICO

RESPONSABLE DE PROYECTO

DEPENDENCIA NORMATIVA

CLAVE

LAFUT7-
OCV-01

NORTE



NOMBRE DE PLANO

**PLANTA
DE OBRA CIVIL**

NOTA:

ESTE PROGRAMA ES DE CARÁCTER PÚBLICO, NO ES PATROCINADO, NI PROMOVIDO POR PARTIDO POLÍTICO ALGUNO Y SUS RECURSOS PROVIENEN DE LOS IMPUESTOS QUE PAGAN TODOS LOS CONTRIBUYENTES. ESTÁ PROHIBIDO EL USO DE ESTE PROGRAMA CON FINES POLÍTICOS, ELECTORALES, DE LUCRO Y OTROS DISTINTOS A LOS ESTABLECIDOS.

