
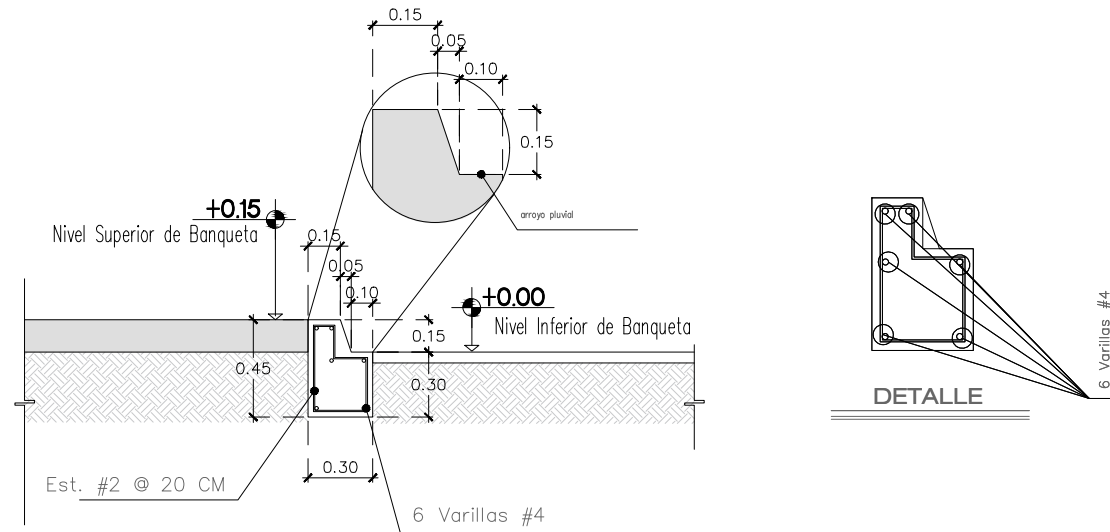
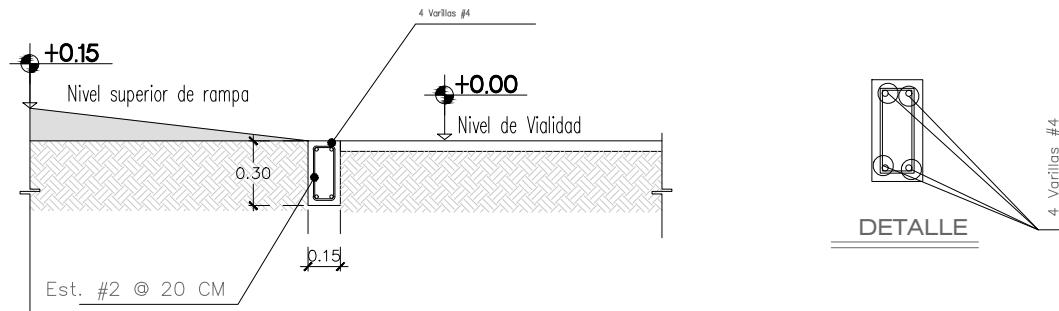


CANCHA PÚBLICA FÚTBOL7 - LOS ALDAMA
PLANTA DE OBRA CIVIL: DETALLES
ESCALA: 1:300

DET. DE CORDON 15 X 45

DET. DE CORDON A NIVEL


ESCALA: N/A

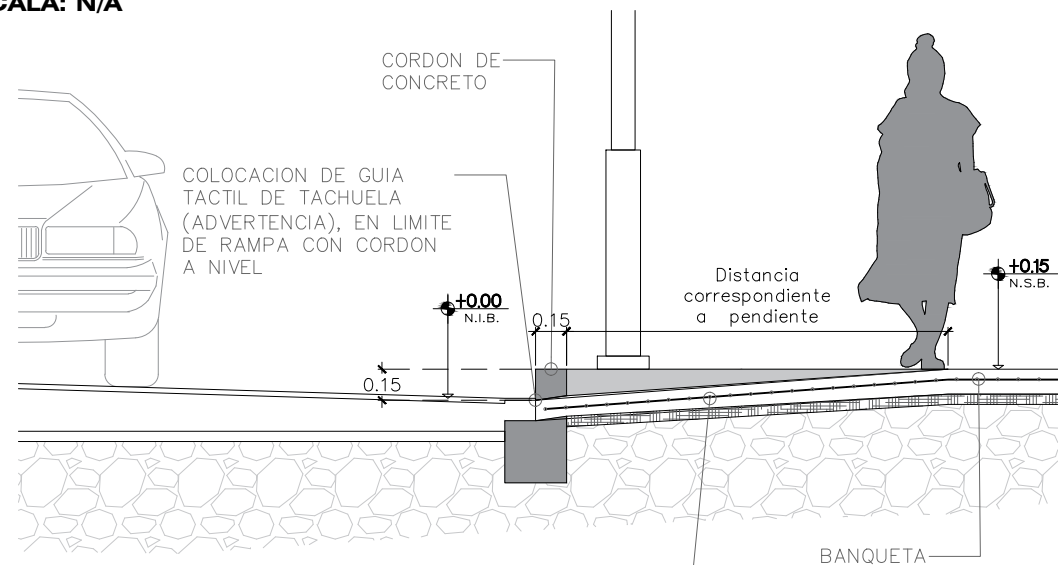


RAMPA DE ACCESO, DE CALLE A BANQUETA, A BASE DE CONCRETO $f'c = 250 \text{ kg/cm}^2$ CON MALLA ELECTROSOLDADA 6X6 10-10, CON UN DESARROLLO EN LA RAMPA NO MAYOR 6%

BANQUETA Y RAMPA


ESCALA: N/A

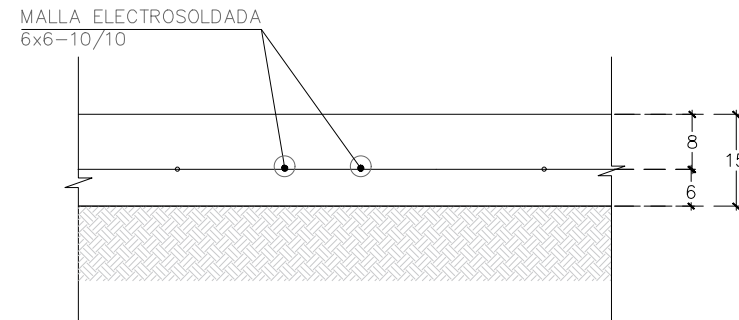

DET. DE BANQUETA TIPO 1

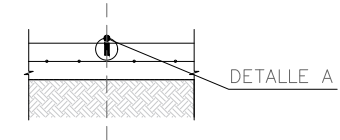


JUNTA DE CONTRACCION (JC)

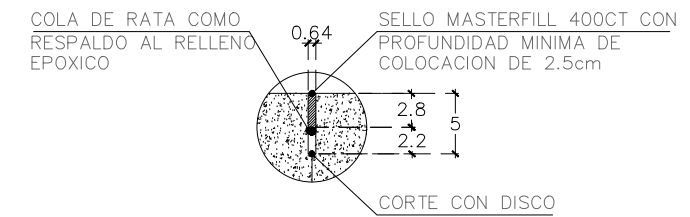

DETTALLE A

ESCALA: 1/100

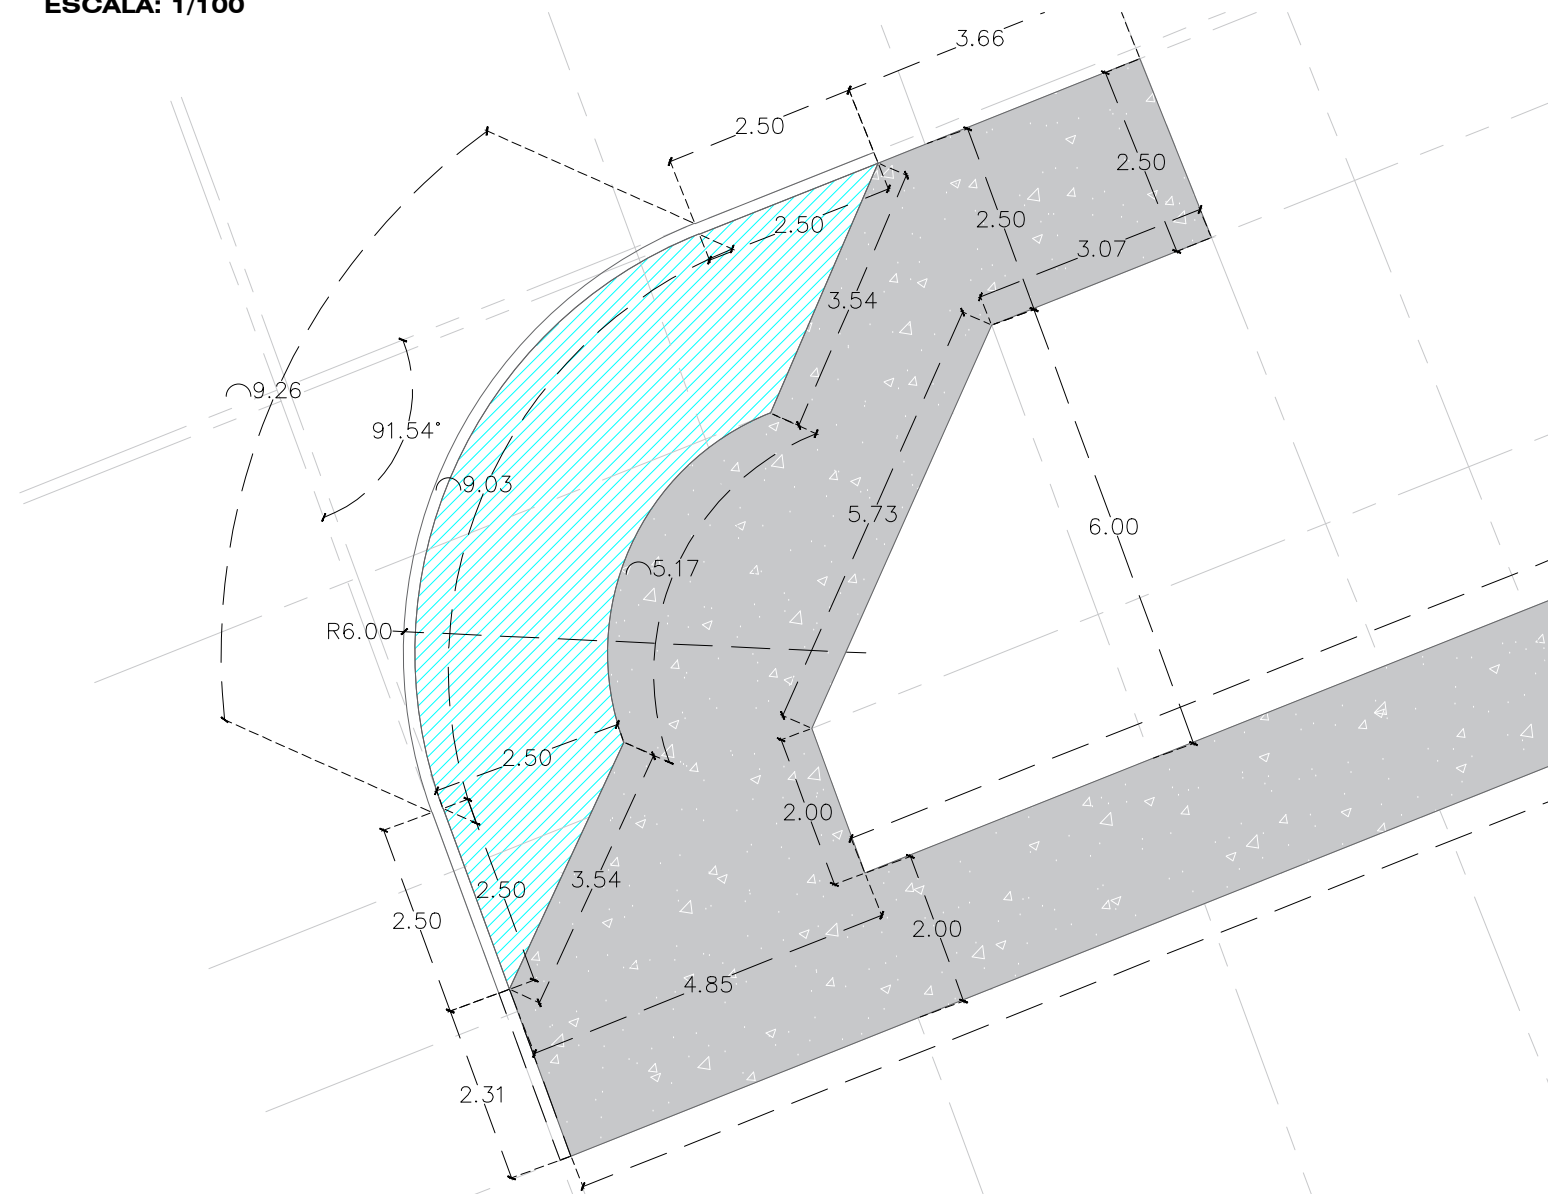

DEPENDENCIA NORMATIVA



PROYECTO

CONSTRUCCIÓN DE CANCHA PÚBLICA FÚTBOL7 EN MUNICIPIO DE LOS ALDAMA

LOS GUERRA - LOS HERRERA, EL BARRIO,
MUNICIPIO LOS ALDAMA, NUEVO LEÓN

NOMENCLATURA

NPT NIVEL DE PISO TERMINADO

NB	NIVEL DE BAQUETA
NC	NIVEL DE CALLE

NIVEL DE JARDÍN

SIMBOLOGÍA GENERAL



FIF

N.B.
0.00

NIVEL DE PISO
TERMINADO (PLANTA)

NOTAS:

1. REALIZAR LA INGENIERIA DE LOS RIESGOS SOBRE TUS PUNTOS.
2. PLANIFICAR LOS ESTUDIOS HIDROLOGICOS E HIDRAULICOS CORRESPONDIENTES PARA LA ZONA, NO SE GARANTIZA O SUPONE UN SITIO LIBRE DE RIESGOS HIDROMETEOROLOGICOS.
3. VERIFICAR EN CAMPO NIVELES Y PENDIENTES DE PROYECTO, EN CASO DE NO CUMPLIR CON LO MARCADO EN EL PROYECTO POR LA CADENA DE COMANDOS, SE DEBERA AJUSTAR LOS NIVELES EN CAMPO, AJUSTANDO LAS PENDIENTES MAXIMAS AL 6.0 % (0.06) Y ALTURA MAXIMA DE CORDONES DE BANQUETA A 15 CM. EN SU DEFECTO, VERIFICAR CON DEPENDENCIA SUPERVISORA EL AJUSTE DE NIVELES.
4. EN CASO DE AFECTAR PANTAS DE REGISTROS PLUVIOMETRICOS, REJILLAS SANITARIOS, AGUA POTABLE, ELECTRICOS, TELECOMUNICACIONES, ENTRE OTROS, SE DEBERA RE-NIVELAR A TERCERA DE LA PROFUNDIDAD DE DEBERA RE-GRABAR LAS PROFUNDIDADES MINIMAS CON BASE EN LAS ESPECIFICACIONES DE CADA ORGANISMO OPERADOR.
5. REALIZAR LIMPIEZA Y DESAZOLVO DE GRUPOS PLUVIOMETRICOS AFECTADOS POR PROYECTO, LA LIMPIEZA Y DESAZOLVO COMPRENDE LA LIMPIEZA EN LA SUPERFICIE E INTERIOR DE IMBORNALES (DE PISO, BANQUETA, COMBINADOS) Y CUALQUIER CORRO HIDRAULICA COMPRENDIDA EN EL AREA DE PROYECTO.
6. LAS REALIZACIONES PROPUESTAS PERMITEN MITIGAR LOS EFECTOS QUE LAS DECISIONES DE LOS DISEÑOS HIDROMETEOROLOGICOS, NO OBTENDRAN, NO SOLUCIONAN LA PROBLEMÁTICA EXISTENTE EN LA ZONA, POR LO TANTO, SE DEBERA REVISAR EL ESTUDIO HIDROLOGICO E HIDRAULICO.

REV	FECHA	COMENTARIOS
-----	-------	-------------

1. 03/06/2020 PROYECTO GEOMETRICO

RESPONSABLE DE PROYECTO

DEPENDENCIA NORMATIVA

CLAVE

N/A

LAFUT7-
OCV-04



NOMBRE DE PLANO

PLANTA DE OBRA CIVIL

NOTA:

ESTE PROGRAMA ES DE CARÁCTER PÚBLICO, NO ES PATROCINADO, NI PROMOVIDO POR PARTIDO POLÍTICO ALGUNO Y SUS RECURSOS PROVIENEN DE LOS IMPUESTOS QUE PAGAN TODOS LOS CONTRIBUYENTES. ESTÁ PROHIBIDO EL USO DE ESTE PROGRAMA CON FINES POLÍTICOS, ELECTORALES, DE LUCRO Y OTROS DISTINTOS A LOS ESTABLECIDOS.

