



AMPLIACIÓN Y REHABILITACIÓN DE COMEDOR
CASA DEL ADULTO MAYOR
LOS HERRERAS, N.L.

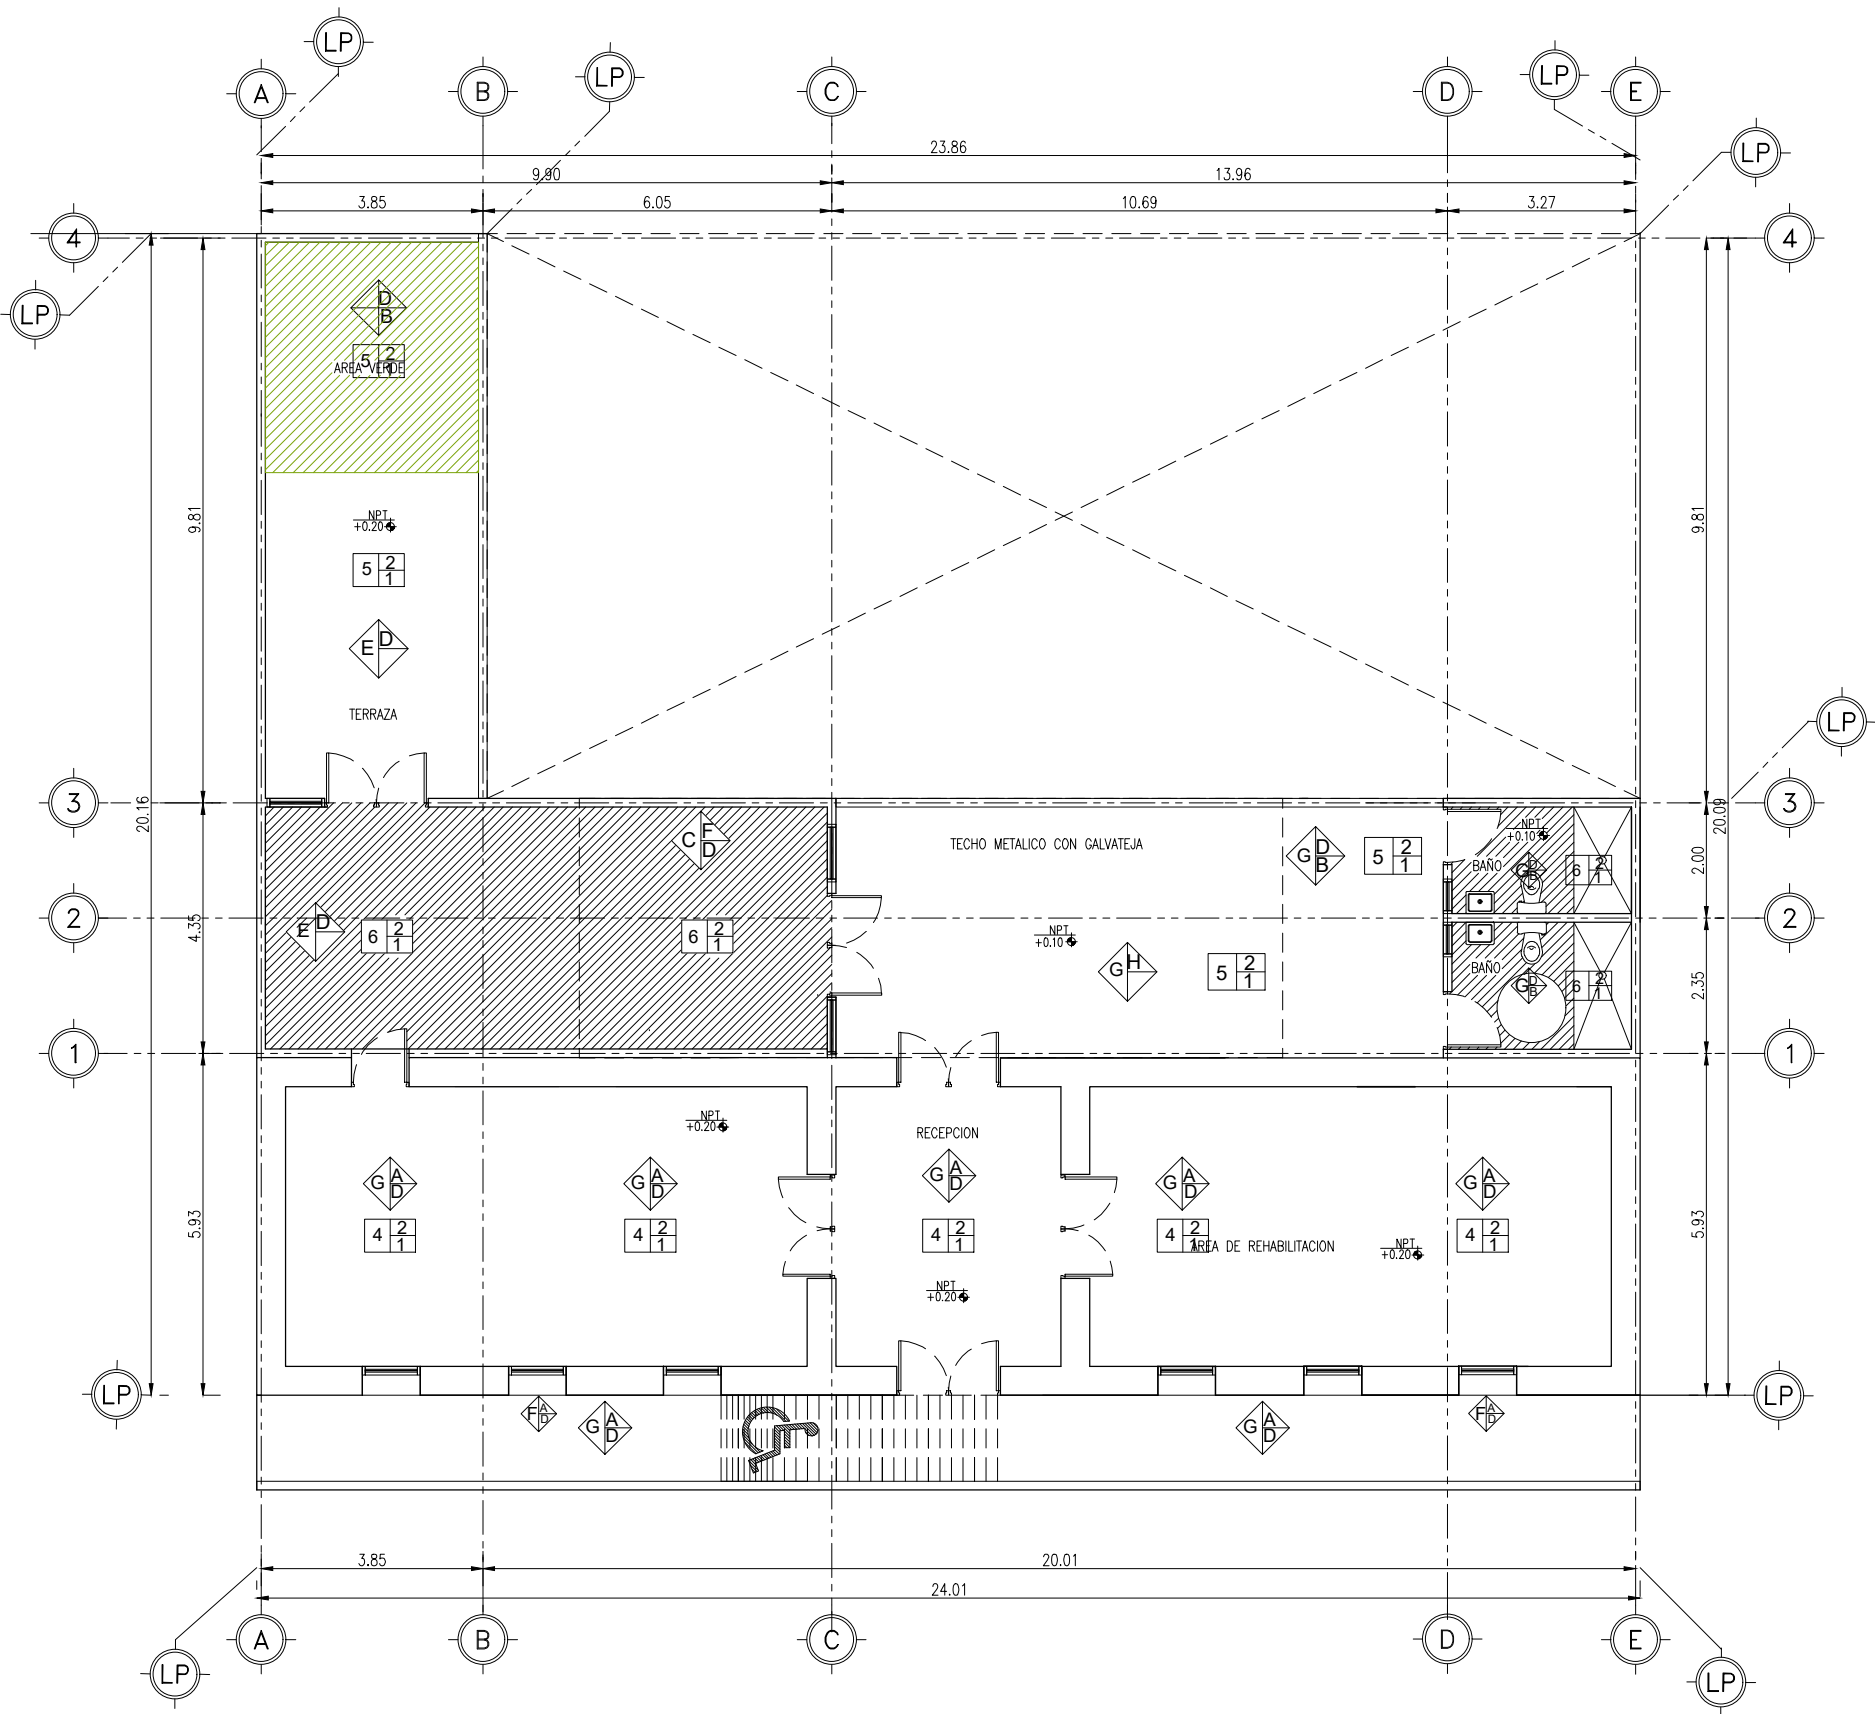

PLANTA ACABADOS
ESC 1:300

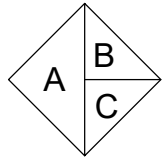

A.- ACABADO FINAL
B.- ACABADO INICIAL
C.- BASE O SUSTRATO

ACABADOS MUROS

BASE/SUSTRATO

- A.- MURO Y/O COLUMNA DE ADOBE EXISTENTE.
B.- MURO DE BLOCK DE 15X20X40 CM, JUNTA DE CEMENTO AREA 1.4 DE 1,5 CM DE ESPESOR
C.- MURO DE BLOCK Y/O COLUMNA DE CONCRETO EXISTENTE


ACABADO INICIAL

- D.-APLANADO DE YESO-AGUA DE ESPESOR PROMEDIO DE 2 CM. EN MUROS PLOMEADO Y MUESTREADO.
H.-ZARPEO Y AFINE CON MORTERO DE ESPESOR PROMEDIO DE 2 CM. EN MUROS PLOMEADO Y MUESTREADO.

ACABADO FINAL

- E.- PISO PORCELANICO MARCA FIRENZE, MODELO TECTONIQUE POWDER MATE COLOR BEIGE O EQUIVALENTE, MEDIDAS DE 59.3 X 59.3 CM. RECTIFICADO. BOQUILLA SUGERIDA POR PROVEEDOR DE PISO. COLOCADO CON ADHESIVO MARCA CREST O EQUIVALENTE DE 1.00 CM DE ESPESOR, COLOCADO A 2 MM. DE SEPARACION. COLOCADO DE PISO A NIVEL DE TECHO.
F.- PINTURA VINILICA MCA. COMEX O EQUIVALENTE EN CALIDAD Y PRECIO, A 2 MANOS 1 BASE DE SELLADOR PRIMARIO. COLOR TERRACORA 000-26.
G.- PINTURA VINILICA MCA. COMEX O EQUIVALENTE EN CALIDAD Y PRECIO, A 2 MANOS 1 BASE DE SELLADOR PRIMARIO. COLOR CRISOL 001-01.

SIMBOLOGIA

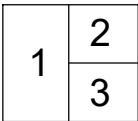

Zoclo:

- 1.- ACABADO FINAL
2.- ACABADO INICIAL
3.- BASE O SUSTRATO

- CAMBIO DE PISO
CAMBIO DE ACABADO EN MURO
CAMBIO DE ZOCLO

ACABADOS PISOS

BASE/SUSTRATO

- 1.- FIRME DE CONCRETO EXISTENTE.

ACABADO INICIAL

- 2.- EMPASTADO CON MORTERO CEMENTO ARENA 1:4 ACABADO FINO, MÁX. 3 CM DE ESPESOR PARA RECIBIR PISO.
3.- EMPASTADO CON MORTERO CEMENTO ARENA 1:4 ACABADO FINO, MÁX. 3 CM DE ESPESOR PARA RECIBIR PISO.

ACABADO FINAL

- 4.- PISO Y ZOCLO PORCELANICO MARCA FIRENZE, MODELO TECTONIQUE PLATINOMATE COLOR GRIS O EQUIVALENTE, MEDIDAS DE 59.3 X 59.3 CM. RECTIFICADO. BOQUILLA SUGERIDA POR PROVEEDOR DE PISO. COLOCADO CON ADHESIVO MARCA CREST O EQUIVALENTE DE 1.00 CM DE ESPESOR, COLOCADO A 2 MM. DE SEPARACION.
5.- PISO Y ZOCLO PORCELANICO MARCA INTERCERAMIC PARA EXTERIOR, MODELO AZMA ESTILO PIEDRA COLOR GRIS O EQUIVALENTE, MEDIDAS DE 40 X 40 CM. RECTIFICADO. BOQUILLA SUGERIDA POR PROVEEDOR DE PISO. COLOCADO CON ADHESIVO MARCA CREST O EQUIVALENTE DE 1.00 CM DE ESPESOR, COLOCADO A 2 MM. DE SEPARACION. COLOCADO DE PISO A NIVEL DE TECHO.
6.- PISO Y ZOCLO PORCELANICO MARCA INTERCERAMIC, MODELO SANTORI ESTILO MARMOL COLOR BLANCA O EQUIVALENTE, MEDIDAS DE 40 X 40 CM. RECTIFICADO. BOQUILLA SUGERIDA POR PROVEEDOR DE PISO. COLOCADO CON ADHESIVO MARCA CREST O EQUIVALENTE DE 1.00 CM DE ESPESOR, COLOCADO A 2 MM. DE SEPARACION. COLOCADO DE PISO A NIVEL DE TECHO.



CONSTRUCCION
NUEVA



CONSTRUCCION
EXISTENTE



DEPENDENCIA NORMATIVA



PROYECTO

AMPLIACION Y REHABILITACION
CASA DE DIA DEL
ADULTO MAYOR

MUNICIPIO DE LOS HERRERA N.L.

NOMENCLATURA

NPT	NIVEL DE PISO TERMINADO
NB	NIVEL DE BAQUETA
NSLE	NIVEL SUPERIOR DE LOSA DE ENTREPISO
NILE	NIVEL INFERIOR DE LOSA DE ENTREPISO
NSLA	NIVEL SUPERIOR DE LOSA DE AZOTEA
NILA	NIVEL INFERIOR DE LOSA DE AZOTEA
NJ	NIVEL DE JARDIN
NC	NIVEL DE CALLE
NP	NIVEL DE PRETIL

SIMBOLOGIA GENERAL



CAMBIO DE NIVEL

EJE



NIVEL DE PISO
TERMINADO (PLANTA)



NIVEL DE PISO TERMINADO
(ELEVACION)

ETIQUETA DE ELEVACION
EXTERIOR

SECCIÓN GENERAL

NOTAS GENERALES

- TODAS LAS ACOTACIONES Y MUEBLES EN METROS.
- LA PLANTA ARQUITECTONICA INDICA SOBRE TODAS LAS PLANTAS.
- ESTE PLANO DEBERA VERIFICARSE CON LOS CORRESPONDIENTES DE INSTALACIONES Y ESTRUCTURALES. CUALQUIER DISCREPANCIA DEBERA CONSULTARSE CON LA DIRECCION DE OBRA.
- EL CONTRASTA RECTIFICARA EN EL LUGAR DE LA OBRA, ANTES DE EJECUTAR LAS DIMENSIONES Y NIVELES INDICADOS EN ESTE PLANO, DEBIENDO SOMETER A LA DIRECCION DE OBRA CUALQUIER DIFERENCIA QUE HUBIERE.
- EL CONSTRUCTOR DE OBRA DEBERA VERIFICAR CONTINUAMENTE QUE LOS PLANOS ESTEN ACTUALIZADOS Y ASEGURAR LA CORRECTA COORDINACION CON LAS OTRAS ACTIVIDADES DE LA OBRA.

REV. FECHA. COMENTARIOS

1	
2	
3	

RESPONSABLE DE PROYECTO

ARQ. DANIELA OLAN PAYRO.

AUTORIZACIONES

1	
2	
3	

CLAVE

CALH-
ARQ04

NORTE



NOMBRE DE PLANO

PLANTA ACABADOS

NOTA:

ESTE PROGRAMA ES DE CARÁCTER PÚBLICO. NO ES PATROCINADO, NI PROMOVIDO POR PARTIDO POLÍTICO ALGUNO Y SUS RECURSOS PROVIENEN DE LOS IMPUESTOS QUE PAGAN TODOS LOS CONTRIBUYENTES. ESTÁ PROHIBIDO EL USO DE ESTE PROGRAMA CON FINES POLÍTICOS, ELECTORALES, DE LUCRO Y OTROS DISTINTOS A LOS ESTABLECIDOS.