


AMPLIACIÓN Y REHABILITACIÓN DE COMEDOR
CASA DEL ADULTO MAYOR
LOS HERRERAS, N.L.

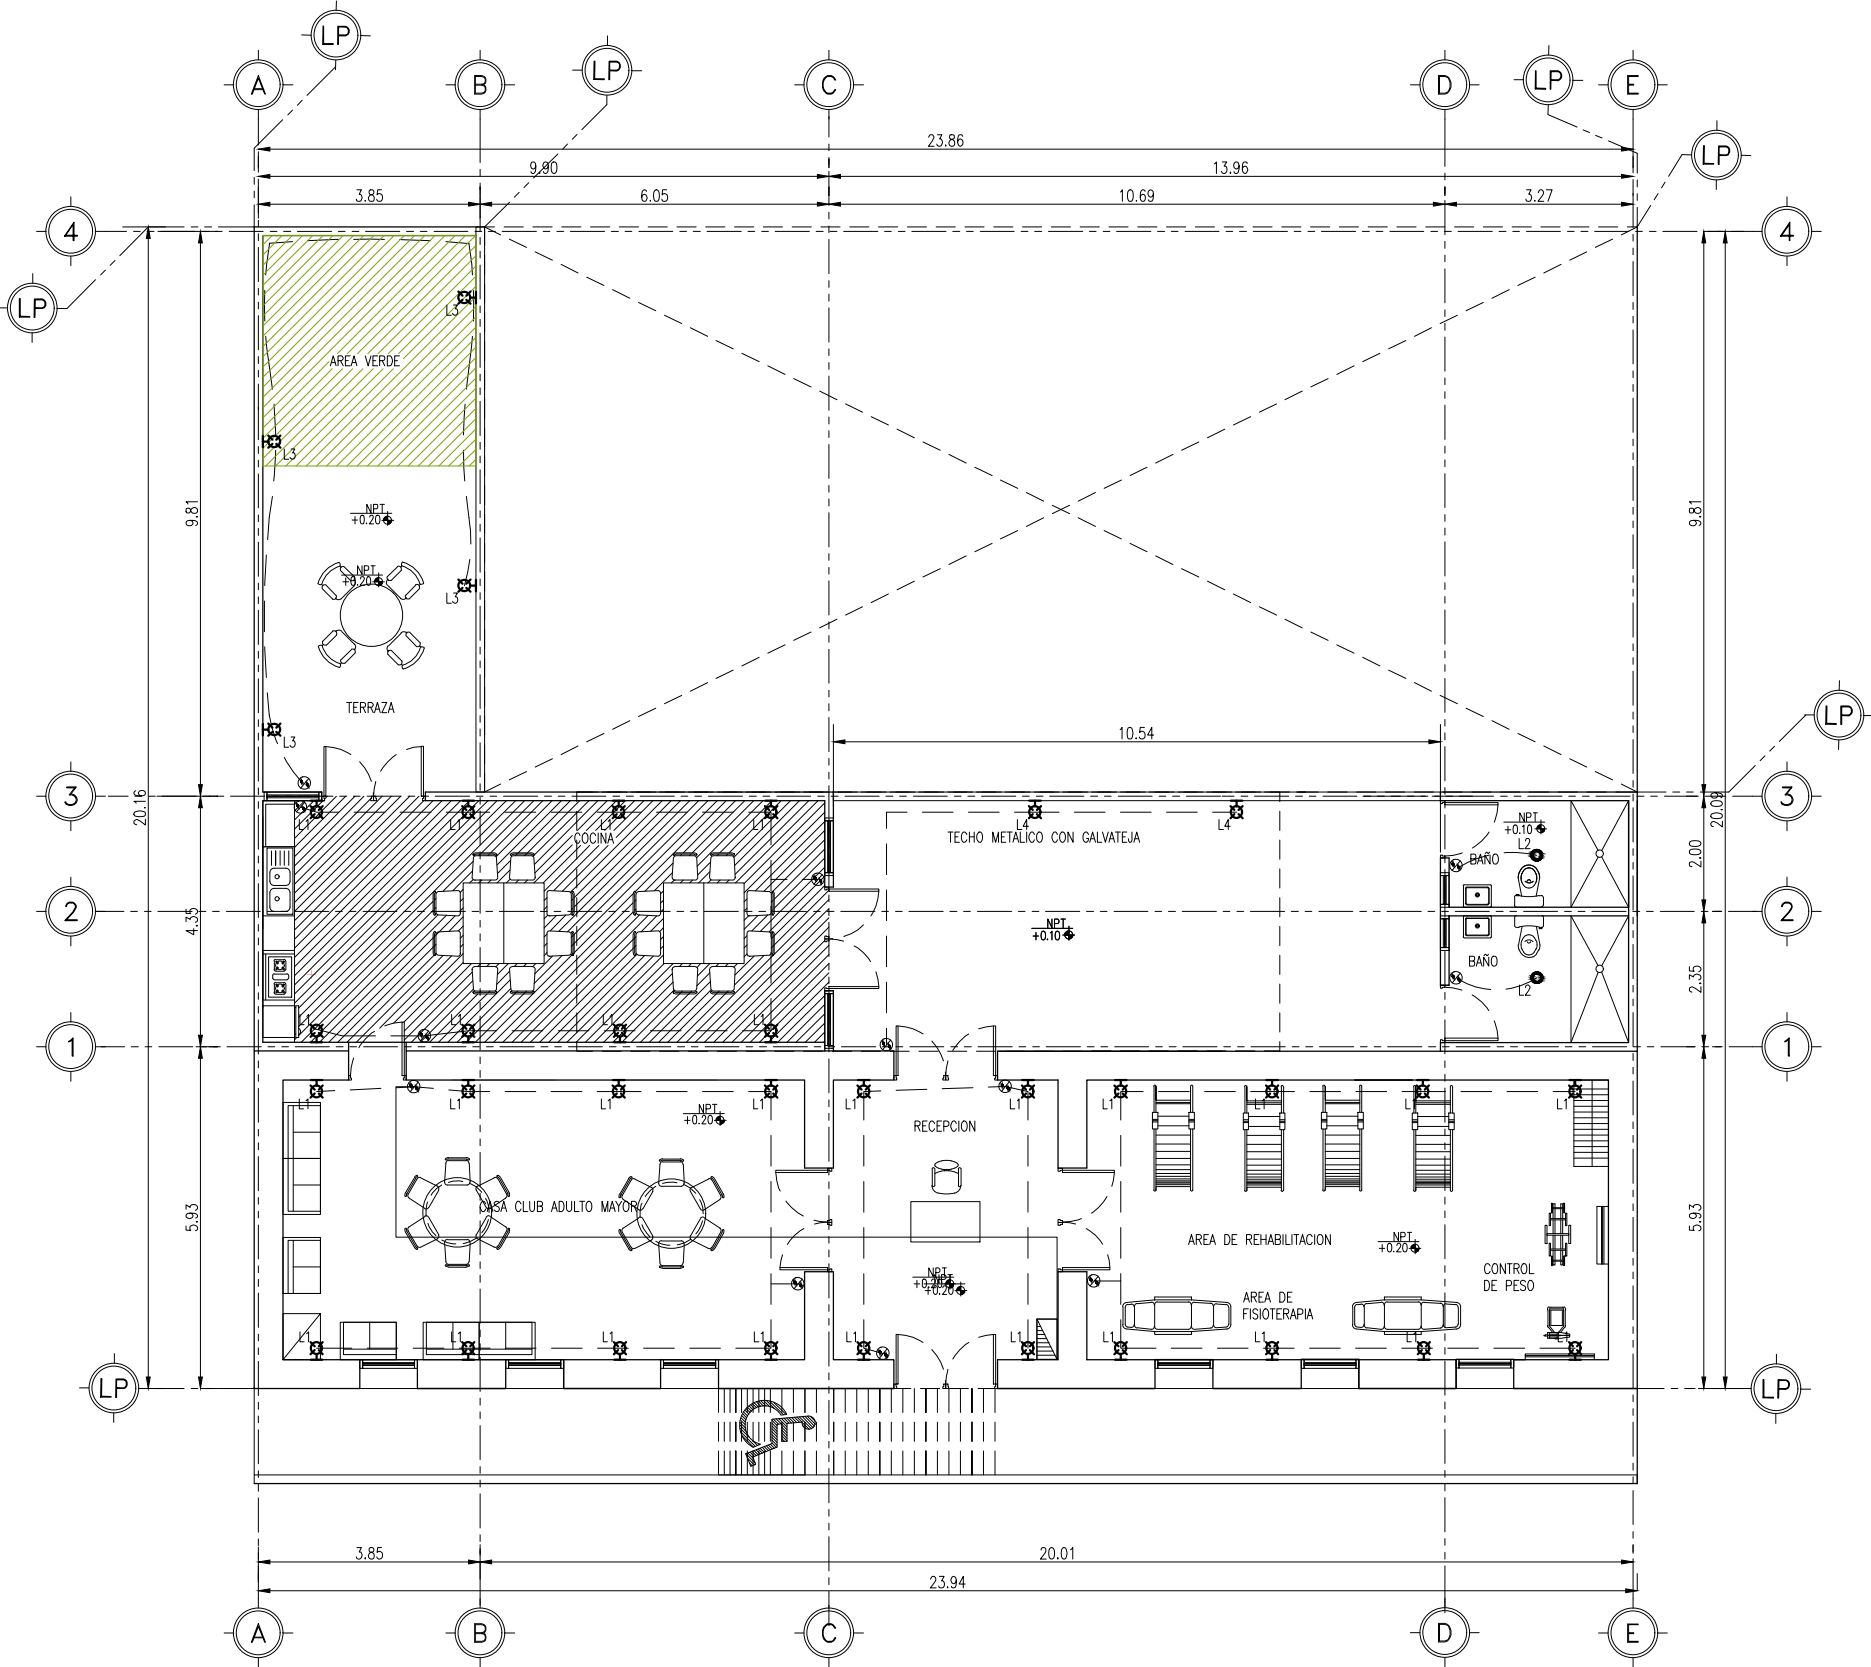

PLANTA ILUMINACIÓN
ESC 1:300

CODIGO DE COLORES
SECCS. 210-5, 310-12

220/127 V	
ACTIVOS	
FASE A = NEGRO	
FASE B = ROJO	
FASE C = AZUL	
NEUTRO = BLANCO	
(O INDICAR CON MARCAS EN EXTREMOS Y EN CAJAS DE CONEXIONES)	
TIERRAS PARA EQUIPOS = VERDE	
EN ALIMENTADORES CUYOS CALIBRES SOLAMENTE SE PRODUZCAN EN COLOR NEGRO, HABRA QUE MARCAR LAS PUNTAS SEGUN LA FASE A QUE CORRESPONDA.	

CEDULA DE CABLEADO

2A	2#12, 1#12T; TC-21 mmø	4A	4#12, 1#12T; TC-21 mmø
3A	3#12, 1#12T; TC-21 mmø	6A	6#12, 1#12T; TC-21 mmø

SIMBOLOGIA

SIMBOLO	DESCRIPCION
	TABLERO 3F. 4H. 220/127V
L1	LUMINARIA PARA EMPOTRAR EN MURO, 18 WATTS MARCA: TECNOLITE MODELO: TANIA II
L2	LUMINARIA PARA EMPOTRAR EN TECHO, 24 WATTS MARCA: TECNOLITE MODELO: ALGEDI IV
L3	REFLECTOR EXTERIOR LED, 50 WATTS MARCA: TECNOLITE MODELO: ZIBAL IV
L4	LUMINARIA PARA EMPOTRAR, 20 WATTS MARCA: TECNOLITE MODELO: PADANG II
	APAGADOR SENCILLO
	CAJA CUADRADA GALVANIZADA 4"x4" ESP. 1/16"
	TUBERIA CONDUIT PARED GRUESA

NOTAS

1. LAS TRAYECTORIAS SON REPRESENTATIVAS Y PODRAN SER MODIFICADAS EN CAMPO SI ASI SE REQUIERE.
2. TODA LA SOPORTERIA DEBERA ESTAR A NO MAS DE 2 MTS. DE SEPARACION ENTRE SI.
3. TODAS LAS TRAYECTORIAS DEBERAN SER TUBERIA CONDUIT GALVANIZADA P. G.
4. DEBERAN SER IDENTIFICADOS LOS CIRCUITOS EN SU RESPECTIVO TABLERO.
5. LA INSTALACION DEBE CUMPLIR CON LAS NORMAS NOM-001-SEDE-2012.
6. DIMENSIONES EN METROS Y NIVELES EN METROS.
7. EL CONTRATISTA QUE REALICE LA OBRA ELECTRICA LA EJECUTARA DE ACUERDO A LOS PLANOS APROBADOS PARA CONSTRUCCION.
8. LOS MATERIALES Y EQUIPOS DE LAS INSTALACIONES ELECTRICAS SUJETOS AL CUMPLIMIENTO DE NORMAS OFICIALES MEXICANAS, NORMAS MEXICANAS O NORMAS INTERNACIONALES, DEBEN CONTAR CON UN CERTIFICADO EXPEDIDO POR UN ORGANISMO DE CERTIFICACION DE PRODUCTOS ACREDITADO Y APROBADO (ANCE).
9. EN GENERAL LAS CARACTERISTICAS DE LAS CAJAS REGISTROS DEBEN CUMPLIR CON LO ESPECIFICADO EN EL ART. 314 Y CON 314-40(b) RESPECTO AL ESPESOR DEL METAL.
10. EN TODOS LOS EMPALMES HECHOS DENTRO DE LA CAJA DE CONEXIONES SE USARAN CONECTORES ADECUADOS.
11. TODA LA CEDULA NO INDICADA SERA 2A 2#12, 1#12T; TC-21mmø



DEPENDENCIA NORMATIVA



PROYECTO

AMPLIACION Y REHABILITACION
CASA DE DIA DEL
ADULTO MAYOR

MUNICIPIO DE LOS HERRERA N.L.

NOMENCLATURA

NPT	NIVEL DE PISO TERMINADO
NB	NIVEL DE BAQUETA
NSLE	NIVEL SUPERIOR DE LOSA DE ENTREPISO
NILE	NIVEL INFERIOR DE LOSA DE ENTREPISO
NSLA	NIVEL SUPERIOR DE LOSA DE AZOTEA
NILA	NIVEL INFERIOR DE LOSA DE AZOTEA
NJ	NIVEL DE JARDIN
NC	NIVEL DE CALLE
NP	NIVEL DE PRETIL

SIMBOLOGIA GENERAL

	CAMBIO DE NIVEL
	EJE
	NIVEL DE PISO TERMINADO (PLANTA)
	NIVEL DE PISO TERMINADO (ELEVACION)
	ETIQUETA DE ELEVACION EXTERIOR
	SECCION GENERAL

NOTAS GENERALES

- TODAS LAS ACOTACIONES Y NIVELES EN METROS.
- LA PLANTA ARQUITECTONICA INDICAR SOBRE TODAS LAS PLANTAS.
- ESTE PLANO DEBERA VERIFICARSE CON LOS CORRESPONDIENTES DE INSTALACIONES Y ESTRUCTURALES. CUALQUIER DISCREPANCIA DEBERA CONSULTARSE CON LA DIRECCION DE OBRA.
- EL CONTRATISTA RECTIFICARA EN EL LUGAR DE LA OBRA, ANTES DE EJECUTAR LAS DIMENSIONES Y NIVELES INDICADOS EN ESTE PLANO, DEBIENDO SOMETER A LA DIRECCION DE OBRA CUALQUIER DIFERENCIA QUE HUBIERE.
- EL CONSTRUCTOR DE OBRA DEBERA VERIFICAR CONTINUAMENTE QUE LOS PLANOS ESTEN ACTUALIZADOS Y ASEGURAR LA CORRECTA COORDINACION CON LAS OTRAS ACTIVIDADES DE LA OBRA.

REV	FECHA	COMENTARIOS
1		
2		
3		

RESPONSABLE DE PROYECTO

ARQ. DANIELA OLAN PAYRO.

AUTORIZACIONES

1	
2	
3	

CLAVE

CALH-
ARQ05

NORTE



NOMBRE DE PLANO

PLANTA ILUMINACION

NOTA:
ESTE PROGRAMA ES DE CARÁCTER PÚBLICO. NO ES PATROCINADO, NI PROMOVIDO POR PARTIDO POLÍTICO ALGUNO Y SUS RECURSOS PROVIENEN DE LOS IMPUESTOS QUE PAGAN TODOS LOS CONTRIBUYENTES. ESTÁ PROHIBIDO EL USO DE ESTE PROGRAMA CON FINES POLÍTICOS, ELECTORALES, DE LUCRO Y OTROS DISTINTOS A LOS ESTABLECIDOS.