


AMPLIACIÓN Y REHABILITACIÓN DE COMEDOR  
CASA DEL ADULTO MAYOR  
LOS HERRERAS, N.L.

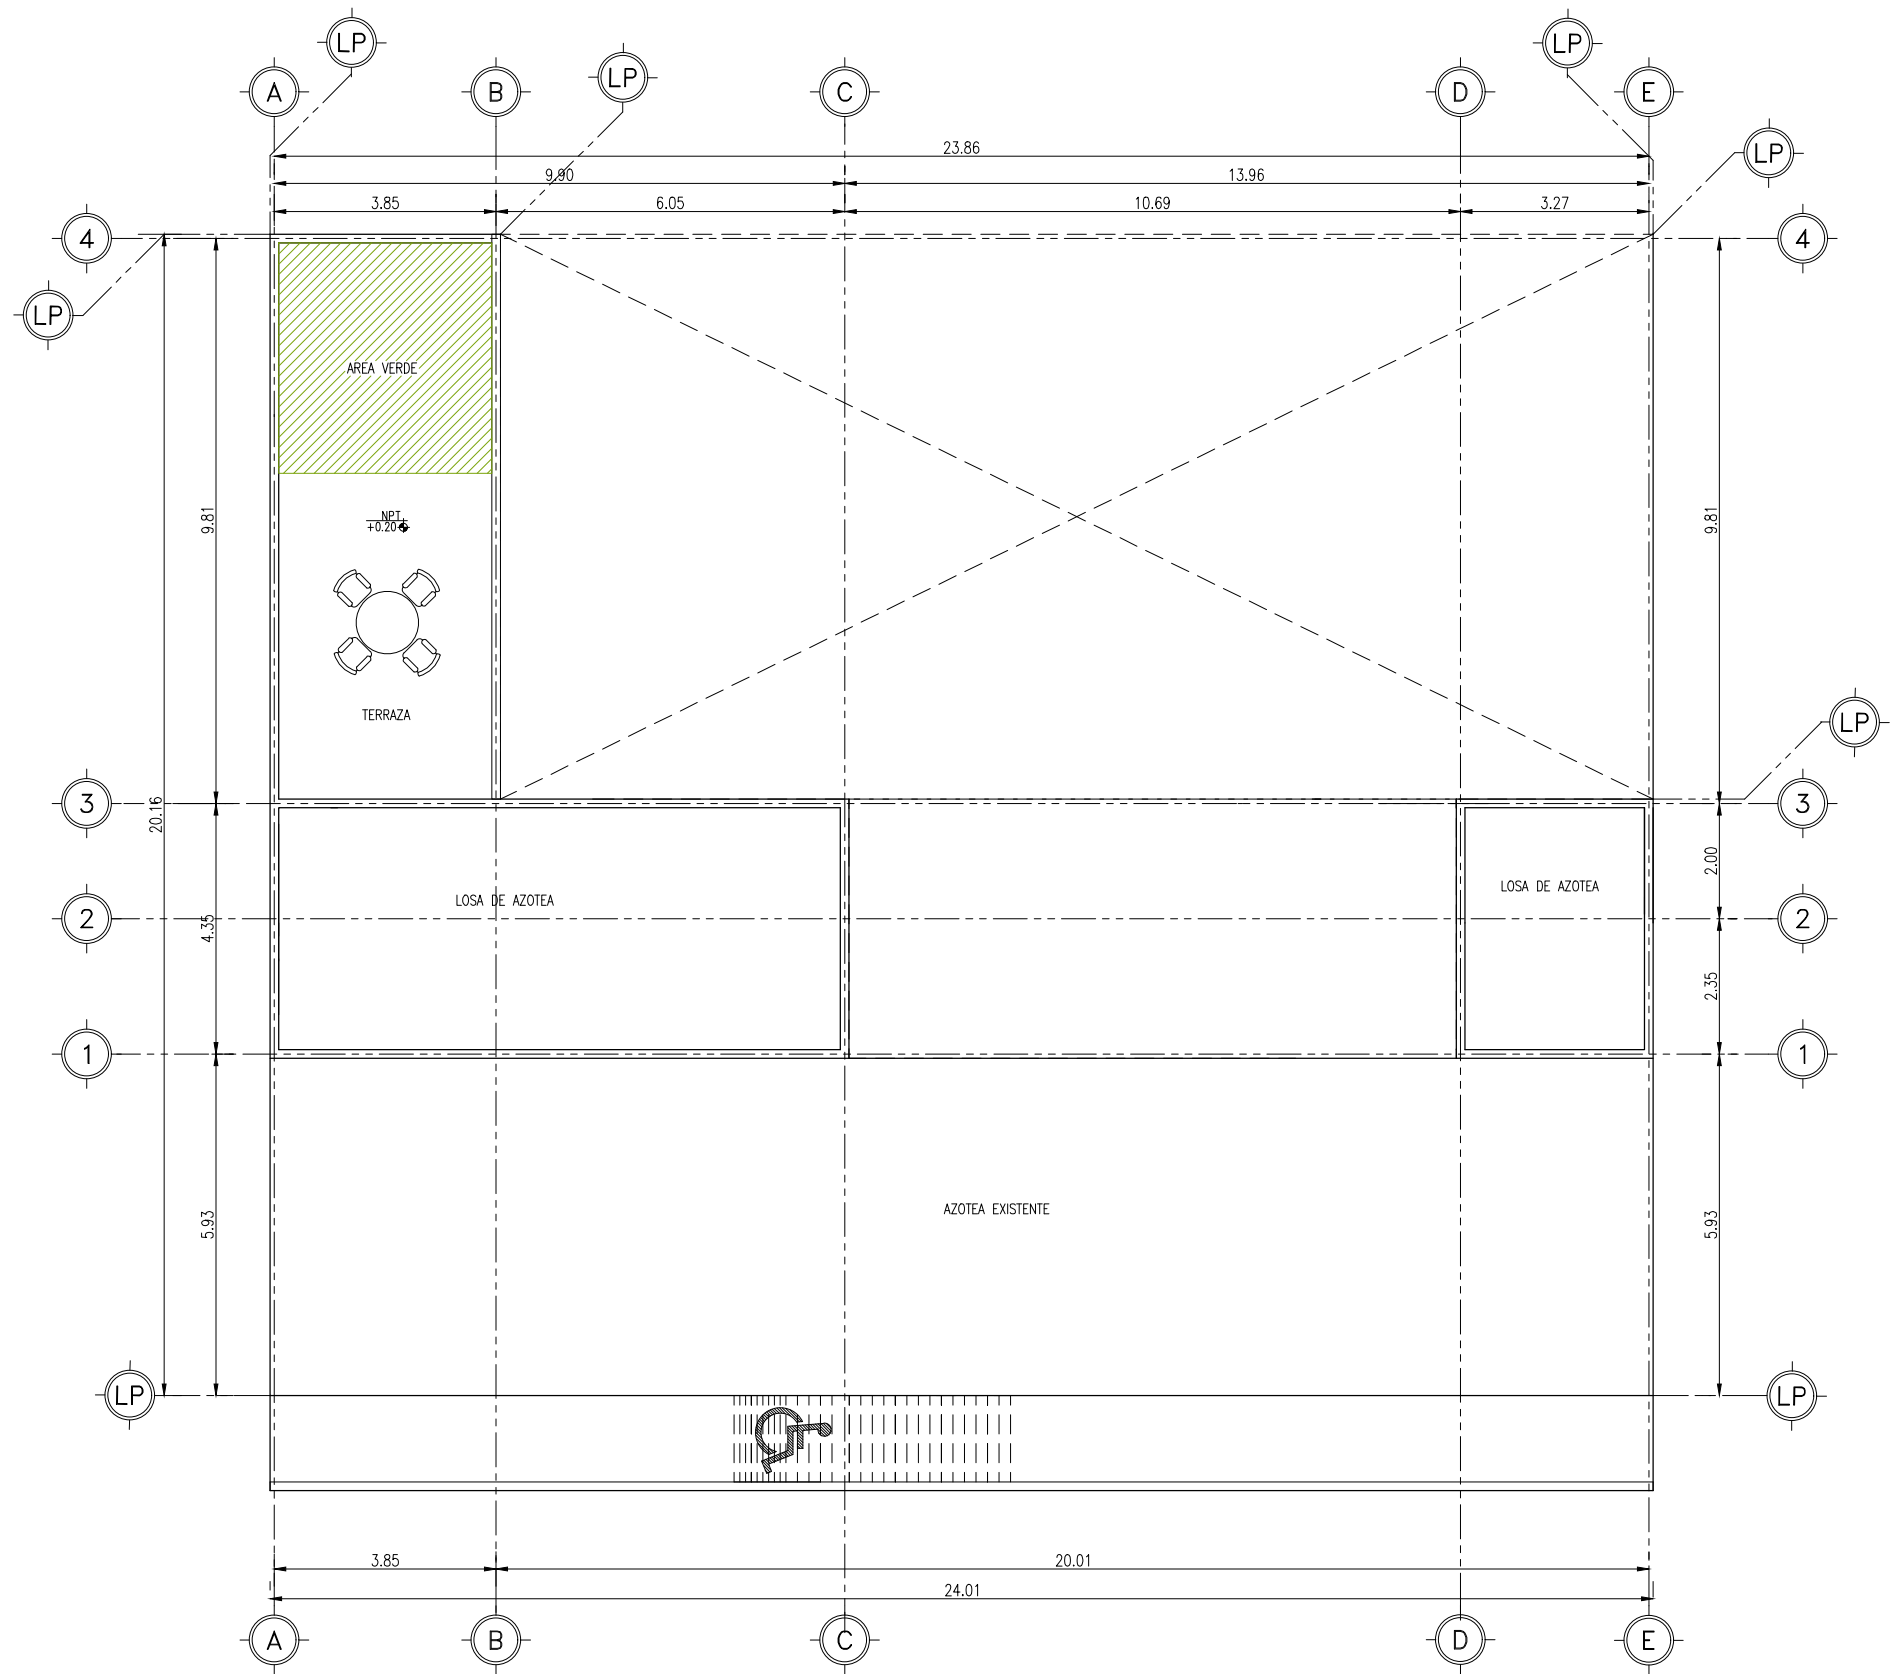

PLANO AZOTEA  
ESC. 1:300



EL GOBIERNO DEL  
**NUEVO LEÓN**

DEPENDENCIA NORMATIVA



MINISTERIO DE VIVIENDA Y DESARROLLO URBANO

PROYECTO

**AMPLIACION Y REHABILITACION  
CASA DE DIA DEL  
ADULTO MAYOR**

MUNICIPIO DE LOS HERRERA N.L.

NOMENCLATURA

|      |                                     |
|------|-------------------------------------|
| NPT  | NIVEL DE PISO TERMINADO             |
| NB   | NIVEL DE BAQUETA                    |
| NSLE | NIVEL SUPERIOR DE LOSA DE ENTREPISO |
| NILE | NIVEL INFERIOR DE LOSA DE ENTREPISO |
| NSLA | NIVEL SUPERIOR DE LOSA DE AZOTEA    |
| NILA | NIVEL INFERIOR DE LOSA DE AZOTEA    |
| NJ   | NIVEL DE JARDÍN                     |
| NC   | NIVEL DE CALLE                      |
| NP   | NIVEL DE PRETIL                     |

SIMBOLOGÍA GENERAL

|                                                                                     |                                     |
|-------------------------------------------------------------------------------------|-------------------------------------|
|  | CAMBIO DE NIVEL                     |
|  | EJE                                 |
|  | NIVEL DE PISO TERMINADO (PLANTA)    |
|  | NIVEL DE PISO TERMINADO (ELEVACIÓN) |
|  | ETIQUETA DE ELEVACION EXTERIOR      |
|  | SECCIÓN GENERAL                     |

NOTAS GENERALES

- TODAS LAS ACOTACIONES Y NIVELES EN METROS.
- LA PLANTA ARQUITECTÓNICA DEBE SOBRE LAS PLANTAS.
- ESTE PLANO DEBERÁ VERIFICARSE CON LOS CORRESPONDIENTES DE INSTALACIONES Y ESTRUCTURALES. CUALQUIER DISCREPANCIA DEBERÁ CONSULTARSE CON LA DIRECCIÓN DE OBRA.
- EL CONTRATISTA RECTIFICARÁ EN EL LUGAR DE LA OBRA, ANTES DE EJECUTAR LAS DIMENSIONES Y NIVELES INDICADOS EN ESTE PLANO, DEBIENDO SOMETER A LA DIRECCIÓN DE OBRA CUALQUIER DIFERENCIA QUE HUBIERE.
- EL CONSTRUCTOR DE OBRA DEBERÁ VERIFICAR CONTINUAMENTE QUE LOS PLANOS ESTÉN ACTUALIZADOS Y ASEGURAR LA CORRECTA COORDINACIÓN CON LAS OTRAS ACTIVIDADES DE LA OBRA.

| REV | FECHA | COMENTARIOS |
|-----|-------|-------------|
| 1   |       |             |
| 2   |       |             |
| 3   |       |             |

RESPONSABLE DE PROYECTO

ARQ. DANIELA OLAN PAYRO.

AUTORIZACIONES

|   |  |
|---|--|
| 1 |  |
| 2 |  |
| 3 |  |

|                        |                                                                                       |
|------------------------|---------------------------------------------------------------------------------------|
| CLAVE                  | NORTE                                                                                 |
| <b>CALH-<br/>ARQ09</b> |  |

NOMBRE DE PLANO

**PLANTA AZOTEA**

NOTA:

ESTE PROGRAMA ES DE CARÁCTER PÚBLICO, NO ES PATROCINADO, NI PROMOVIDO POR PARTIDO POLÍTICO ALGUNO Y SUS RECURSOS PROVIENEN DE LOS IMPUESTOS QUE PAGAN TODOS LOS CONTRIBUYENTES. ESTÁ PROHIBIDO EL USO DE ESTE PROGRAMA CON FINES POLÍTICOS, ELECTORALES, DE LUCRO Y OTROS DISTINTOS A LOS ESTABLECIDOS.