


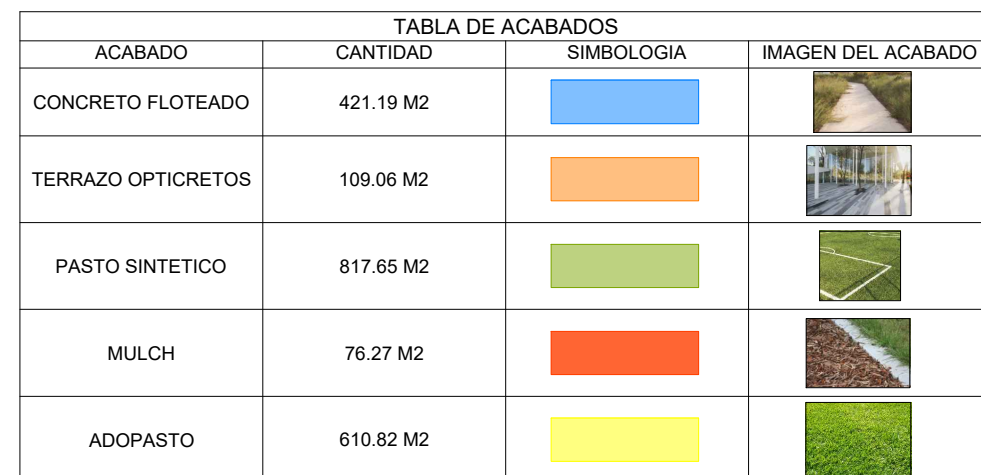

CUADRANTE 2
ESCALA: 1:750
PARQUE LINEAL LAS TORRES

DEPENDENCIA NORMATIVA



PROYECTO

**PARQUE LINEAL LAS TORRES
ETAPA 2**

GENERAL ESCOBEDO, N.L.

NOMENCLATURA

NPT	NIVEL DE PISO TERMINADO
NB	NIVEL DE BAQUETA
NC	NIVEL DE CALLE
NJ	NIVEL DE JARDÍN

 N.B. NIVEL EN PLANTA

PROGRAMA A CONSTRUIR
CON PRESUPUESTO FISE

NOTAS GENERALES

- [illegible]

REV	FECHA	COMENTARIOS
-----	-------	-------------

1	15-06-23	PROYECTO ARQUITECTÓNICO
---	----------	-------------------------

RESPONSABLE DE PROYECTO

DEPENDENCIA NORMATIVA

CLAVE

GES-ACA-02



NOMBRE DE PLANO

ACABADOS CUADRANTE 2

NOTA:
ESTE PROGRAMA ES DE CARÁCTER PÚBLICO, NO ES PATROCINADO, NI PROMOVIDO POR PARTIDO POLÍTICO ALGUNO Y SUS RECURSOS PROVIENEN DE LOS IMPUESTOS QUE PAGAN TODOS LOS CONTRIBUYENTES. ESTÁ PROHIBIDO EL USO DE ESTE PROGRAMA CON FINES POLÍTICOS, ELECTORALES, DE LUCRO Y OTROS DISTINTOS A LOS ESTABLECIDOS.

