


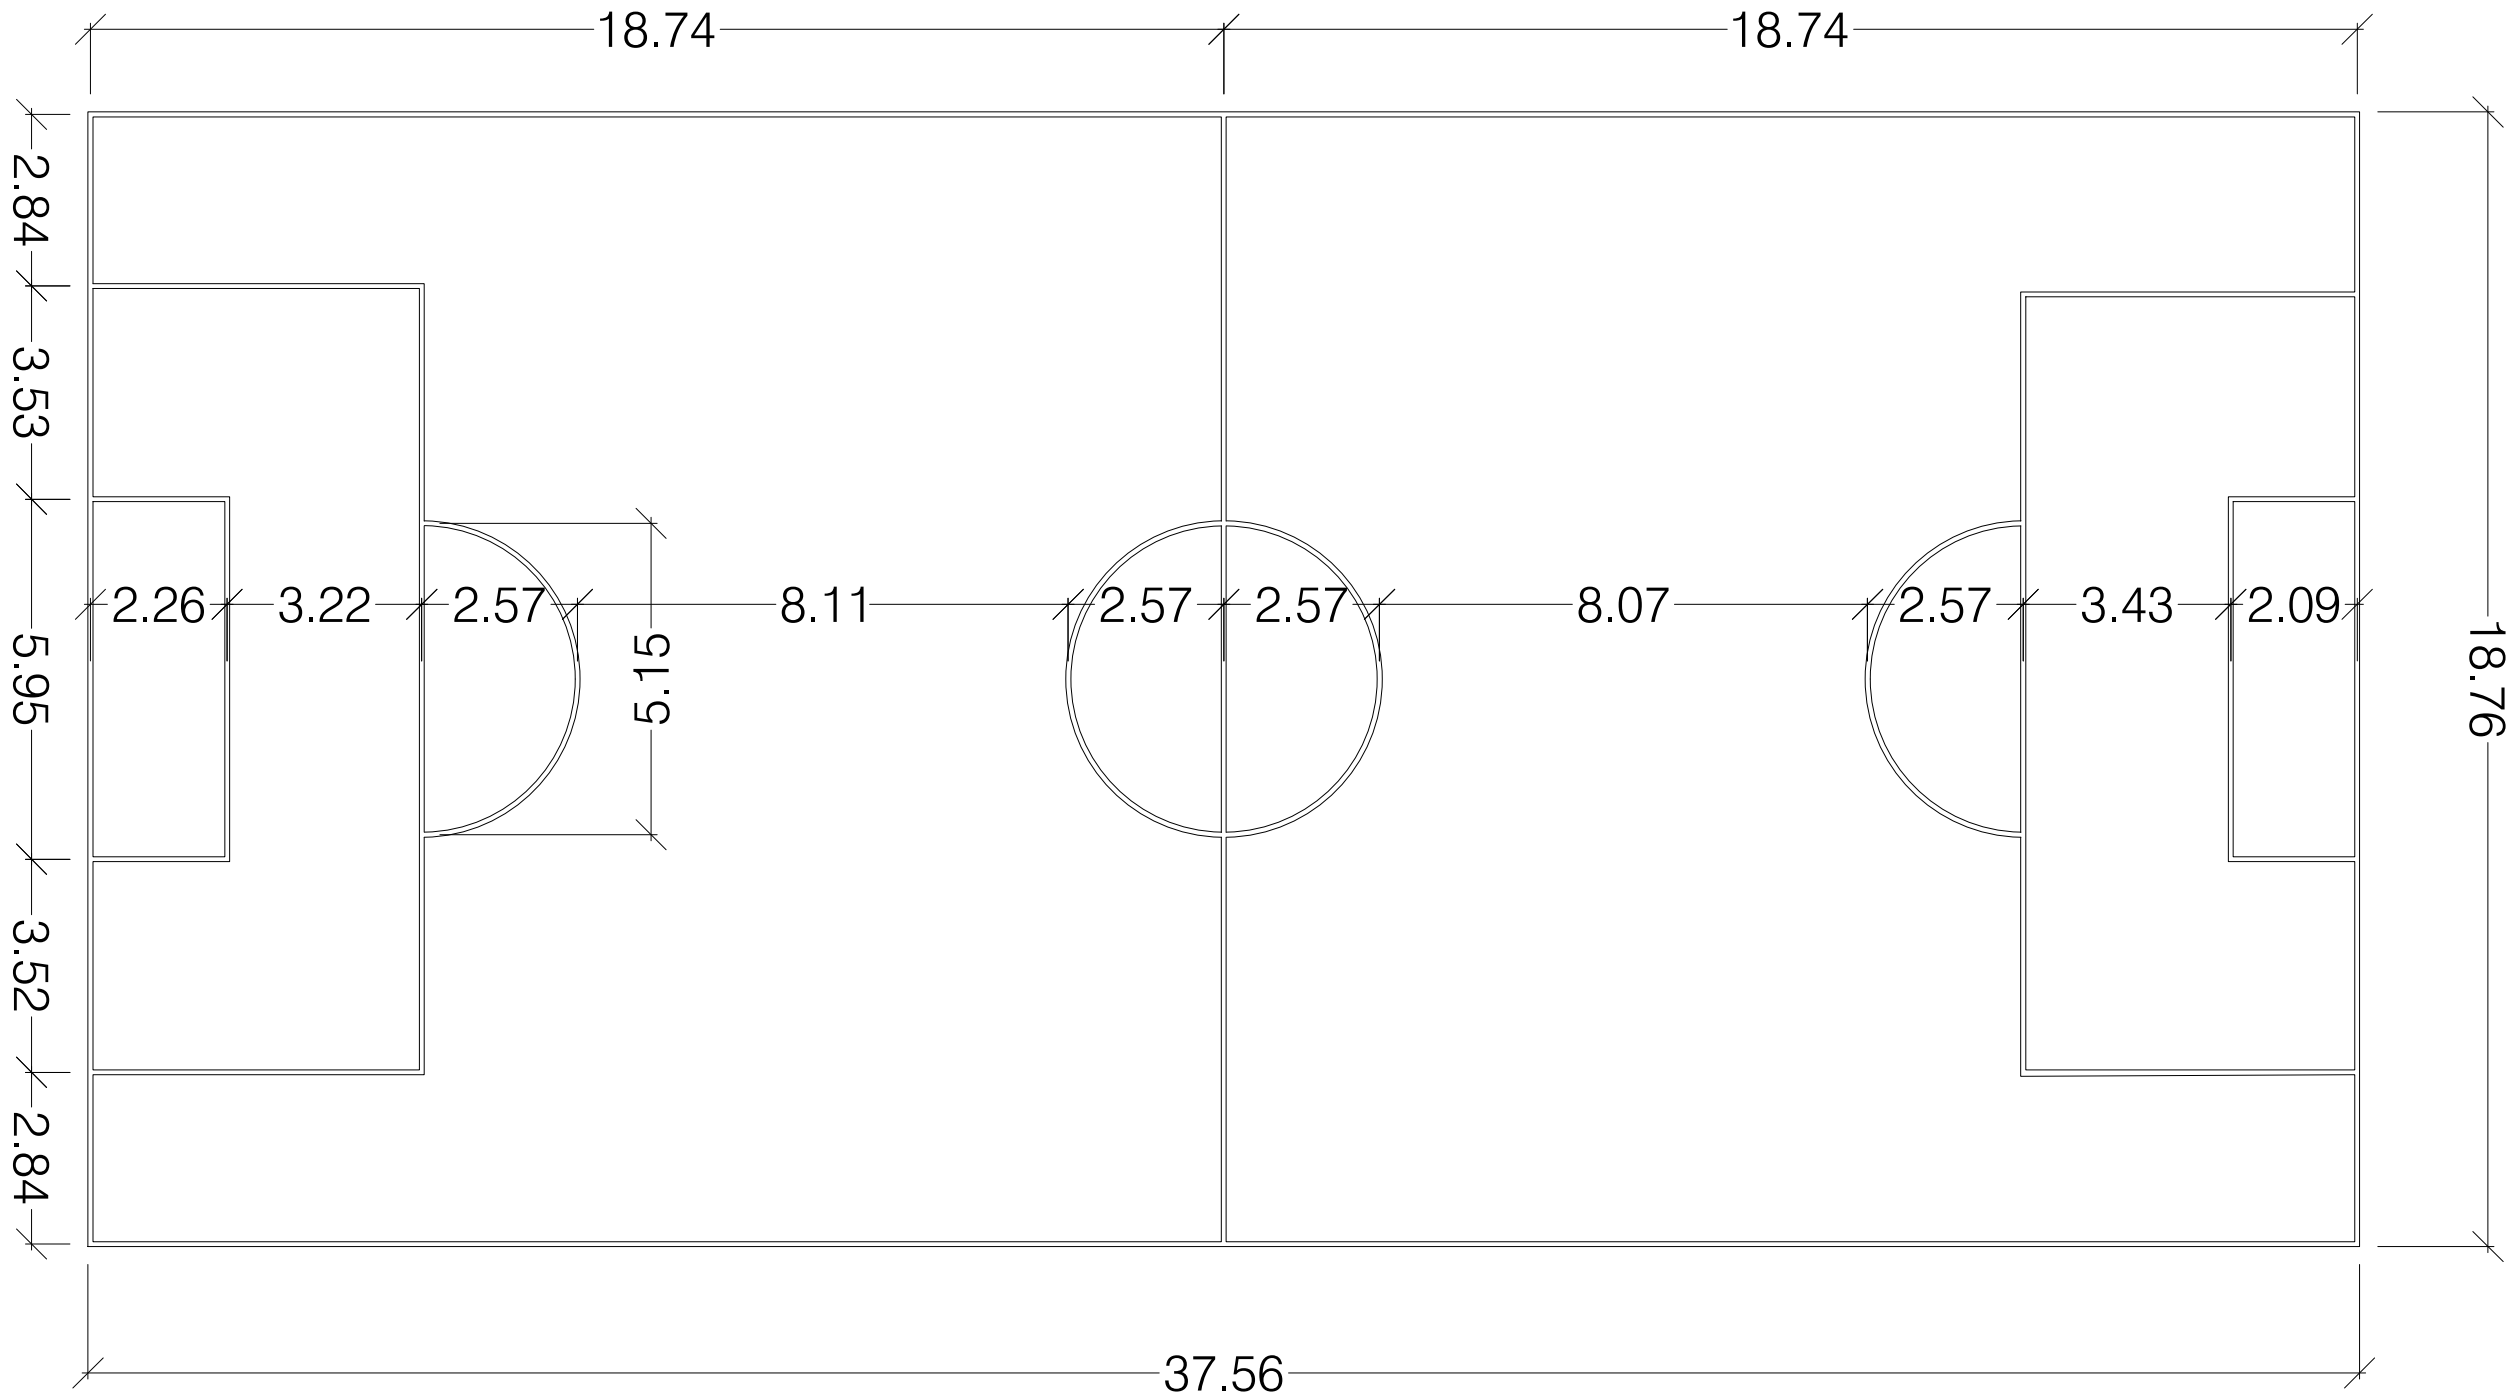

DETALLE DE LINEAS EN CANCHA
ESCALA: 1:125
PARQUE LINEAL LAS TORRES



EL GOBIERNO DEL
NUEVO
NUEVO LEÓN

DEPENDENCIA NORMATIVA



**IGUALDAD
E INCLUSIÓN**
CONVIERTE EN IGUALDAD
PARA TODAS LAS PERSONAS

PROYECTO

**PARQUE LINEAL LAS TORRES
ETAPA 2**

GENERAL ESCOBEDO, N.L.

NOMENCLATURA

NPT	NIVEL DE PISO TERMINADO
NB	NIVEL DE BAQUETA
NC	NIVEL DE CALLE
NJ	NIVEL DE JARDÍN

 N.B.
0.00 NIVEL EN PLANTA

----- PROGRAMA A CONSTRUIR
CON PRESUPUESTO FISE

NOTAS GENERALES

- TODAS LAS ACCIONES Y MEDIDAS DEBEN SER EN METROS.
- LA PLANTA ARQUITECTÓNICA DEBE SER DE LAS PLANTAS.
- EL CONTRATISTA DEBE REVISAR EN EL LUGAR DE LA OBRA, ANTES DE EMPEZAR, LAS DIMENSIONES Y NIVELES INDICADOS EN ESTE PLANO, DEBENDO SOMETER A LA DIRECCIÓN DE OBRAS LA RESPUESTA DE LA OBRA.
- EL CONSTRUCTOR DE OBRA DEBE VERIFICAR CONTINUAMENTE QUE LOS PLANOS ESTÉN ACTUALIZADOS Y ASEGURAR LA CORRECTA COORDINACIÓN CON LAS OBRAS ADYACENTES DE LA OBRA.
- REALIZAR LOS ESTUDIOS HIDROLÓGICOS E HIDRÁULICOS PERTINENTES PARA DETERMINAR EL NIVEL DE DISEÑO HIDROLÓGICO.
- VERIFICAR EN CAMPO NIVELES Y PROYECTOS DE PROYECTO EN CASO DE NO CUMPLIR CON LO MARCADO EN EL PROYECTO POR CONDICIONES PROPIAS DE LA ZONA, SE DEBE AJUSTAR LOS NIVELES EN CAMPO AJUSTANDO LAS PENDIENTES MÁXIMAS AL 60 % (60) Y ALINEAR LA LÍNEA DE CORRIENTES DE AGUA EN LA ZONA EN SU DEFECTO, VERIFICANDO LA PENDIENTE DE LA LÍNEA DE DISEÑO.
- EN CASO DE AFECTAR TAPAS DE RESERVOIRIOS PLUMALES, REJILLAS, SANITARIOS, AGUA POTABLE, ELECTRICOS, TELECOMUNICACIONES ENTRE OTROS, SE DEBE REVISAR LA PLANTA A NIVEL DE PROYECTO DEBE GARANTIZAR LAS PROFUNDIDADES MÍNIMAS CON BASE EN LAS RECOMENDACIONES DE CADA ORGANISMO OPERADOR.
- REALIZAR LA LÍNEA Y DISEÑO DE OBRAS PLUMALES RECOMENDADAS POR PROYECTO LA LÍNEA Y DISEÑO COMPRENDE LA LÍNEA EN LA SUPERFICIE E INTERIOR DE LAS PLUMALES DE RED, BARRILETA, CONEXIONES Y CUALQUIER OTRA HERRAMIENTA COMPRENDEDOR DEL ÁREA DE PROYECTO.
- LAS OBRAS PLUMALES PROPUESTAS PERMITEN MITIGAR LOS EFECTOS QUE OCASIONAN LOS EVENTOS HIDROMETEOROLÓGICOS, NO OBSTANTE, NO SOLUCIONAN LA PROBLEMÁTICA DENTRO DE LA ZONA POR LO TANTO, SE DEBE REALIZAR EL ESTUDIO HIDROLÓGICO E HIDRÁULICO.

REV	FECHA	COMENTARIOS
1	15-06-23	PROYECTO ARQUITECTÓNICO

RESPONSABLE DE PROYECTO

DEPENDENCIA NORMATIVA

CLAVE	NORTE
GES-ACA-04	

NOMBRE DE PLANO

**DETALLE DE LINEAS
EN CANCHA**

NOTA:

ESTE PROGRAMA ES DE CARÁCTER PÚBLICO, NO ES PATROCINADO, NI PROMOVIDO POR PARTIDO POLÍTICO ALGUNO Y SUS RECURSOS PROVIENEN DE LOS IMPUESTOS QUE PAGAN TODOS LOS CONTRIBUYENTES. ESTÁ PROHIBIDO EL USO DE ESTE PROGRAMA CON FINES POLÍTICOS, ELECTORALES, DE LUCRO Y OTROS DISTINTOS A LOS ESTABLECIDOS.



**MOVILIDAD Y
PLANEACIÓN URBANA**
GABINETE DE GENERACIÓN
DE VIOLETA SOSTENIBLE