


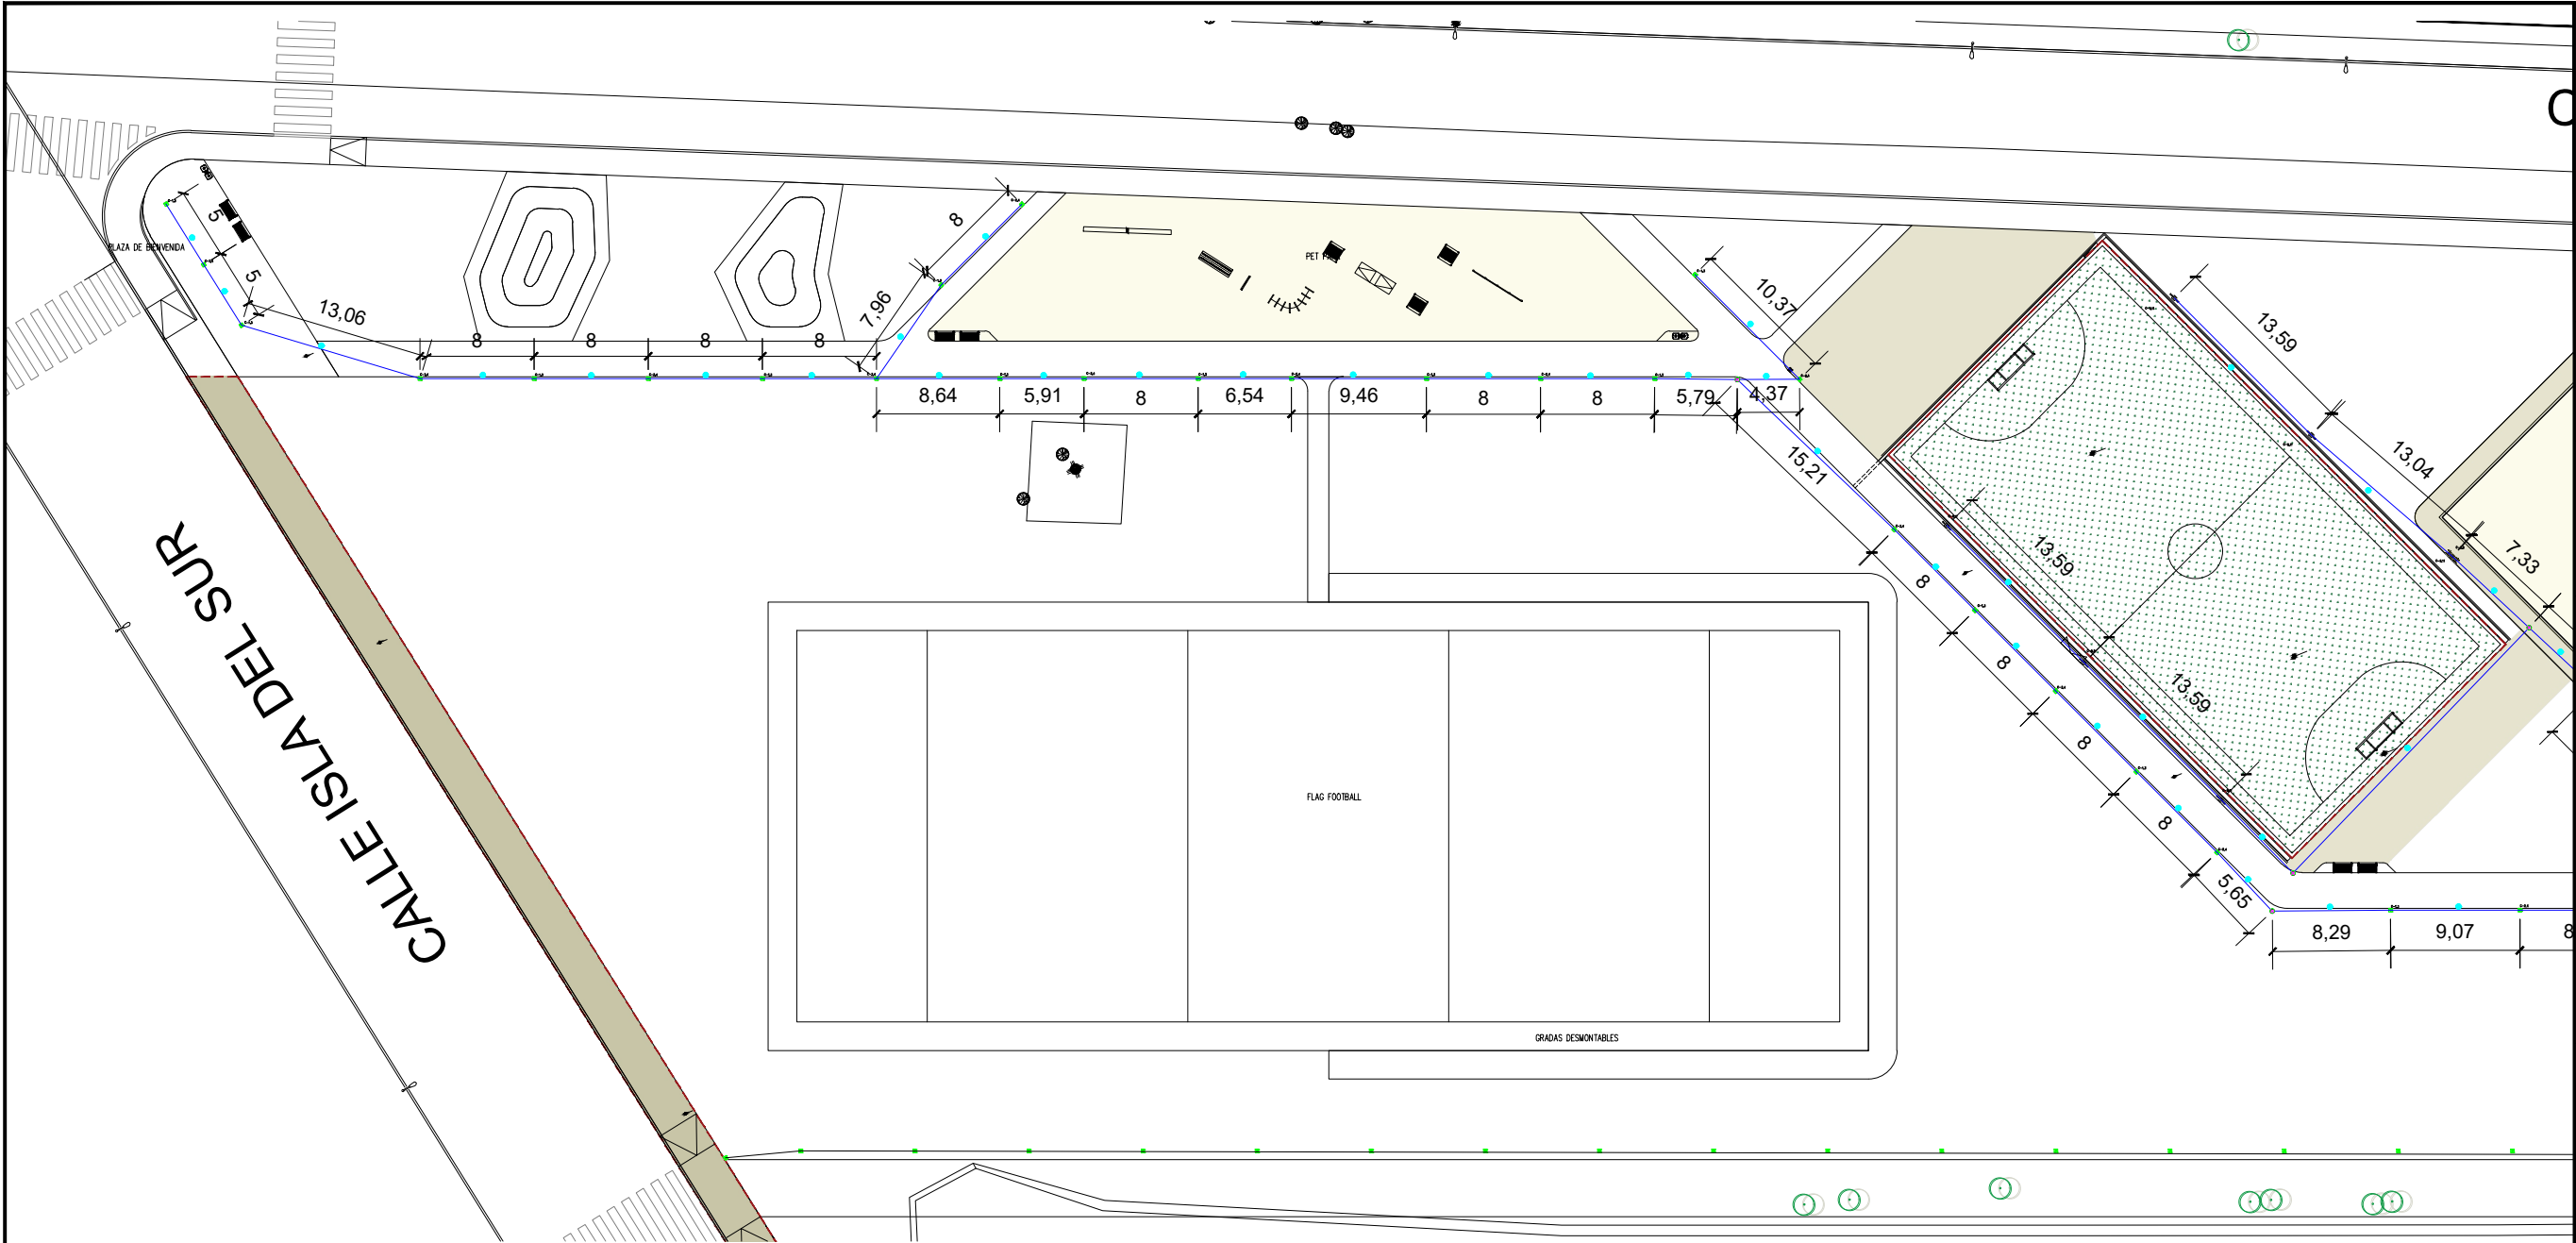



EL GOBIERNO DEL
**NUEVO
NUEVO LEÓN**

DEPENDENCIA NORMATIVA



NLM
**IGUALDAD
E INCLUSIÓN**
GOBIERNO DE CALIDAD
PARA TODAS LAS PERSONAS

PROYECTO

**PARQUE LINEAL LAS TORRES
ETAPA 2**

GENERAL ESCOBEDO, N.L.

NOMENCLATURA

NPT NIVEL DE PISO TERMINADO
NB NIVEL DE BAQUETA
NC NIVEL DE CALLE
NJ NIVEL DE JARDÍN

 NB 0.00 NIVEL EN PLANTA

----- PROGRAMA A CONSTRUIR
CON PRESUPUESTO FISE

NOTAS GENERALES

- TODAS LAS ACOTACIONES Y MEDIDAS EN METROS.
- LA PLANTA ARQUITECTÓNICA DEBE SER SOBRE LAS PLANTAS.
- EL CONTRATISTA DEBE REVISAR EN EL LUGAR DE LA OBRA, ANTES DE EMPEZAR, LAS DIMENSIONES Y NIVELES INDICADOS EN ESTE PLANO, DEBENDO SOMETER A LA DIRECCIÓN DE OBRAS CALIDAD E INCLUSIÓN SI HUBIERA.
- EL CONSTRUCTOR DE OBRA DEBE VERIFICAR CONTINUAMENTE QUE LOS PLANOS ESTÉN ACTUALIZADOS Y ADECUADOS LA CORRECTA COORDINACIÓN CON LAS OBRAS ADYACENTES DE LA OBRA.
- REALIZAR LOS ESTUDIOS HIDROLÓGICOS E HIDRÁULICOS PERTINENTES PARA DETERMINAR EL DISEÑO HIDRÓLOGICO.
- VERIFICAR EN CAMPO MUESTRAS REPRESENTATIVAS DE PROYECTO EN CASO DE NO CUMPLIR CON LO MARCADO EN EL PROYECTO POR CONDICIONES PROPIAS DE LA ZONA, SE DEBERÁ AJUSTAR LOS NIVELES EN CAMPO AJUSTANDO LAS PENDIENTES MÍNIMAS AL 0.50% Y ALTURA MÍNIMA DE CORRIDORES DE BAJADA A 15 CM EN SU DEFECTO, VERIFICANDO DEPENDENCIA SUPERFICIAL ALUJOTE DE NUBLES.
- EN CASO DE AFECTAR TAPAS DE RESERVOIRIOS PLUMALES, REJILLAS, SANITARIOS, AGUA POTABLE, ELECTRICIDAD, TELECOMUNICACIONES, ENTRE OTROS, SE DEBERÁ REMEDIAR A NIVEL DE PROYECTO, DEBE GARANTAR LAS PROFUNDIDADES MÍNIMAS CON BASE EN LAS RECOMENDACIONES DE CADA ORGANISMO OPERADOR.
- REALIZAR MUESTRAS Y OBSERVACIONES DE OBRAS PLUMALES RECOMENDADAS POR PROYECTO LA LUMINARIA Y OBSERVACIONES DE LA LUMINARIA EN LA SUPERFICIE E INTERIOR DE LAS OBRAS PLUMALES DE RED, BAQUETA, CONEXIONES Y CUALQUIER OTRA HERRAMIENTA COMPRENDIDA EN EL ÁREA DE PROYECTO.
- LAS OBRAS PLUMALES PROPUESTAS PERMITEN MITIGAR LOS EFECTOS QUE OCASIONAN LOS EFECTOS HIDROMETEOROLÓGICOS, NO OBSTANTE, NO SOLUCIONAN LA PROBLEMÁTICA EXISTENTE EN LA ZONA POR LO TANTO, SE DEBERÁ REALIZAR EL ESTUDIO HIDRÓLOGICO E HIDRÁULICO.

REV	FECHA	COMENTARIOS
1	15-06-23	PROYECTO ARQUITECTÓNICO

RESPONSABLE DE PROYECTO

DEPENDENCIA NORMATIVA

CLAVE	NORTE
GES-ILU-01	

NOMBRE DE PLANO

**ILUMINACION
CUADRANTE 1**

NOTA:

ESTE PROGRAMA ES DE CARÁCTER PÚBLICO, NO ES PATROCINADO, NI PROMOVIDO POR PARTIDO POLÍTICO ALGUNO Y SUS RECURSOS PROVIENEN DE LOS IMPUESTOS QUE PAGAN TODOS LOS CONTRIBUYENTES. ESTÁ PROHIBIDO EL USO DE ESTE PROGRAMA CON FINES POLÍTICOS, ELECTORALES, DE LUCRO Y OTROS DISTINTOS A LOS ESTABLECIDOS.



NLM
**MOVILIDAD Y
PLANEACIÓN URBANA**
GOBIERNO DE CALIDAD
PARA TODAS LAS PERSONAS

TABLA DE ILUMINACIÓN		
NOTA CLAVE	DESCRIPCIÓN	CANTIDAD/PZAS
ILU-005	POSTE PARA ALUMBRADO PÚBLICO PEATONAL CON FUSTE DE ACERO GALVANIZADO (PINTADO NEGRO FORJA) CON 2.70 MTS DE ALTURA INCLUYE DIFUSOR OPAL BLANCO DE POLICARBONATO DE ALTA RESISTENCIA AL IMPACTO MARCA SIMON ENIF	67 PZAS
ILU-PROY-01	POSTE CONICO CIRCULAR ALTURA 8 MTS CALIBRE 12 PARA ALUMBRADO EN CANCHAS DEPORTIVAS, PLACA DE 27 X 27 CMS POR 3/4 DE ESPESOR INCLUYE 4 BARRENOS A 19 CMS ENTRE CENTROS, ACCESORIOS PUNTA POSTE, ACABADO GRIS OXFORD, DETALLES ESPECIALES: DEBE INCLUIR TAPA CONTRA Y TORNILLO PARA REGISTRO DE POSTE, Y SOPORTE PARA RECIBIR 2 LUMINARIAS LED MODELO PROYECTOR 360 W MARCA CONSTRULITA.	14 PZAS
ILU-PROY-02	POSTE CONICO CIRCULAR ALTURA 8 MTS CALIBRE 12 PARA ALUMBRADO EN CANCHAS DEPORTIVAS, PLACA DE 27 X 27 CMS POR 3/4 DE ESPESOR INCLUYE 4 BARRENOS A 19 CMS ENTRE CENTROS, ACCESORIOS PUNTA POSTE, ACABADO GRIS OXFORD, DETALLES ESPECIALES: DEBE INCLUIR TAPA CONTRA Y TORNILLO PARA REGISTRO DE POSTE, Y SOPORTE PARA RECIBIR 4 LUMINARIAS LED MODELO PROYECTOR 360 W MARCA CONSTRULITA.	2 PZAS

CEDULA DE CABLEADO	
① 2#2, 1#10T; PVC SP-51 mmø	③ 6#2, 3#10T; PVC SP-51 mmø
② 4#2, 2#10T; PVC SP-51 mmø	

CODIGO DE COLORES SECCS. 210-5, 310-12	
220/127 V	220/120 V
ACTIVOS	ACTIVOS
FASE A = NEGRO	FASE A = NEGRO
FASE B = ROJO	FASE B = ROJO
FASE C = AZUL	
NEUTRO = BLANCO (O INDICAR CON MARCAS EN EXTREMOS Y EN CAJAS DE CONEXIONES)	
TIERRAS PARA EQUIPOS = VERDE	
EN ALIMENTADORES CUYOS CALIBRES SOLAMENTE SE PRODUZCAN EN COLOR NEGRO, HABRA QUE MARCAR LAS PUNTAS SEGUN LA FASE A QUE CORRESPONDA.	

NOTAS
1. LAS TRAYECTORIAS SON REPRESENTATIVAS Y PODRAN SER MODIFICADAS EN CAMPO SI ASI SE REQUIERE.
2. TODA LA SOPORTERIA DEBERA ESTAR A NO MAS DE 2 MTS. DE SEPARACION ENTRE SI.
3. TODAS LAS TRAYECTORIAS DEBERAN SER TUBERIA CONDUIT GALVANIZADA P. G.
4. DEBERAN SER IDENTIFICADOS LOS CIRCUITOS EN SU RESPECTIVO TABLERO.
5. LA INSTALACION DEBE CUMPLIR CON LAS NORMAS NOM-001-SEDE-2012.
6. DIMENSIONES EN METROS Y NIVELES EN METROS.
7. EL CONTRATISTA QUE REALICE LA OBRA ELECTRICA LA EJECUTARA DE ACUERDO A:
A. LOS PLANOS APROBADOS PARA CONSTRUCCION.
B. LOS MATERIALES Y EQUIPOS DE LAS INSTALACIONES ELECTRICAS SUJETOS AL CUMPLIMIENTO DE NORMAS OFICIALES MEXICANAS, NORMAS MEXICANAS O NORMAS INTERNACIONALES, DEBEN CONTAR CON UN CERTIFICADO EXPEDIDO POR UN ORGANISMO DE CERTIFICACION DE PRODUCTOS ACREDITADO Y APROBADO (ANCE).
9. EN GENERAL LAS CARACTERISTICAS DE LAS CAJAS REGISTROS DEBEN CUMPLIR CON LO ESPECIFICADO EN EL ART. 314 Y CON 314-40(b) RESPECTO AL ESPESOR DEL METAL.
10. EN TODOS LOS EMPALMES HECHOS DENTRO DE LA CAJA DE CONEXIONES SE USARAN CONECTORES ADECUADOS.

CUADRANTE 1
ESCALA: 1:500
PARQUE LINEAL LAS TORRES