


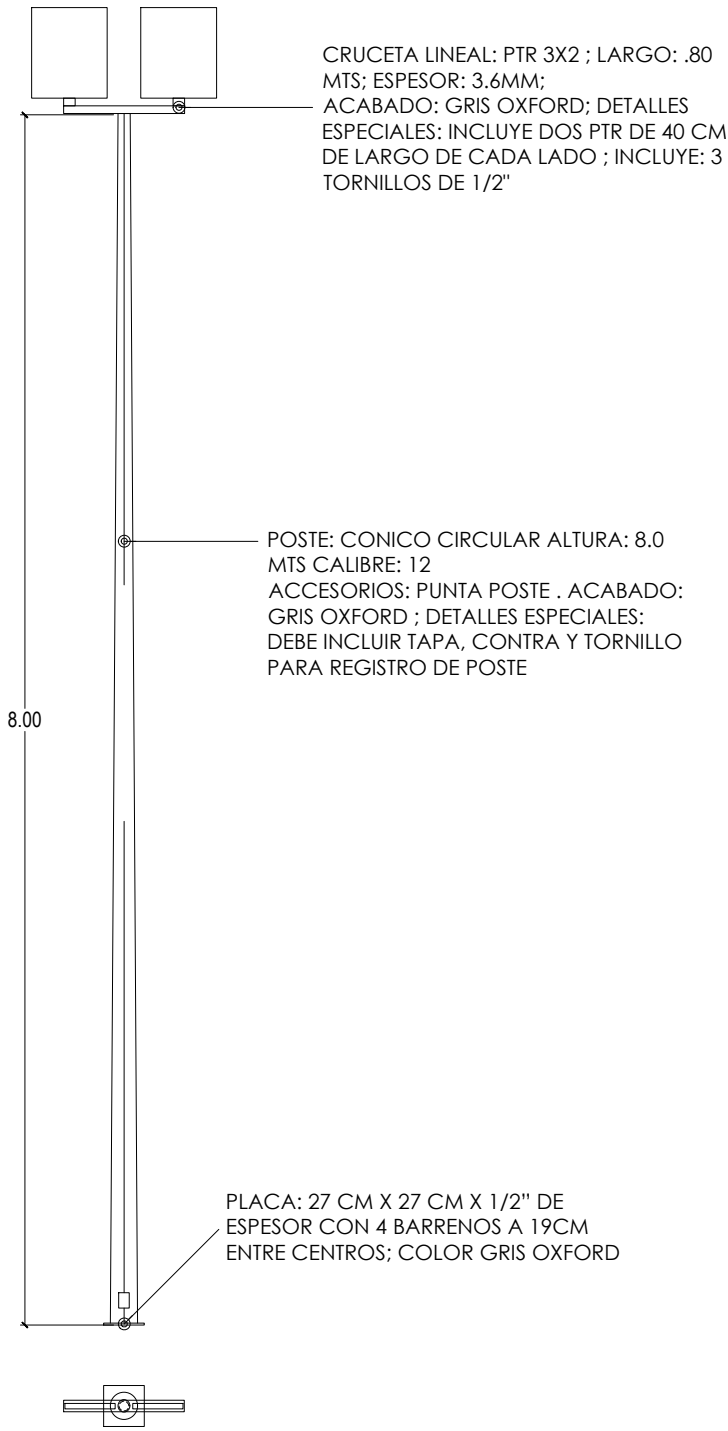


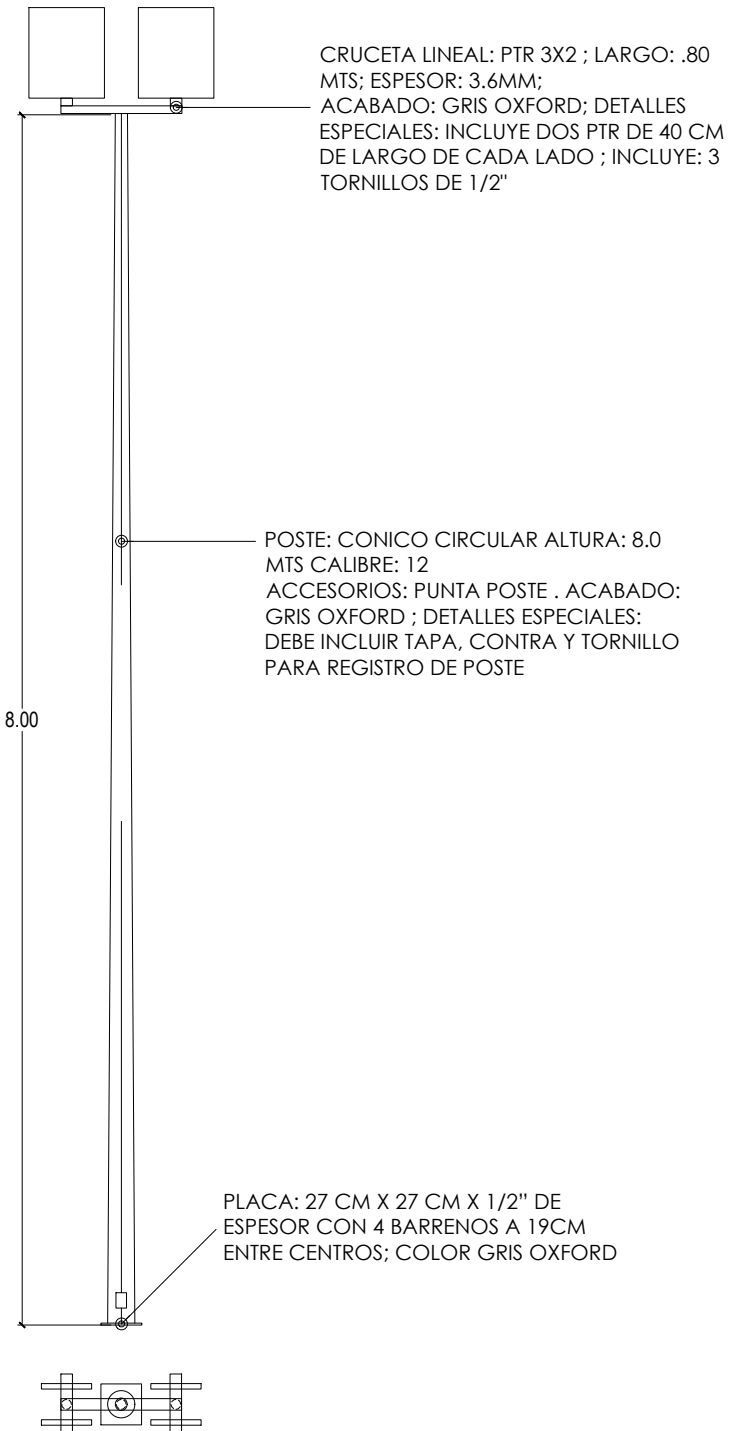

ILU-PROY-01

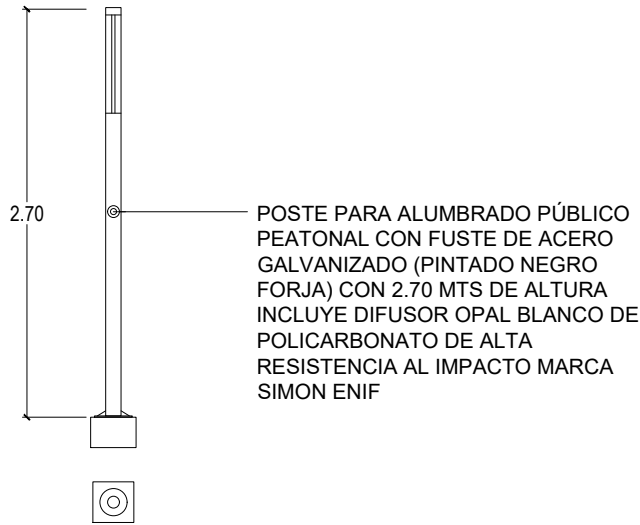

ILU-PROY-02

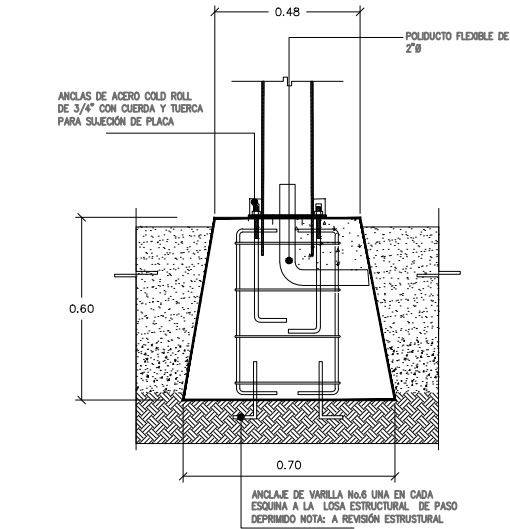

ILU-005

TABLA DE ILUMINACIÓN		
NOTA CLAVE	DESCRIPCION	CANTIDAD/PZAS
ILU-005	POSTE PARA ALUMBRADO PÚBLICO PEATONAL CON FUSTE DE ACERO GALVANIZADO (PINTADO NEGRO FORJA) CON 2.70 MTS DE ALTURA INCLUYE DIFUSOR OPAL BLANCO DE POLICARBONATO DE ALTA RESISTENCIA AL IMPACTO MARCA SIMON ENIF	67 PZAS
ILU-PROY-01	POSTE CONICO CIRCULAR ALTURA 8 MTS CALIBRE 12 PARA ALUMBRADO EN CANCHAS DEPORTIVAS, PLACA DE 27 X 27 CMS POR 1/2" DE ESPESOR INCLUYE 4 BARRENOS A 19 CMS ENTRE CENTROS, ACCESORIOS PUNTA POSTE, ACABADO GRIS OXFORD, DETALLES ESPECIALES: DEBE INCLUIR TAPA CONTRA Y TORNILLO PARA REGISTRO DE POSTE, Y SOPORTE PARA RECIBIR 2 LUMINARAS LED MODELO PROYECTOR 360 W MARCA CONSTRULITA.	14 PZAS
ILU-PROY-02	POSTE CONICO CIRCULAR ALTURA 8 MTS CALIBRE 12 PARA ALUMBRADO EN CANCHAS DEPORTIVAS, PLACA DE 27 X 27 CMS POR 1/2" DE ESPESOR INCLUYE 4 BARRENOS A 19 CMS ENTRE CENTROS, ACCESORIOS PUNTA POSTE, ACABADO GRIS OXFORD, DETALLES ESPECIALES: DEBE INCLUIR TAPA CONTRA Y TORNILLO PARA REGISTRO DE POSTE, Y SOPORTE PARA RECIBIR 4 LUMINARAS LED MODELO PROYECTOR 360 W MARCA CONSTRULITA.	2 PZAS



EL GOBIERNO DEL
NUEVO
NUEVO LEÓN



MOVILIDAD Y PLANEACIÓN URBANA
GOBIERNO DE GENERACIÓN DE RIQUEZA SOSTENIBLE

DEPENDENCIA NORMATIVA

PROYECTO

GENERAL ESCOBEDO, N.L.

NOMENCLATURA

NPT NIVEL DE PISO TERMINADO
NB NIVEL DE BAQUETA
NC NIVEL DE CALLE
NJ NIVEL DE JARDÍN

SIMBOLOGÍA GENERAL

 EJE
 NIVEL EN PLANTA
 NIVEL EN ALZADO
 PROGRAMA A CONSTRUIR CON PRESUPUESTO FISE

NOTAS GENERALES

- TODAS LAS ACOTACIONES Y NIVELES EN METROS.
- LA PLANTA ARQUITECTÓNICA RIGE SOBRE TODAS LAS PLANTAS.
- EL CONTRATISTA RECTIFICARÁ EN EL LUGAR DE LA OBRA, ANTES DE EJECUTAR, LAS DIMENSIONES Y NIVELES INDICADOS EN ESTE PLANO, DEBIDO A LA DIFERENCIA DE LA OBRA, CUALQUIER DIFERENCIA QUE HUBIERE.
- EL CONSTRUCTOR DE OBRA DEBERÁ VERIFICAR CONTINUAMENTE QUE LOS PLANOS ESTÉN ACTUALIZADOS Y ASEGURAR LA CORRECTA COORDINACIÓN CON LAS OTRAS ACTIVIDADES DE LA OBRA.

REV FECHA COMENTARIOS

1	16-MAY-22	PROYECTO ARQUITECTÓNICO
2	27-SEP-22	ACTUALIZACIONES
3	15-06-23	ETAPA 2

RESPONSABLE DE PROYECTO

DEPENDENCIA NORMATIVA

CLAVE

GES-ILU-05

NORTE

NOMBRE DE PLANO

DETALLES DE LUMINARIAS

NOTA:
ESTE PROGRAMA ES DE CARÁCTER PÚBLICO, NO ES PATROCINADO, NI PROMOVIDO POR PARTIDO POLÍTICO ALGUNO Y SUS RECURSOS PROVIENEN DE LOS IMPUESTOS QUE PAGAN TODOS LOS CONTRIBUYENTES. ESTÁ PROHIBIDO EL USO DE ESTE PROGRAMA CON FINES POLÍTICOS, ELECTORALES, DE LUCRO Y OTROS DISTINTOS A LOS ESTABLECIDOS.



MOVILIDAD Y PLANEACIÓN URBANA
GOBIERNO DE GENERACIÓN DE RIQUEZA SOSTENIBLE