


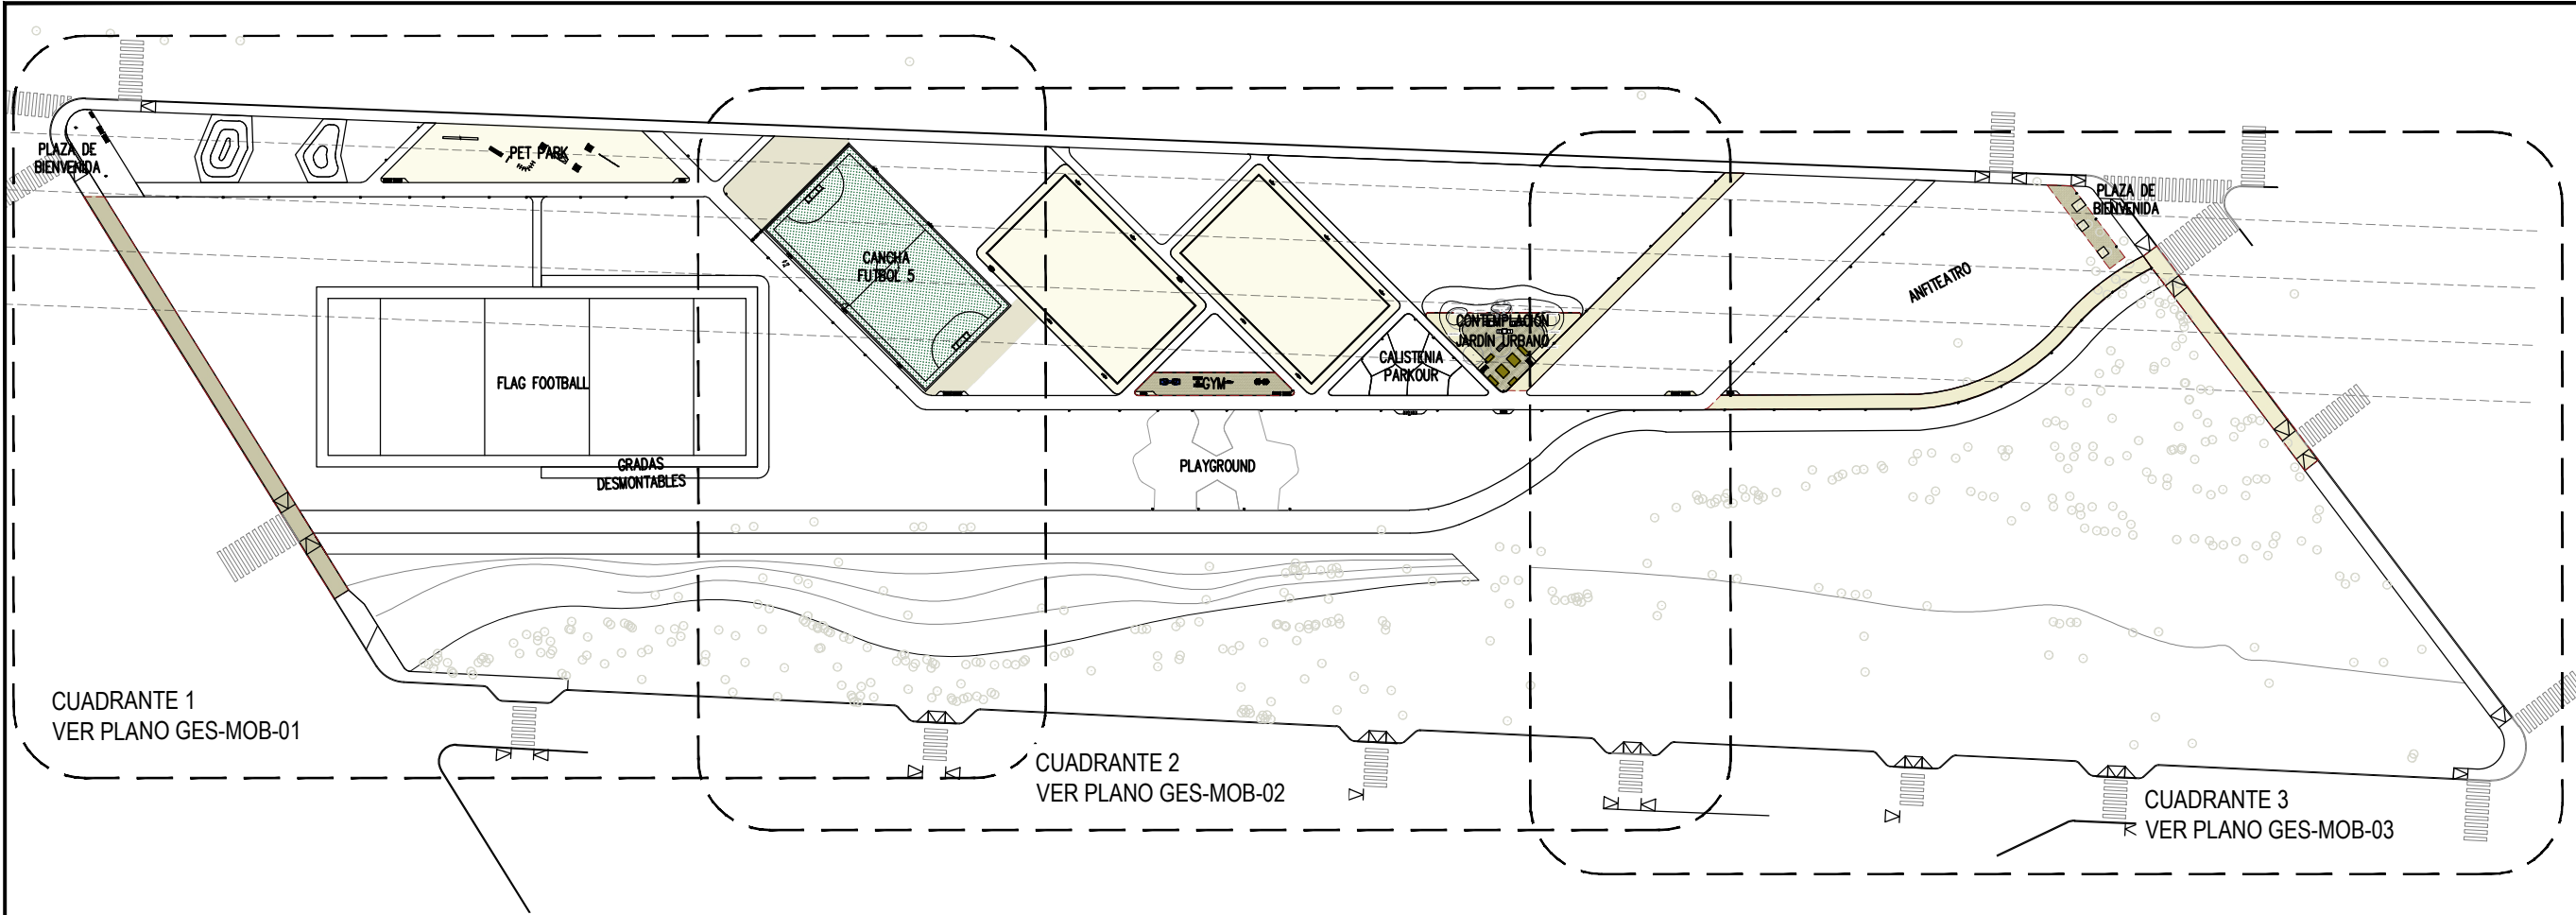

ANDADOR PEATONAL		
MOBILIARIO	CANTIDAD	IMAGEN DEL MOBILIARIO
BIKE RACK 011	5 PZAS	
BANCA BKT - 007 DE METAL 1.30 MTS	10 PZAS	
BASURERO - 003 - DE METAL	4 PZAS	

CONTEMPLACIÓN JARDÍN URBANO		
MOBILIARIO	CANTIDAD	IMAGEN DEL MOBILIARIO
BANCO DE AJEDREZ OPTICRETOS	3 PZAS	
CAJON DE HUERTO URBANO GRANDE 2.00 X 1.50 MTS	2 PZAS	
CAJON DE HUERTO URBANO MEDIANO 2.00 X .75 MTS	2 PZAS	
CAJON DE HUERTO URBANO CHICO 1.50 X .75 MTS	2 PZAS	

PET PARK		
MOBILIARIO	CANTIDAD	IMAGEN DEL MOBILIARIO
MURBAN PET 02	1 PZA	
MURBAN PET 03	1 PZA	
MURBAN PET 05	1 PZA	
MURBAN PET 17	1 PZA	
MURBAN PET 07	3 PZA	
MURBAN PET 01	1 PZA	
MURBAN PET 06	1 PZA	

GYM		
MOBILIARIO	CANTIDAD	IMAGEN DEL MOBILIARIO
EJERCITADOR DE ESPALDA DOBLE	1 PZA	
EJERCITADOR DE ABDOMINALES DOBLE	1 PZA	
CAMINADORA DE AIRE SENCILLA	1 PZA	
EJERCITADOR DE PECHO DOBLE	1 PZA	

CANCHA DE FUTBOL 5		
MOBILIARIO	CANTIDAD	IMAGEN DEL MOBILIARIO
PORTERÍA FUTBOL 7	2 PZAS	

PLANO LLAVE
ESCALA: 1:1250
PARQUE LINEAL LAS TORRES

EL GOBIERNO DEL
NUEVO
NUEVO LEÓN

DEPENDENCIA NORMATIVA

NL
IGUALDAD
E INCLUSIÓN
COMITE DE IGUALDAD
PARA TODAS LAS PERSONAS

PROYECTO

PARQUE LINEAL LAS TORRES
ETAPA 2

GENERAL ESCOBEDO, N.L.

NOMENCLATURA

NPT	NIVEL DE PISO TERMINADO
NB	NIVEL DE BAQUETA
NC	NIVEL DE CALLE
NJ	NIVEL DE JARDÍN

N.B. 0.00

NIVEL EN PLANTA

PROGRAMA A CONSTRUIR
CON PRESUPUESTO FISE

NOTAS GENERALES

- TODAS LAS COTACIONES Y MEDIDAS EN METROS.
- LA PLANTA ARQUITECTÓNICA DEBE RESPETAR LAS PLANTAS.
- EL CONTRATISTA DEBE RECUPERAR EN EL LUGAR DE LA OBRA, ANTES DE EJECUTAR LAS OBRAS, LAS COTACIONES Y MEDIDAS INDICADAS EN ESTE PLANO, DEBENDO SOMETER A LA DIRECCIÓN DE OBRAS LAS RESERVAS Y LA OBRA.
- EL CONSTRUCTOR DE OBRA DEBE VERIFICAR CONTINUAMENTE QUE LOS PLANOS SEAN ACTUALIZADOS Y ASEGURAR LA CORRECTA COORDINACIÓN CON LAS OBRAS ACTUALES DE LA OBRA.
- REALIZAR LOS ESTUDIOS HIDROLÓGICOS E HIDRÁULICOS PERTINENTES PARA DETERMINAR SI SE DEBE RECONSTRUIR.
- VERIFICAR EN CAMPO MEDIDAS Y PROYECTOS DE PROYECTO EN CASO DE NO CUMPLIR CON LO MARCADO EN EL PROYECTO POR CONDICIONES PROPIAS DE LA ZONA, SE DEBE AUMENTAR LAS MEDIDAS EN CAMPO AUMENTANDO LAS PENDIENTES MINIMAS AL 60 % (60) Y AUMENTAR LA PENDIENTE DE CORTES DE BARRERA A 15 CM EN SU DEFECTO, VERIFICANDO LA PENDIENTE DE LA SUPERFICIE DEL TERRENO.
- EN CASO DE AFECTAR TAPAS DE RESERVOIRIOS PLUVIALES, REJILLAS, SANITARIOS, AGUA POTABLE, ELECTRICIDAD, TELECOMUNICACIONES, ENTRE OTROS, SE DEBE REPARAR A NIVEL DE PROYECTO, DEBE GARANTIZAR LAS PROFUNDIDADES MINIMAS CON BASE EN LAS RECOMENDACIONES DE CADA ORGANISMO OPERADOR.
- REALIZAR LA LIMPIEZA Y DESARQUE DE OBRAS PLUVIALES RECOMENDADAS POR PROYECTO LA LIMPIEZA Y DESARQUE COMPRENDE LA LIMPIEZA EN LA SUPERFICIE E INTERIOR DE LOS CANALES DE RECO. BARRERAS, CORTADEROS Y CUALQUIER OBRA HIDRÁULICA COMPRENDED DEL AREA DE PROYECTO.
- LAS OBRAS PLUVIALES PROPUESTAS PERMITEN MITIGAR LOS EFECTOS QUE OCASIONAN LOS EVENTOS HIDROMETEOROLÓGICOS, NO OBSTANTE, NO SOLUCIONAN LA PROBLEMÁTICA DENTRO DE LA ZONA POR LO TANTO, SE DEBE REALIZAR EL ESTUDIO HIDROLÓGICO E HIDRÁULICO.

REV. FECHA. COMENTARIOS

1	15-06-23	PROYECTO ARQUITECTÓNICO
---	----------	-------------------------

RESPONSABLE DE PROYECTO

DEPENDENCIA NORMATIVA

CLAVE

GES-MOB-00

NORTE

NOMBRE DE PLANO

PLANO LLAVE
MOBILIARIO

NOTA:
ESTE PROGRAMA ES DE CARÁCTER PÚBLICO, NO ES PATROCINADO, NI PROMOVIDO POR PARTIDO POLÍTICO ALGUNO Y SUS RECURSOS PROVIENEN DE LOS IMPUESTOS QUE PAGAN TODOS LOS CONTRIBUYENTES. ESTÁ PROHIBIDO EL USO DE ESTE PROGRAMA CON FINES POLÍTICOS, ELECTORALES, DE LUCRO Y OTROS DISTINTOS A LOS ESTABLECIDOS.

NL
MOVILIDAD Y
PLANEACIÓN URBANA
GABINETE DE GENERACIÓN
DE VIGENCIA SOSTENIBLE