


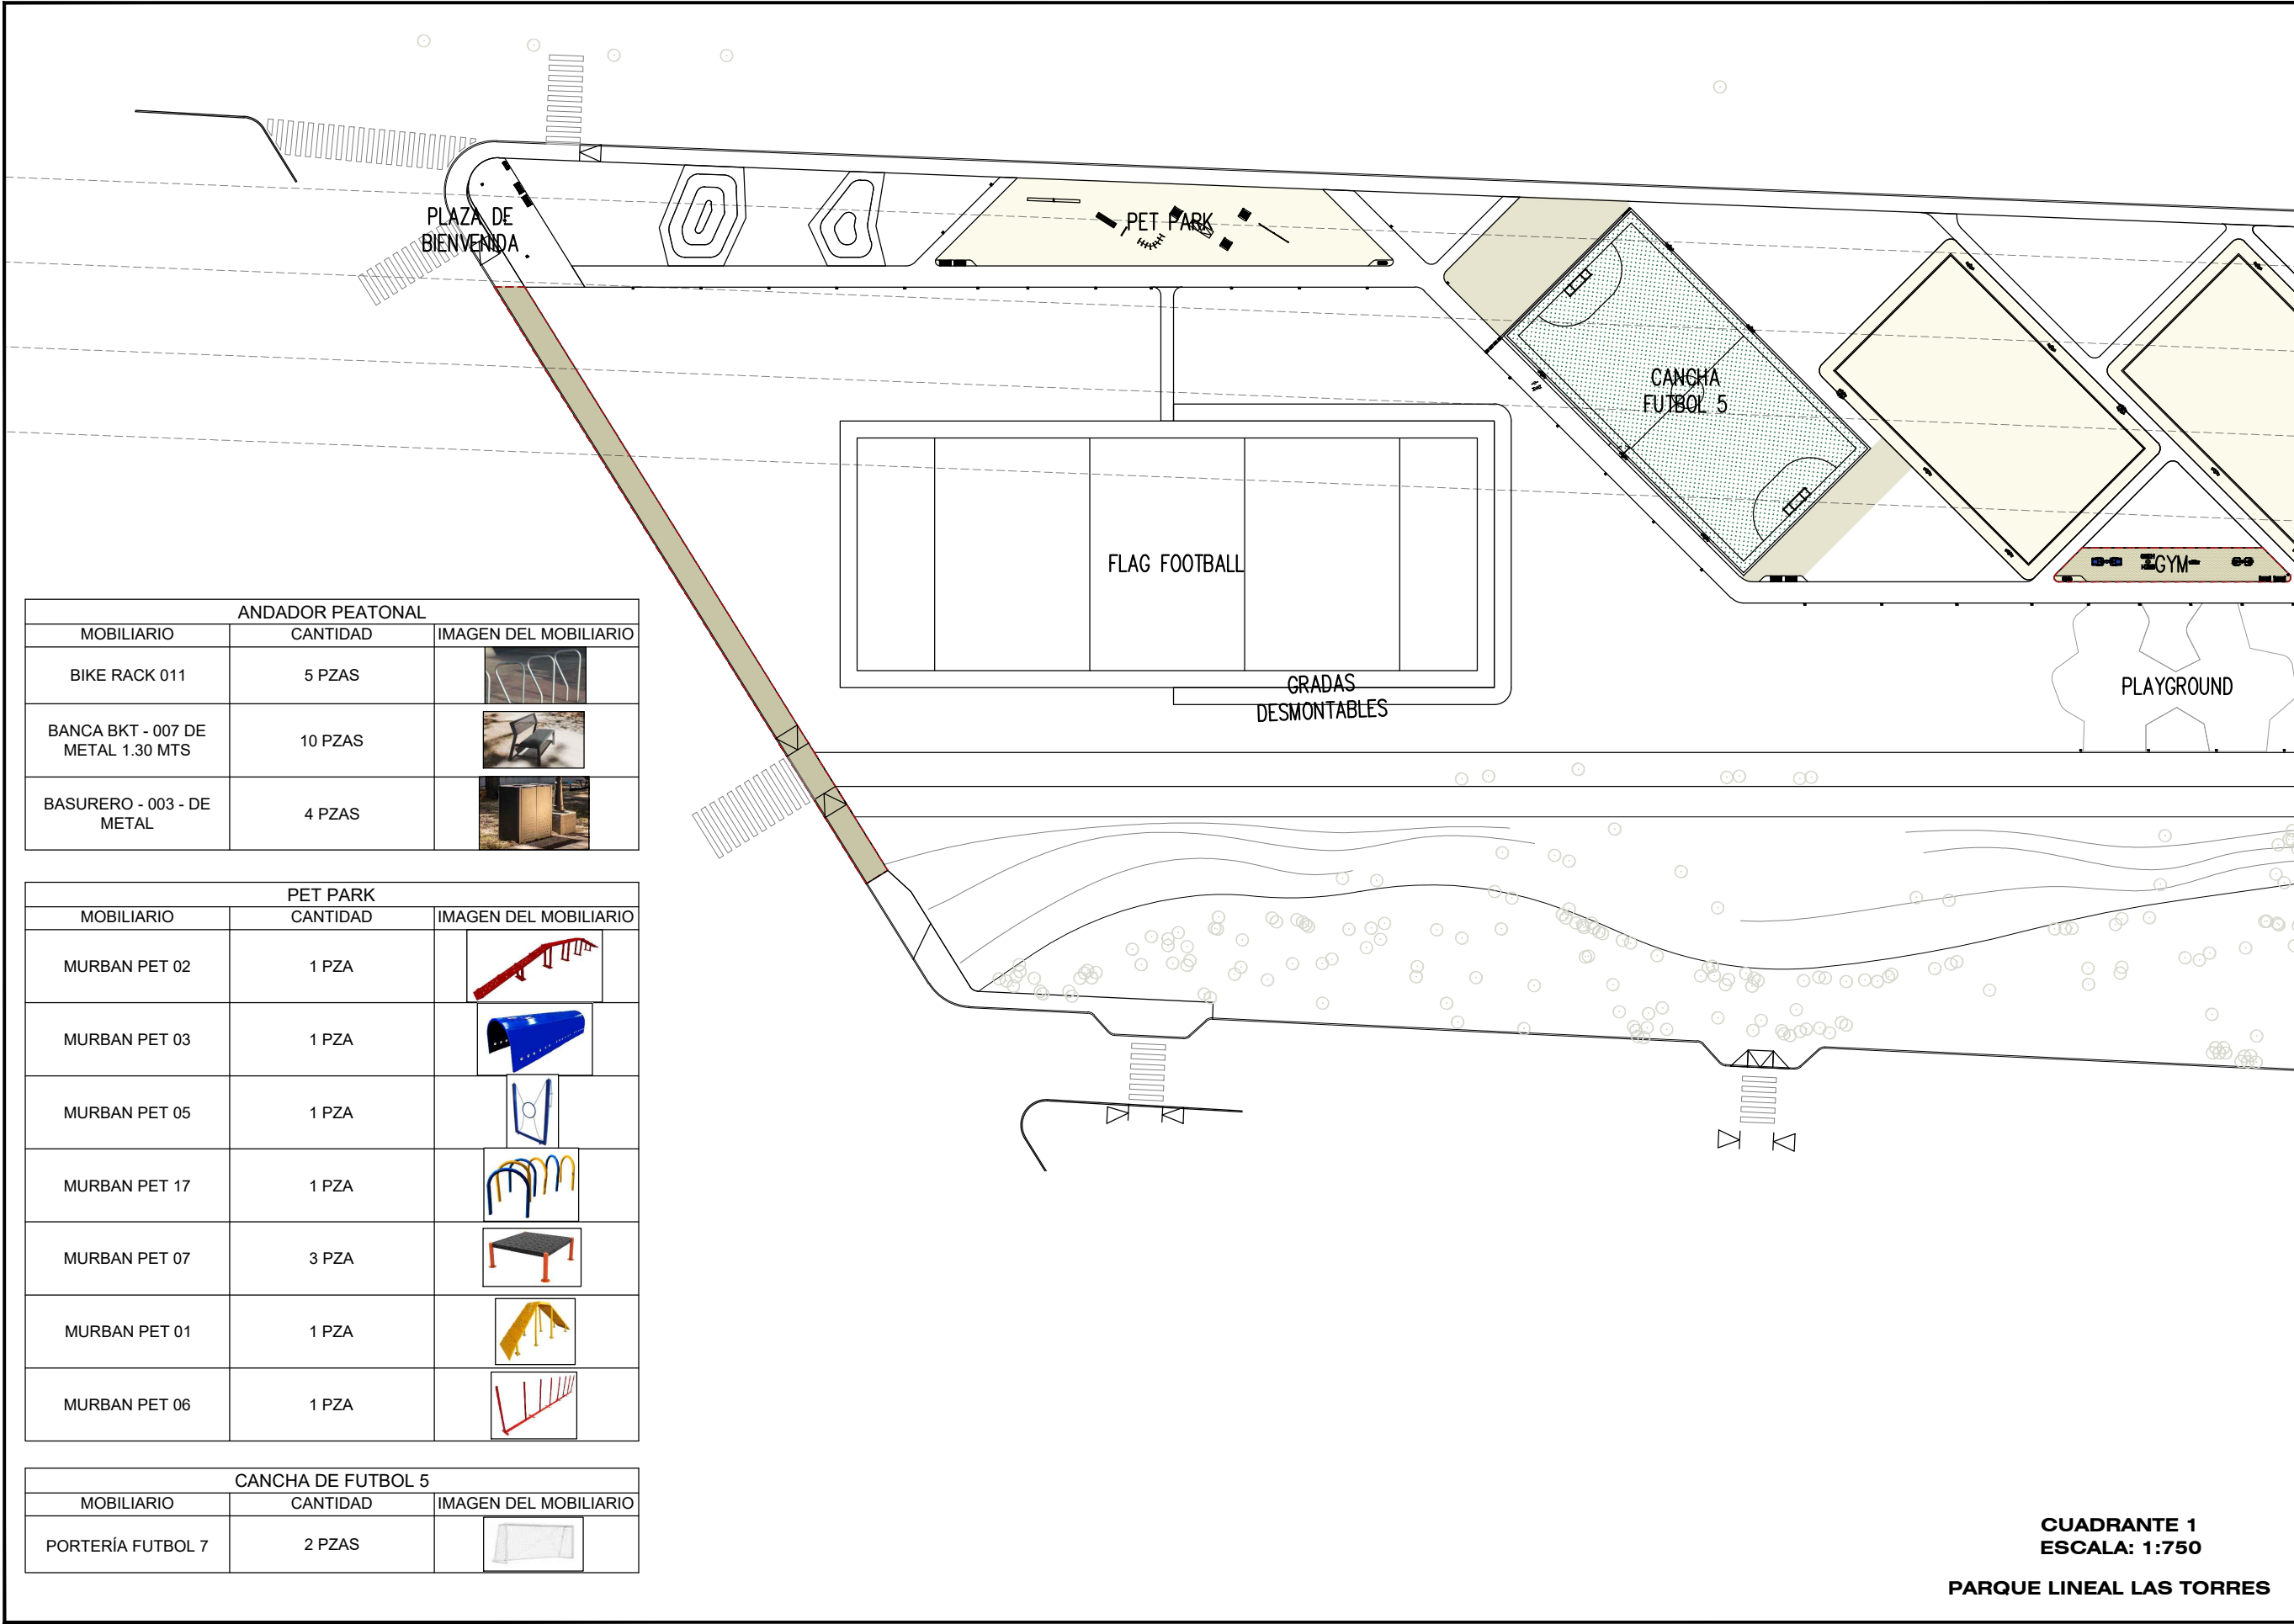

ANDADOR PEATONAL		
MOBILIARIO	CANTIDAD	IMAGEN DEL MOBILIARIO
BIKE RACK 011	5 PZAS	
BANCA BKT - 007 DE METAL 1.30 MTS	10 PZAS	
BASURERO - 003 - DE METAL	4 PZAS	

PET PARK		
MOBILIARIO	CANTIDAD	IMAGEN DEL MOBILIARIO
MURBAN PET 02	1 PZA	
MURBAN PET 03	1 PZA	
MURBAN PET 05	1 PZA	
MURBAN PET 17	1 PZA	
MURBAN PET 07	3 PZA	
MURBAN PET 01	1 PZA	
MURBAN PET 06	1 PZA	

CANCHA DE FUTBOL 5		
MOBILIARIO	CANTIDAD	IMAGEN DEL MOBILIARIO
PORTERIA FUTBOL 7	2 PZAS	



EL GOBIERNO DEL
NUEVO
NUEVO LEÓN

DEPENDENCIA NORMATIVA



IGUALDAD E INCLUSIÓN
CONVIERTE LA IGUALDAD PARA TODAS LAS PERSONAS

PROYECTO

PARQUE LINEAL LAS TORRES ETAPA 2
GENERAL ESCOBEDO, N.L.

NOMENCLATURA

NPT NIVEL DE PISO TERMINADO
NB NIVEL DE BAQUETA
NC NIVEL DE CALLE
NJ NIVEL DE JARDÍN

 N.B. 0.00 NIVEL EN PLANTA

PROGRAMA A CONSTRUIR CON PRESUPUESTO FISE

NOTAS GENERALES

- TODAS LAS COTACIONES Y MEDIDAS EN METROS.
- LA PLANTA ARQUITECTÓNICA DEBE SER COTADA EN LAS PLANTAS.
- EL CONTRATISTA DEBE COTAR EN EL LUGAR DE LA OBRA, ANTES DE EMPEZAR, LAS COTACIONES Y MEDIDAS INDICADAS EN ESTE PLANO, DEBENDO SOMETER A LA DIRECCIÓN DE OBRAS LA RESPUESTA DE LA OBRA.
- EL CONSTRUCTOR DE OBRA DEBE VERIFICAR CONTINUAMENTE QUE LOS PLANOS ESTÉN ACTUALIZADOS Y ASEGURAR LA CORRECTA COORDINACIÓN CON LAS OTRAS ACTIVIDADES DE LA OBRA.
- REALIZAR LOS ESTUDIOS HIDROLÓGICOS E HIDRÁULICOS PERTINENTES PARA DETERMINAR SI SE REQUIEREN.
- VERIFICAR EN CAMPO MEDIDAS Y PROYECTOS DE PROYECTO EN CASO DE NO CUMPLIR CON LO MARCADO EN EL PROYECTO POR CONDICIONES PROPIAS DE LA ZONA, SE DEBE AUMENTAR LAS MEDIDAS EN CAMPO AUMENTANDO LAS PENDIENTES MINIMAS AL 6% EN LOS Y AL 10% EN LOS DE BARRIO, A 15 CM EN SU DEFECTO, VERIFICANDO EN CAMPO LA PENDIENTE DE LA ZONA.
- EN CASO DE AFECTAR TAPAS DE RESERVOIRIOS PLUVIALES, REJILLAS, SANITARIOS, AGUAS POTABLES, ELECTRICOS, TELECOMUNICACIONES, ENTRE OTROS, SE DEBE REMEDIAR A NIVEL DE PROYECTO, DEBE GARANTAR LAS PROFUNDIDADES MINIMAS CON BASE EN LAS RECOMENDACIONES DE CADA ORGANISMO OPERADOR.
- REALIZAR LIMPIEZA Y DESARQUE DE OBRAS PLUVIALES RECOMENDADAS POR PROYECTO LA LIMPIEZA Y DESARQUE COMPRENDE LA LIMPIEZA EN LA SUPERFICIE E INTERIOR DE LAS CANCHAS DE PISO, BAQUETA, COTERANOS Y CUALQUIER OBRA HIDRÁULICA COMPRENDED EN EL AREA DE PROYECTO.
- LAS OBRAS PLUVIALES PROPUESTAS PERMITEN MITIGAR LOS EFECTOS QUE OCASIONAN LOS EVENTOS HIDROMETEOROLÓGICOS, NO OBSTANTE, NO SOLUCIONAN LA PROBLEMÁTICA EXISTENTE EN LA ZONA POR LO TANTO, SE DEBE REALIZAR EL ESTUDIO HIDROLÓGICO E HIDRÁULICO.

REV FECHA COMENTARIOS

1 15-06-23 PROYECTO ARQUITECTÓNICO

RESPONSABLE DE PROYECTO

DEPENDENCIA NORMATIVA

CLAVE
GES-MOB-01

NORTE

NOMBRE DE PLANO

MOBILIARIO CUADRANTE 1

NOTA:
ESTE PROGRAMA ES DE CARÁCTER PÚBLICO, NO ES PATROCINADO, NI PROMOVIDO POR PARTIDO POLÍTICO ALGUNO Y SUS RECURSOS PROVIENEN DE LOS IMPUESTOS QUE PAGAN TODOS LOS CONTRIBUYENTES. ESTÁ PROHIBIDO EL USO DE ESTE PROGRAMA CON FINES POLÍTICOS, ELECTORALES, DE LUCRO Y OTROS DISTINTOS A LOS ESTABLECIDOS.



MOVILIDAD Y PLANEACIÓN URBANA
GABINETE DE GENERACIÓN DE VIVIENDA SOSTENIBLE

CUADRANTE 1
ESCALA: 1:750
PARQUE LINEAL LAS TORRES