


CANCHA DE FUTBOL 5		
MOBILIARIO	CANTIDAD	IMAGEN DEL MOBILIARIO
PORTERÍA FUTBOL 7	2 PZAS	

ANDADOR PEATONAL		
MOBILIARIO	CANTIDAD	IMAGEN DEL MOBILIARIO
BIKE RACK 011	5 PZAS	
BANCA BKT - 007 DE METAL 1.30 MTS	10 PZAS	
BASURERO - 003 - DE METAL	4 PZAS	

GYM		
MOBILIARIO	CANTIDAD	IMAGEN DEL MOBILIARIO
EJERCITADOR DE ESPALDA DOBLE	1 PZA	
EJERCITADOR DE ABDOMINALES DOBLE	1 PZA	
CAMINADORA DE AIRE SENCILLA	1 PZA	
EJERCITADOR DE PECHO DOBLE	1 PZA	

CONTEMPLACIÓN JARDÍN URBANO		
MOBILIARIO	CANTIDAD	IMAGEN DEL MOBILIARIO
BANCO DE AJEDREZ OPTICRETOS	3 PZAS	

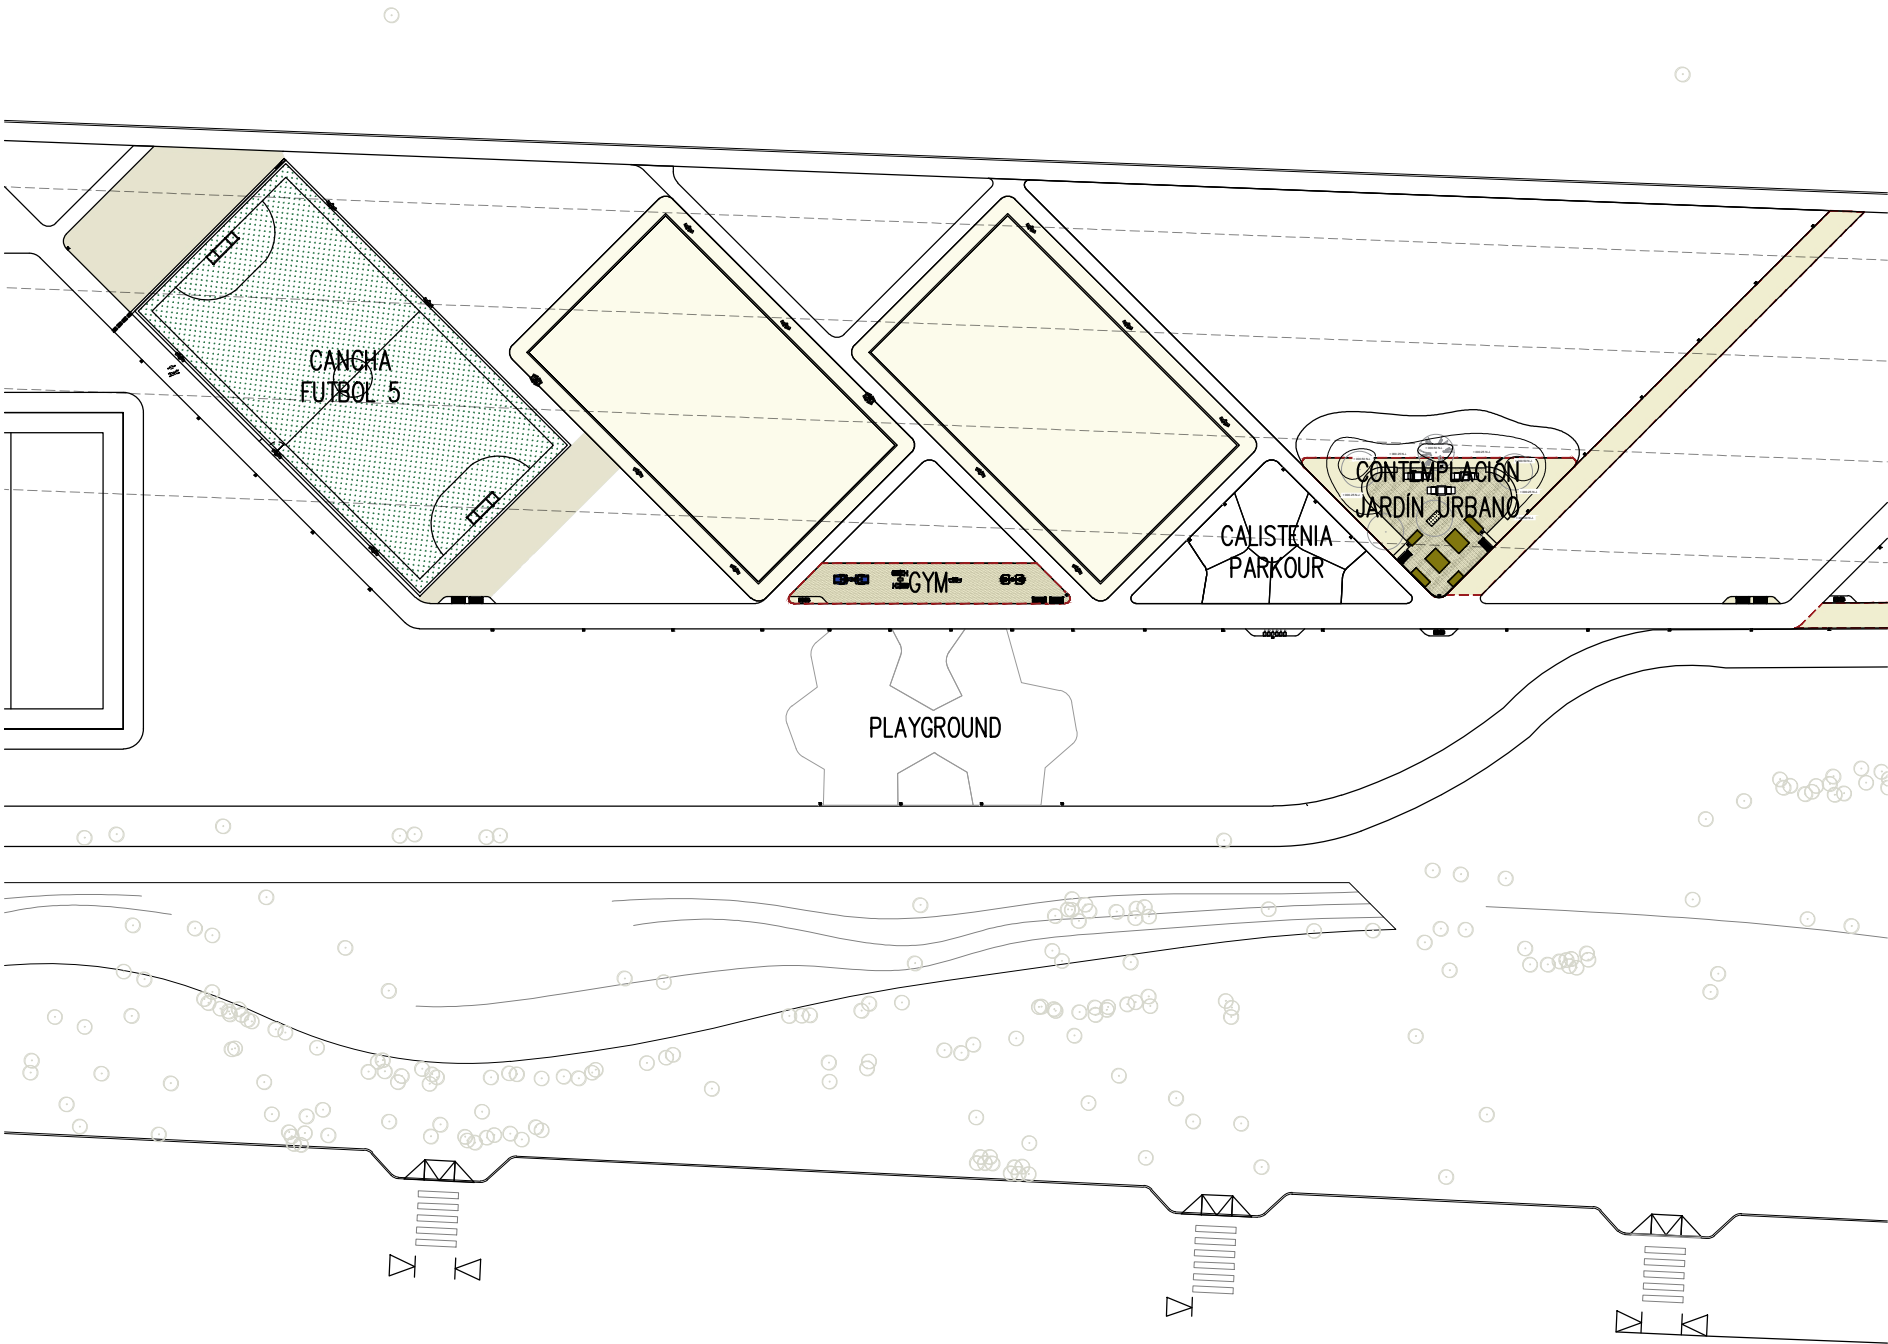

CUADRANTE 2
ESCALA: 1:750
PARQUE LINEAL LAS TORRES



EL GOBIERNO DEL
**NUEVO
NUEVO LEÓN**

DEPENDENCIA NORMATIVA



**NL
IGUALDAD
E INCLUSIÓN**
CONVIERTE EN IGUALDAD
PARA TODAS LAS PERSONAS

PROYECTO

**PARQUE LINEAL LAS TORRES
ETAPA 2**
GENERAL ESCOBEDO, N.L.

NOMENCLATURA

NPT NIVEL DE PISO TERMINADO
NB NIVEL DE BAQUETA
NC NIVEL DE CALLE
NJ NIVEL DE JARDÍN



N.B.
0.00

NIVEL EN PLANTA

PROGRAMA A CONSTRUIR
CON PRESUPUESTO FISE

NOTAS GENERALES

- TODAS LAS ACTUACIONES Y MUEBLES EN METROS.
- LA PLANTA ARQUITECTÓNICA DEBE SER DE LAS PLANTAS.
- EL CONTRATISTA DEBE ENTREGAR EN EL LUGAR DE LA OBRA, ANTES DE EMPEZAR LAS OBRAS, LAS DIMENSIONES Y MUEBLES INDICADOS EN ESTE PLANO, DEBENDO SOMETER A LA DIRECCIÓN DE OBRAS CALIFICADA EN SU HABER.
- EL CONSTRUCTOR DE OBRA DEBE VERIFICAR CONTINUAMENTE QUE LOS PLANOS ESTÉN ACTUALIZADOS Y ASEGURAR LA CORRECTA COORDINACIÓN CON LAS OBRAS ACTUANTES DE LA OBRA.
- REALIZAR LOS ESTUDIOS HIDROLÓGICOS E HIDRÁULICOS PERTINENTES PARA DETERMINAR SI DEBE SER HIDRÁULICO.
- VERIFICAR EN CAMPO MUEBLES Y PROYECTOS DE PROYECTO EN CASO DE NO CUMPLIR CON LO MARCADO EN EL PROYECTO POR CONDICIONES PROPIAS DE LA ZONA, SE DEBE AUMENTAR LOS MUEBLES EN CAMPO AUMENTANDO LAS PENDIENTES MÍNIMAS AL 60 % (60) Y AUMENTAR LA PENDIENTE DE BANGUETA A 15 (15) EN SU DEFECTO, VERIFICAR LA PENDIENTE DE LA SUPERFICIE AL LUGAR DE MUEBLES.
- EN CASO DE APLICAR TAPAS DE RESISTENCIA PLUMBAS, REJILLAS, SANITARIOS, AGUA POTABLE, ELÉCTRICOS, TELECOMUNICACIONES, ENTRE OTROS, SE DEBE APLICAR A NIVEL DE PROYECTO, DEBE GARANTIZAR LAS PROFUNDIDADES MÍNIMAS CON BASE EN LAS RECOMENDACIONES DE CADA ORGANISMO OPERADOR.
- REALIZAR LIMPIEZA Y DESARROLLO DE OBRAS PLUMBAS RECOMENDADAS POR PROYECTO, LA LIMPIEZA Y DESARROLLO COMPRENDE LA LIMPIEZA EN LA SUPERFICIE E INTERIOR DE LOS MUEBLES DE PISO, BAQUETA, CERRAMIENTOS Y CUALQUIER OBRA METALICA COMPRENDED EN EL AREA DE PROYECTO.
- LAS OBRAS PLUMBAS PROPUESTAS PERMITEN MITIGAR LOS EFECTOS QUE OCASIONAN LOS EFECTOS HIDROMETEOROLÓGICOS, NO OBTENDIENDO, NO SOLUCIONAN LA PROBLEMÁTICA EXISTENTE EN LA ZONA POR LO TANTO, SE DEBE REALIZAR EL ESTUDIO HIDROLÓGICO E HIDRÁULICO.

REV FECHA COMENTARIOS

1	15-06-23	PROYECTO ARQUITECTÓNICO

RESPONSABLE DE PROYECTO

DEPENDENCIA NORMATIVA

CLAVE

GES-MOB-02

NORTE



NOMBRE DE PLANO

**MOBILIARIO
CUADRANTE 2**

NOTA:

ESTE PROGRAMA ES DE CARÁCTER PÚBLICO, NO ES PATROCINADO, NI PROMOVIDO POR PARTIDO POLÍTICO ALGUNO Y SUS RECURSOS PROVIENEN DE LOS IMPUESTOS QUE PAGAN TODOS LOS CONTRIBUYENTES. ESTÁ PROHIBIDO EL USO DE ESTE PROGRAMA CON FINES POLÍTICOS, ELECTORALES, DE LUCRO Y OTROS DISTINTOS A LOS ESTABLECIDOS.



**NL
MOVILIDAD Y
PLANEACIÓN URBANA**
GABINETE DE GENERACIÓN
DE VIVIENDA SOSTENIBLE