


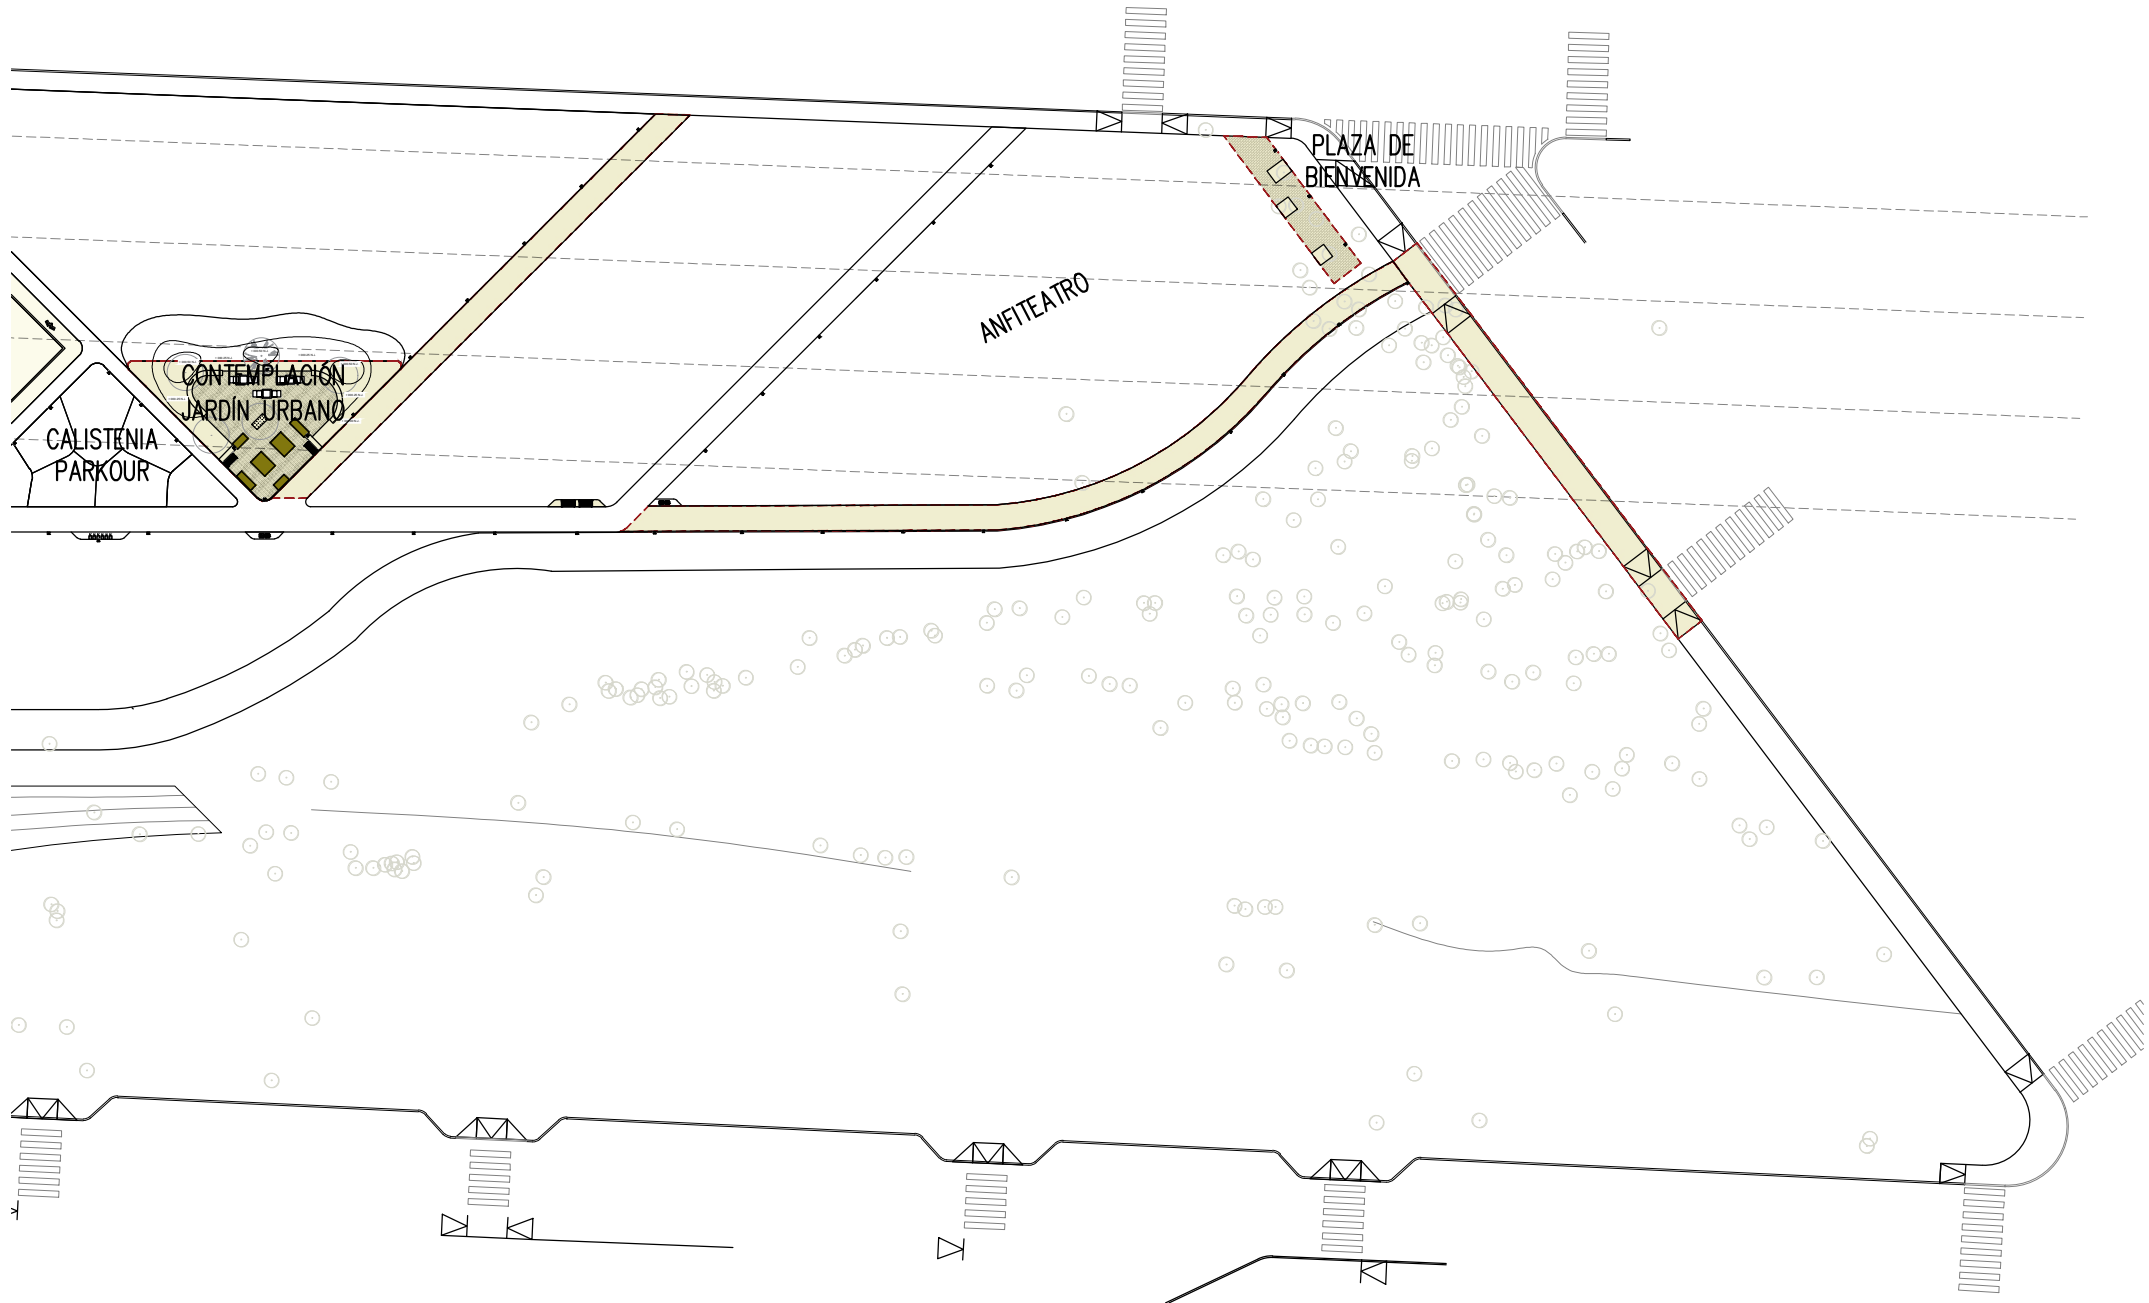

ANDADOR PEATONAL		
MOBILIARIO	CANTIDAD	IMAGEN DEL MOBILIARIO
BIKE RACK 011	5 PZAS	
BANCA BKT - 007 DE METAL 1.30 MTS	10 PZAS	
BASURERO - 003 - DE METAL	4 PZAS	

CONTEMPLACIÓN JARDÍN URBANO		
MOBILIARIO	CANTIDAD	IMAGEN DEL MOBILIARIO
BANCO DE AJEDREZ OPTICRETOS	3 PZAS	
CAJON DE HUERTO URBANO GRANDE 2.00 X 1.50 MTS	2 PZAS	
CAJON DE HUERTO URBANO MEDIANO 2.00 X .75 MTS	2 PZAS	
CAJON DE HUERTO URBANO CHICO 1.50 X .75 MTS	2 PZAS	

CUADRANTE 3
ESCALA: 1:750
PARQUE LINEAL LAS TORRES



EL GOBIERNO DEL
**NUEVO
NUEVO LEÓN**

DEPENDENCIA NORMATIVA



**IGUALDAD
E INCLUSIÓN**
CONVIRTIENDO LA IGUALDAD
PARA TODAS LAS PERSONAS

PROYECTO

**PARQUE LINEAL LAS TORRES
ETAPA 2**
GENERAL ESCOBEDO, N.L.

NOMENCLATURA

NPT NIVEL DE PISO TERMINADO
NB NIVEL DE BAQUETA
NC NIVEL DE CALLE
NJ NIVEL DE JARDÍN

 N.B. 0.00 NIVEL EN PLANTA

PROGRAMA A CONSTRUIR
CON PRESUPUESTO FISE

NOTAS GENERALES

- TODAS LAS ACCIONES Y MEDIDAS EN METROS.
- LA PLANTA ARQUITECTÓNICA RESERVA TODAS LAS PLANTAS.
- EL CONTRATISTA DEBE REVISAR EN EL LUGAR DE LA OBRA, ANTES DE EMPEZAR LAS OBRAS, LAS DIMENSIONES Y NIVELES INDICADOS EN ESTE PLANO, DEBENDO SOMETER A LA DIRECCIÓN DE OBRA CUALQUIER REVISIÓN O CAMBIO.
- EL CONSTRUCTOR DE OBRA DEBE VERIFICAR CONTINUAMENTE QUE LOS PLANOS ESTÉN ACTUALIZADOS Y ASEGURAR LA CORRECTA COORDINACIÓN CON LAS OBRAS ADYACENTES DE LA OBRA.
- REALIZAR LOS ESTUDIOS HIDROLÓGICOS E HIDRÁULICOS PERTINENTES PARA DETERMINAR EL DISEÑO HIDRÓLOGICO.
- VERIFICAR EN CAMPO NIVELES Y PENDIENTES DE PROYECTO EN CASO DE NO CUMPLIR CON LO MARCADO EN EL PROYECTO POR CONDICIONES PROPIAS DE LA ZONA, SE DEBERÁ AJUSTAR LOS NIVELES EN CAMPO AJUSTANDO LAS PENDIENTES MÁXIMAS AL 60 % (60%) Y ALTURA MÁXIMA DE COTAS DE BAJUELO A 15 CM EN SU DEFECTO, VERIFICANDO DEPENDENCIA SUPERFICIAL AL LÍMITE DE NIVELES.
- EN CASO DE AFECTAR TAPAS DE RESERVOIRIOS PLUVIALES, REJILLAS, SANITARIOS, AGUA POTABLE, ELECTRICOS, TELECOMUNICACIONES ENTRE OTROS, SE DEBERÁ REMEDIAR A NIVEL DE PROYECTO, DEBE GARANTAR LAS PROFUNDIDADES MÍNIMAS CON BASE EN LAS RECOMENDACIONES DE CADA ORGANISMO OPERADOR.
- REALIZAR LIMPIEZA Y DESARQUE DE OBRAS PLUVIALES PREVIAS POR PROYECTO, LA LIMPIEZA Y DESARQUE COMPRENDE LA LIMPIEZA EN LA SUPERFICIE E INTERIOR DE LOS CAJONES DE RECO. BAQUETA, COTENADOS Y CUALQUIER OBRA HIDRÁULICA COMPRENDED EN EL ÁREA DE PROYECTO.
- LAS OBRAS PLUVIALES PROPUESTAS PERMITEN MITIGAR LOS EFECTOS QUE OCASIONAN LOS EVENTOS HIDROMETEOROLÓGICOS, NO OBTENDIENDO, SIN EMBARGO, LA PREVENCIÓN DEFINITIVA EN LA ZONA POR LO TANTO, SE DEBE REALIZAR EL ESTUDIO HIDROLÓGICO E HIDRÁULICO.

REV FECHA COMENTARIOS

1	15-06-23	PROYECTO ARQUITECTÓNICO

RESPONSABLE DE PROYECTO

DEPENDENCIA NORMATIVA

CLAVE
GES-MOB-03

NORTE

NOMBRE DE PLANO

**MOBILIARIO
CUADRANTE 3**

NOTA:
ESTE PROGRAMA ES DE CARÁCTER PÚBLICO, NO ES PATROCINADO, NI PROMOVIDO POR PARTIDO POLÍTICO ALGUNO Y SUS RECURSOS PROVIENEN DE LOS IMPUESTOS QUE PAGAN TODOS LOS CONTRIBUYENTES. ESTÁ PROHIBIDO EL USO DE ESTE PROGRAMA CON FINES POLÍTICOS, ELECTORALES, DE LUCRO Y OTROS DISTINTOS A LOS ESTABLECIDOS.



**MOVILIDAD Y
PLANEACIÓN URBANA**
GABINETE DE GENERACIÓN
DE VIVIENDA SOSTENIBLE