


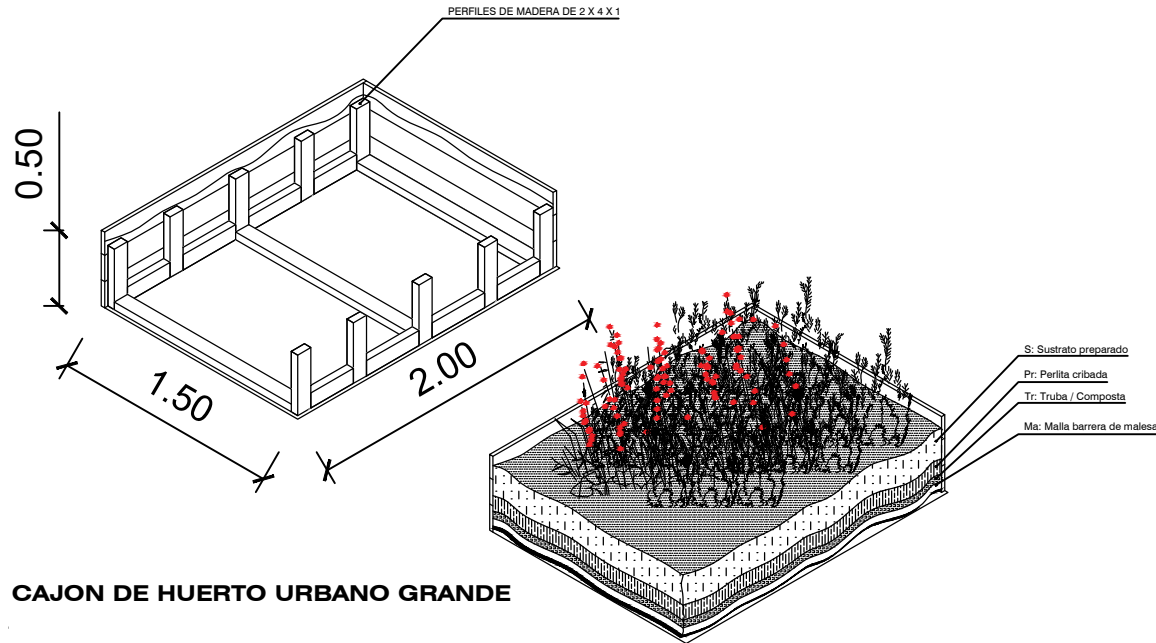
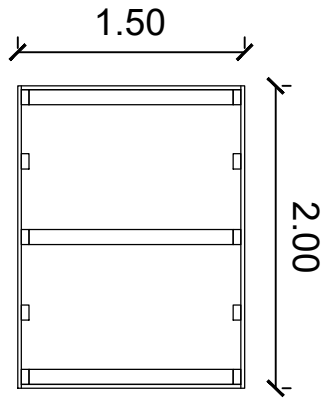
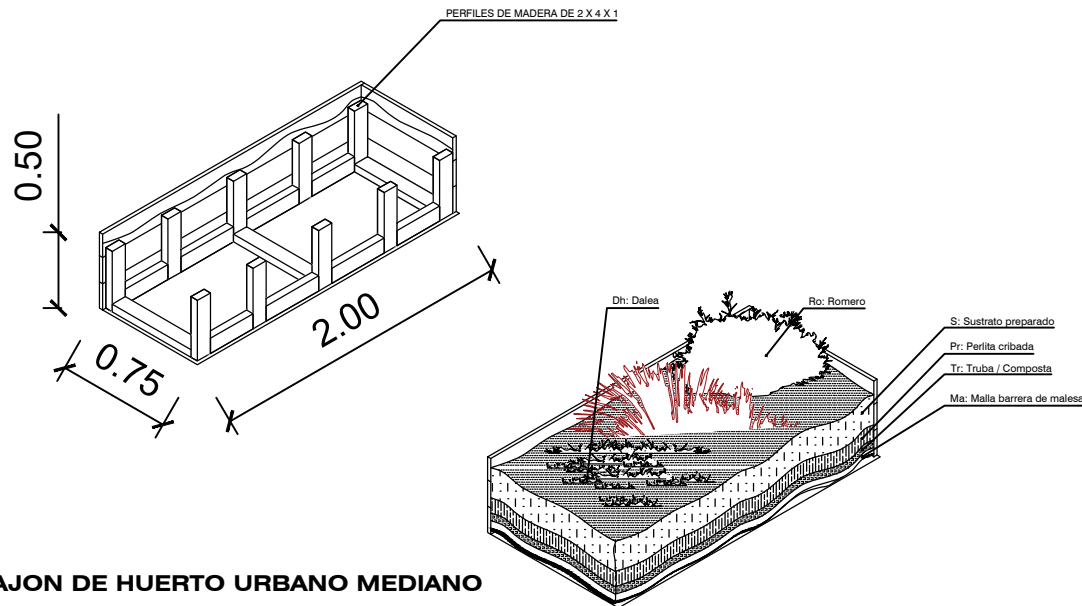


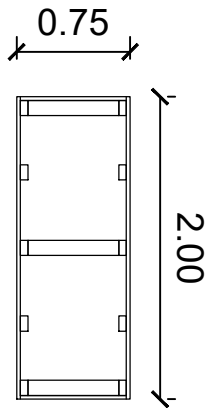

CAJON DE HUERTO URBANO GRANDE

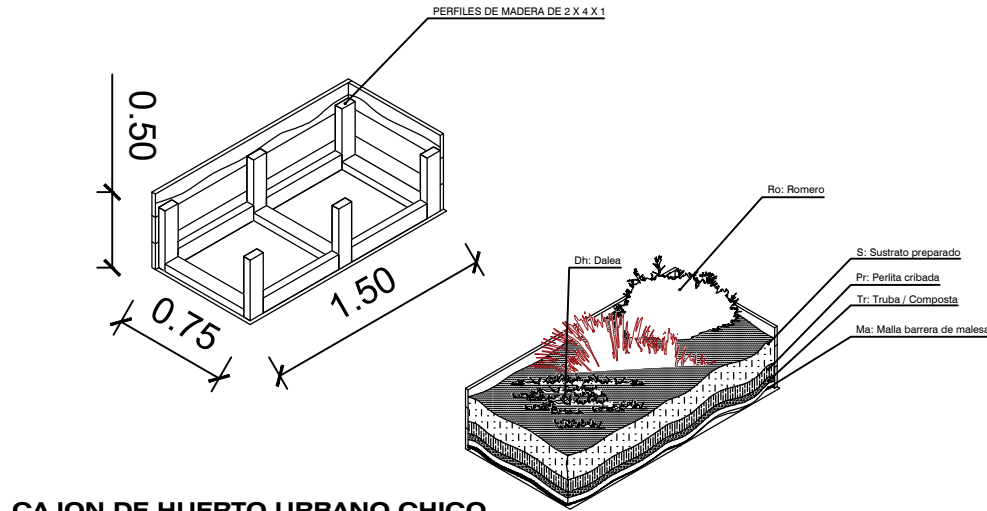

CAJON DE HUERTO URBANO MEDIANO

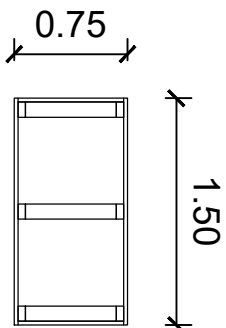

CAJON DE HUERTO URBANO CHICO

DETALLE DE CAJONES DE HUERTO URBANO
ESCALA: 1:50
PARQUE LINEAL LAS TORRES



EL GOBIERNO DEL
**NUEVO
NUEVO LEÓN**

DEPENDENCIA NORMATIVA



IGUALDAD
E INCLUSIÓN
CONVIERTE LA IGUALDAD
PARA TODAS LAS PERSONAS

PROYECTO

**PARQUE LINEAL LAS TORRES
ETAPA 2**
GENERAL ESCOBEDO, N.L.

NOMENCLATURA

NPT	NIVEL DE PISO TERMINADO
NB	NIVEL DE BAQUETA
NC	NIVEL DE CALLE
NJ	NIVEL DE JARDÍN

 N.B.
0.00 NIVEL EN PLANTA

PROGRAMA A CONSTRUIR
CON PRESUPUESTO FISE

NOTAS GENERALES

- TODAS LAS COTACIONES Y MEDIDAS SON EN METROS.
- LA PLANTA ARQUITECTÓNICA DEBE SEGUIR LAS PLANTAS.
- EL CONTRATISTA DEBE REVISAR EN EL LUGAR DE LA OBRA, ANTES DE EMPEZAR, LAS COTACIONES Y MEDIDAS INDICADAS EN ESTE PLANO, DEBENDO SOMETER A LA DIRECCIÓN DE OBRA CUALQUIER OBSERVACIÓN O DUBIO.
- EL CONSTRUCTOR DE OBRA DEBE VERIFICAR CONTINUAMENTE QUE LOS PLANOS ESTÉN ACTUALIZADOS Y ASEGURAR LA CORRECTA COORDINACIÓN CON LAS OBRAS ADYACENTES DE LA OBRA.
- REALIZAR LOS ESTUDIOS HIDROLÓGICOS E HIDRÁULICOS PERTINENTES PARA DETERMINAR EL DISEÑO HIDROLÓGICO.
- VERIFICAR EN CAMPO MEDIDAS Y PROPIEDADES DE PROYECTO EN CASO DE NO CUMPLIR CON LO MARCADO EN EL PROYECTO POR CONDICIONES PROPIAS DE LA ZONA. SE DEBERÁ AJUSTAR LOS NIVELES EN CAMPO AJUSTANDO LAS PENDIENTES MÍNIMAS AL 0.50% Y ALTURA MÁXIMA DE CORCHOS DE BAJUELO A 15 CM EN SU DEFECTO. VERIFICAR LA PENDIENTE DE LA SUPERFICIE AL LÍMITE DE NIVELES.
- EN CASO DE AFECTAR TAPAS DE RESERVOIRIOS PLUVIALES, REJILLAS, SANITARIOS, AGUAS POTABLES, ELECTRICOS, TELECOMUNICACIONES, ENTRE OTROS, SE DEBERÁ REMEDIAR A NIVEL DE PROYECTO. DEBE GARANTAR LAS PROFUNDIDADES MÍNIMAS CON BASE EN LAS RECOMENDACIONES DE CADA ORGANISMO OPERADOR.
- REALIZAR LIMPIEZA Y DESARQUE DE OBRAS PLUVIALES PREVIAS AL PROYECTO. LA LIMPIEZA Y DESARQUE COMPRENDE LA LIMPIEZA EN LA SUPERFICIE E INTERIOR DE INCHIALES DE PISO, BAQUETA, COTERAZOS Y CUALQUIER OBRA HIDRÁULICA COMPRENDED EN EL ÁREA DE PROYECTO.
- LAS OBRAS PLUVIALES PROPUESTAS PERMITEN MITIGAR LOS EFECTOS QUE OCASIONAN LOS EVENTOS HIDROMETEOROLÓGICOS. NO OBSTANTE, NO SOLUCIONAN LA PROBLEMÁTICA DENTRO DE LA ZONA POR LO TANTO, SE DEBERÁ REALIZAR EL ESTUDIO HIDROLÓGICO E HIDRÁULICO.

REV FECHA COMENTARIOS

1	15-06-23	PROYECTO ARQUITECTÓNICO

RESPONSABLE DE PROYECTO

DEPENDENCIA NORMATIVA

CLAVE

GES-MOB-04

NORTE



NOMBRE DE PLANO

**DETALLES DE CAJONES
DE HUERTOS URBANOS**

NOTA:

ESTE PROGRAMA ES DE CARÁCTER PÚBLICO, NO ES PATROCINADO, NI PROMOVIDO POR PARTIDO POLÍTICO ALGUNO Y SUS RECURSOS PROVIENEN DE LOS IMPUESTOS QUE PAGAN TODOS LOS CONTRIBUYENTES. ESTÁ PROHIBIDO EL USO DE ESTE PROGRAMA CON FINES POLÍTICOS, ELECTORALES, DE LUCRO Y OTROS DISTINTOS A LOS ESTABLECIDOS.



MOVILIDAD Y
PLANEACIÓN URBANA
GABINETE DE GENERACIÓN
DE VIVIENDA SOSTENIBLE