


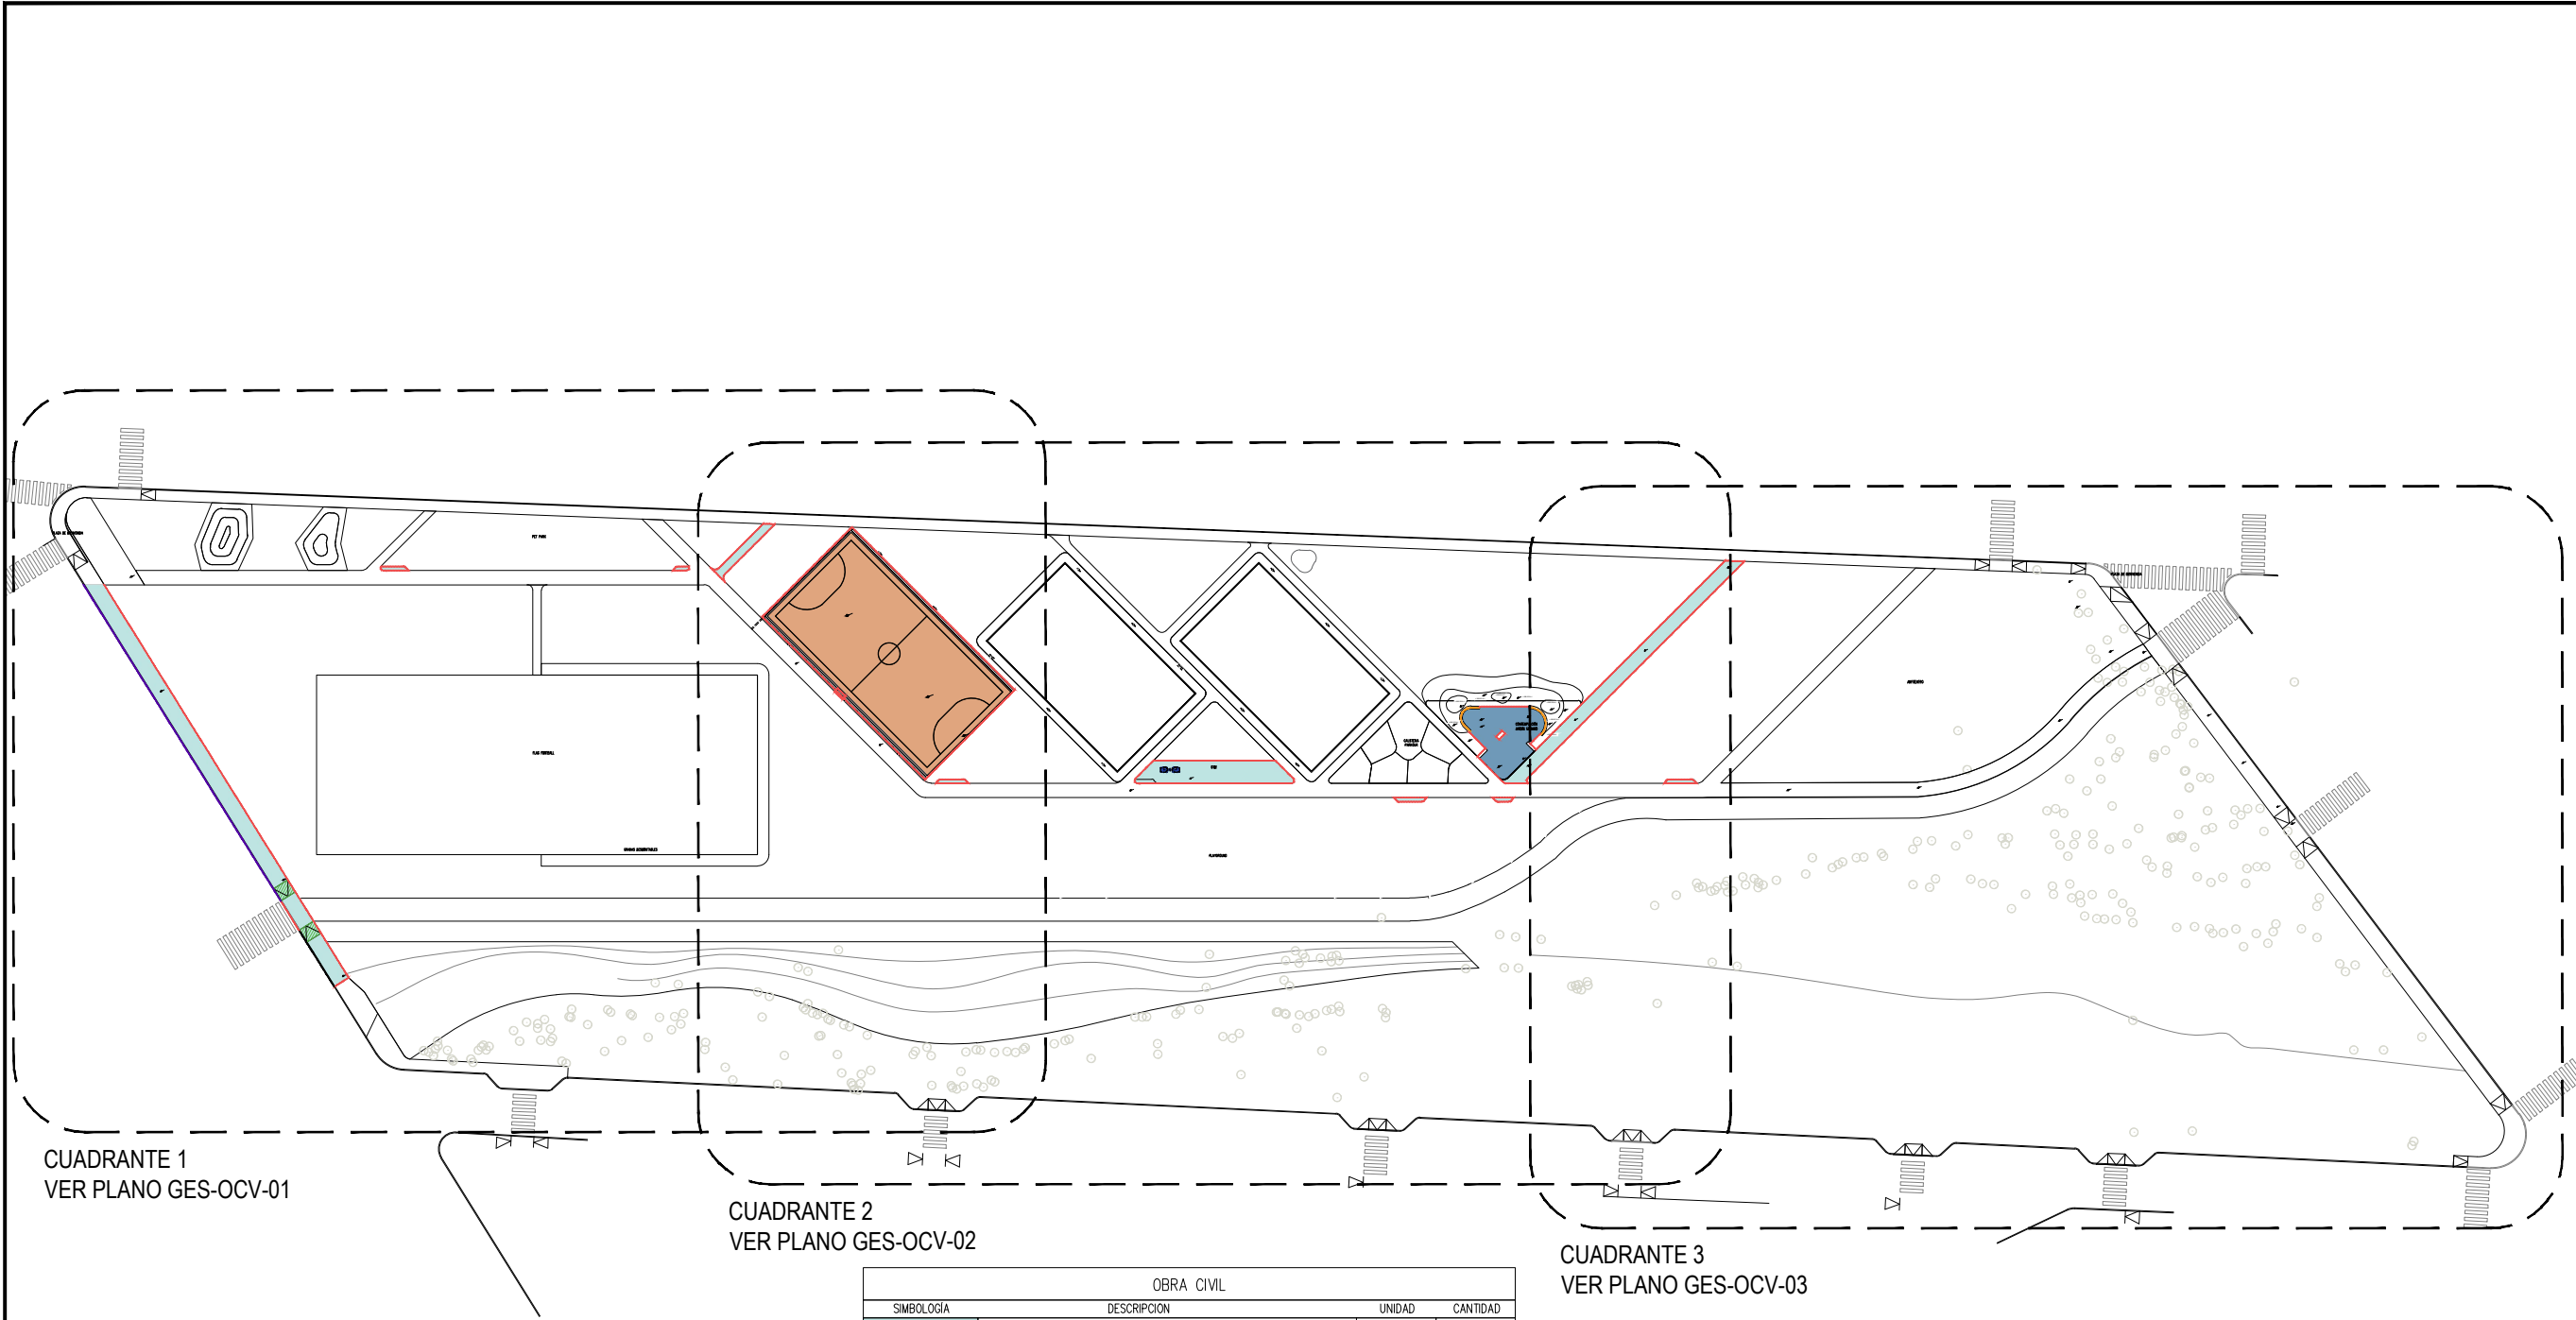

CUADRANTE 1
VER PLANO GES-OCV-01

CUADRANTE 2
VER PLANO GES-OCV-02

CUADRANTE 3
VER PLANO GES-OCV-03

PLANO LLAVE
ESCALA: 1:1250

OBRA CIVIL			
SIMBOLOGIA	DESCRIPCION	UNIDAD	CANTIDAD
	FIRME DE CONCRETO DE 12CM DE ESPESOR, CONCRETO PREMEZCLADO FC=200 Kg/CM2, TAMAÑO MÁXIMO DE AGREGADO DE 19 MM, REFORZADO CON MALLA ELECTROSOLDADA 6X6- 10/10 Y JUNTAS DE DILATACIÓN CADA 2MTS ELABORADAS CON DISCO. CON ACABADO FLOTEADO	M2	421.19
	FIRME DE CONCRETO DE 12CM DE ESPESOR, CONCRETO PREMEZCLADO FC=200 Kg/CM2, TAMAÑO MÁXIMO DE AGREGADO DE 19 MM, REFORZADO CON MALLA ELECTROSOLDADA 6X6- 10/10 Y JUNTAS DE DILATACIÓN CADA 2MTS ELABORADAS CON DISCO.	M2	109.06
	FIRME DE CONCRETO DE 12CM DE ESPESOR, CONCRETO PREMEZCLADO FC=200 Kg/CM2, TAMAÑO MÁXIMO DE AGREGADO DE 19 MM, REFORZADO CON MALLA ELECTROSOLDADA 6X6- 10/10 Y JUNTAS DE DILATACIÓN CADA 3.53MTS ELABORADAS CON DISCO.	M2	817.65
	RAMPA 6% DE PENDIENTE DE 12 CM DE ESPESOR, CONCRETO PREMEZCLADO FC=200 Kg/CM2, TAMAÑO MÁXIMO DE AGREGADO DE 19 MM, REFORZADO CON MALLA ELECTROSOLDADA 6X6- 10/10.	M2	14.99
	DENTELLÓN DE CONCRETO ARMADO DE 15 X 25 CM, CONCRETO PREMEZCLADO FC=200Kg/CM2, TAMAÑO MÁXIMO DE AGREGADO DE 19 MM.	ML	392.77
	GUARNICIÓN DE CONCRETO ARMADO DE 35 X 45 CM, CONCRETO PREMEZCLADO FC=200Kg/CM2, TAMAÑO MÁXIMO DE AGREGADO DE 19 MM.	ML	92.99
	BANCAS DE CONCRETO ARMADO CON SECCIÓN DE 50 X 45 CM, CONCRETO PREMEZCLADO FC=200Kg/CM2, TAMAÑO MÁXIMO DE AGREGADO DE 19 MM.	ML	13.71



EL GOBIERNO DEL
NUEVO
NUEVO LEÓN



DEPENDENCIA NORMATIVA
NL
IGUALDAD
E INCLUSIÓN
CONVIERTE LA IGUALDAD
PARA TODAS LAS PERSONAS

PROYECTO
PARQUE LINEAL LAS TORRES
ETAPA 2
GENERAL ESCOBEDO, N.L.

NOMENCLATURA
NPT NIVEL DE PISO TERMINADO
NB NIVEL DE BAQUETA
NC NIVEL DE CALLE
NJ NIVEL DE JARDÍN
N.B. 0.00 NIVEL EN PLANTA
PROGRAMA A CONSTRUIR
CON PRESUPUESTO FISE

NOTAS GENERALES

- TODAS LAS COORDINADAS Y MUESTRAS EN METROS.
- LA PLANTA ARQUITECTÓNICA DEBE SEGUIR LAS PLANTAS.
- EL CONTRATISTA DEBE REVISAR EN EL LUGAR DE LA OBRA, ANTES DE EMPEZAR LAS OBRAS, LAS COORDINADAS Y MUESTRAS INDICADAS EN ESTE PLANO, DEBIDO A LA DIFERENCIA DE COORDINADAS ENTRE EL DISEÑO Y LA OBRA.
- EL CONSTRUCTOR DE OBRA DEBE VERIFICAR CONTINUAMENTE QUE LOS PLANOS ESTÉN ACTUALIZADOS Y ASEGURAR LA CORRECTA COORDINACIÓN CON LAS OBRAS ACTUALES DE LA OBRA.
- REALIZAR LOS ESTUDIOS HIDROLÓGICOS E HIDRÁULICOS PERTINENTES PARA DETERMINAR SI SE REQUIERE HIDRÓLOGO.
- VERIFICAR EN CAMPO MUESTRAS Y COORDINADAS DE PROYECTO EN CASO DE NO CUMPLIR CON LO MARCADO EN EL PROYECTO POR CONDICIONES PROPIAS DE LA ZONA, SE DEBERÁ AJUSTAR LOS NIVELES EN CAMPO AJUSTANDO LAS PENDIENTES MÁXIMAS AL 6% Y ALTURA MÁXIMA DE CORCHOS DE BAQUETA A 15 CM EN SU DEFECTO, VERIFICANDO DEPENDENCIA SUPERFICIAL AL NIVEL DE NIVELES.
- EN CASO DE AFECTAR TAPAS DE RESERVOIRIOS PLUVIALES, REJILLAS, SANITARIOS, AGUAS POTABLES, ELECTRICOS, TELECOMUNICACIONES ENTRE OTROS, SE DEBERÁ REMEDIAR A NIVEL DE PROYECTO, DEBERÁ GARANTAR LAS PROFUNDIDADES MÍNIMAS CON BASE EN LAS RECOMENDACIONES DE CADA ORGANISMO OPERADOR.
- REALIZAR LIMPIEZA Y DESARQUE DE OBRAS PLUVIALES PREVIAS POR PROYECTO, LA LIMPIEZA Y DESARQUE COMPRENDE LA LIMPIEZA EN LA SUPERFICIE E INTERIOR DE LOS CAJONES DE RECO. BAQUETA, CUBIERTOS Y CUALQUIER OBRA HIDRÁULICA COMPRENDIDA EN EL ÁREA DE PROYECTO.
- LAS OBRAS PLUVIALES PROPUESTAS PERMITEN MITIGAR LOS EFECTOS QUE OCASIONAN LOS EVENTOS HIDROMETEOROLÓGICOS, NO OBSTANTE, NO SOLUCIONAN LA PROBLEMÁTICA DETERMINANTE EN LA ZONA POR LO TANTO, SE DEBERÁ REALIZAR EL ESTUDIO HIDROLÓGICO E HIDRÁULICO.

REV	FECHA	COMENTARIOS
1	15-06-23	PROYECTO ARQUITECTÓNICO

RESPONSABLE DE PROYECTO

DEPENDENCIA NORMATIVA

CLAVE
GES-OCV-00

NORTE


NOMBRE DE PLANO
PLANO LLAVE
OBRA CIVIL

NOTA:
ESTE PROGRAMA ES DE CARÁCTER PÚBLICO, NO ES PATROCINADO, NI PROMOVIDO POR PARTIDO POLÍTICO ALGUNO Y SUS RECURSOS PROVIENEN DE LOS IMPUESTOS QUE PAGAN TODOS LOS CONTRIBUYENTES. ESTÁ PROHIBIDO EL USO DE ESTE PROGRAMA CON FINES POLÍTICOS, ELECTORALES, DE LUCRO Y OTROS DISTINTOS A LOS ESTABLECIDOS.



MOVILIDAD Y
PLANEACIÓN URBANA
GABINETE DE GENERACIÓN
DE VIGENCIA URBANA