


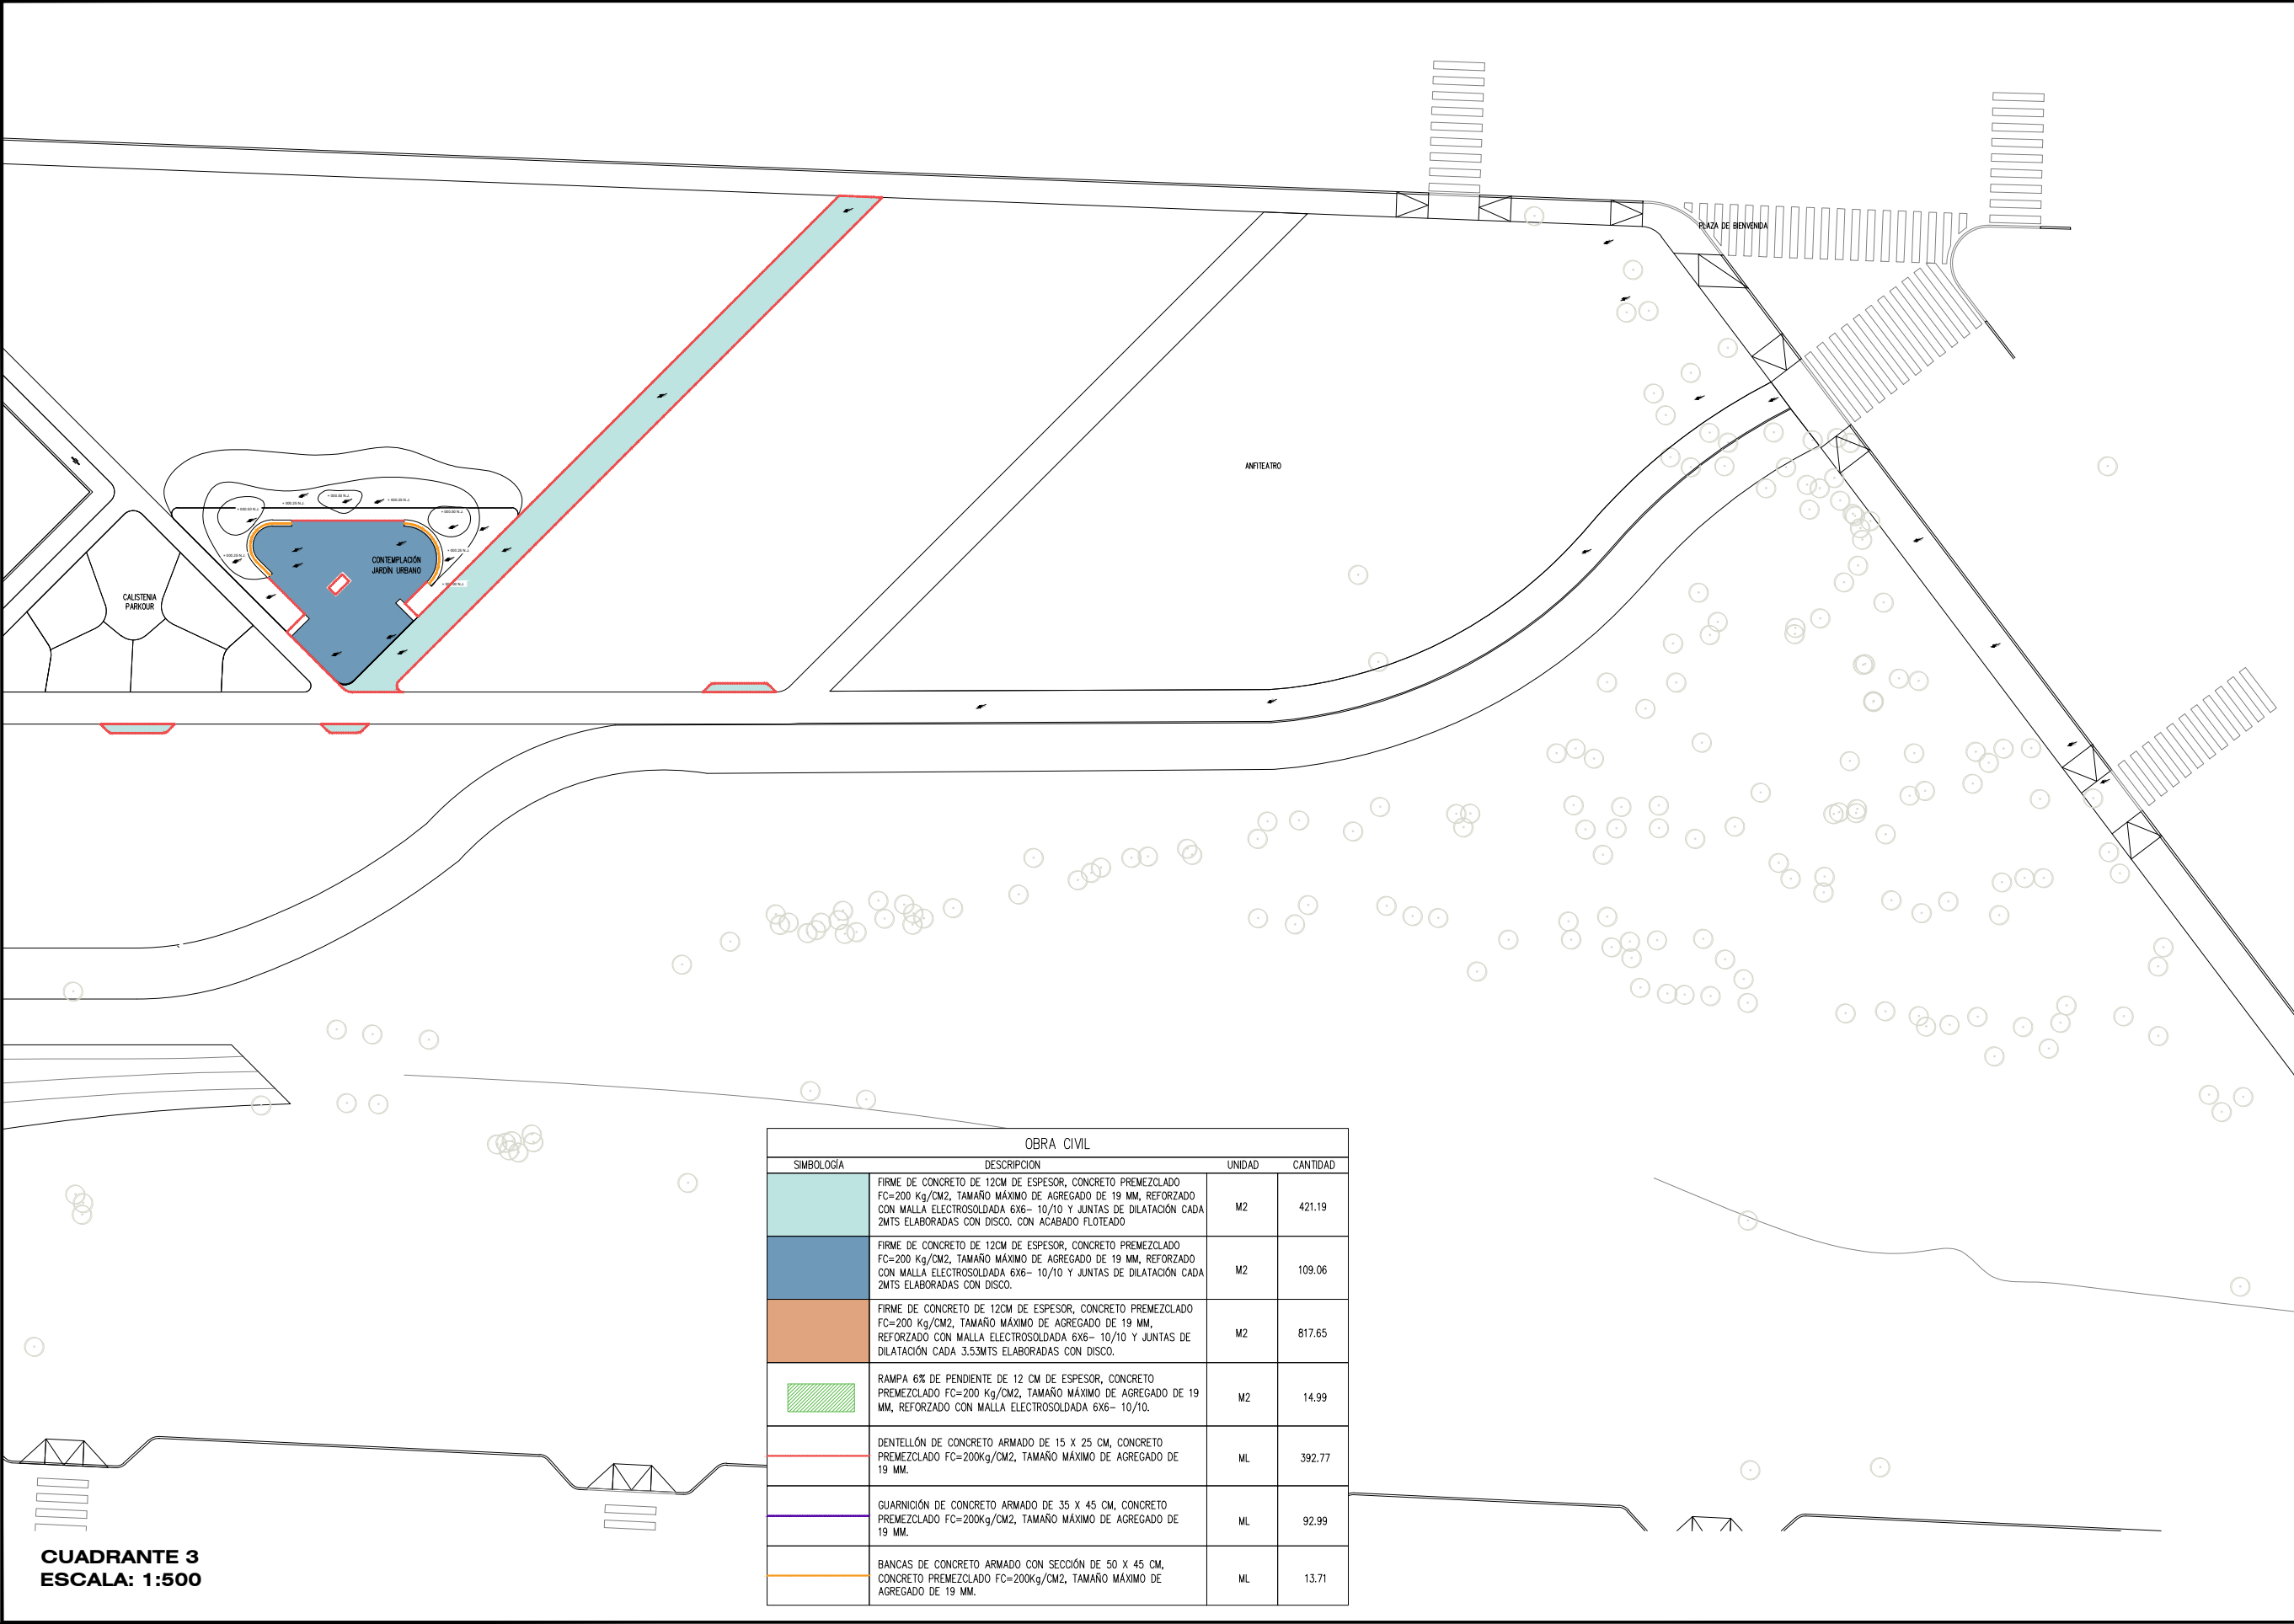

CUADRANTE 3
ESCALA: 1:500

OBRA CIVIL			
SIMBOLOGIA	DESCRIPCIÓN	UNIDAD	CANTIDAD
	FIRME DE CONCRETO DE 12CM DE ESPESOR, CONCRETO PREMEZCLADO FC=200 Kg/CM2, TAMAÑO MÁXIMO DE AGREGADO DE 19 MM, REFORZADO CON MALLA ELECTROSOLDADA 6X6- 10/10 Y JUNTAS DE DILATACIÓN CADA 2MTS ELABORADAS CON DISCO. CON ACABADO FLOTEADO	M2	421.19
	FIRME DE CONCRETO DE 12CM DE ESPESOR, CONCRETO PREMEZCLADO FC=200 Kg/CM2, TAMAÑO MÁXIMO DE AGREGADO DE 19 MM, REFORZADO CON MALLA ELECTROSOLDADA 6X6- 10/10 Y JUNTAS DE DILATACIÓN CADA 2MTS ELABORADAS CON DISCO.	M2	109.06
	FIRME DE CONCRETO DE 12CM DE ESPESOR, CONCRETO PREMEZCLADO FC=200 Kg/CM2, TAMAÑO MÁXIMO DE AGREGADO DE 19 MM, REFORZADO CON MALLA ELECTROSOLDADA 6X6- 10/10 Y JUNTAS DE DILATACIÓN CADA 3.53MTS ELABORADAS CON DISCO.	M2	817.65
	RAMPA 6% DE PENDIENTE DE 12 CM DE ESPESOR, CONCRETO PREMEZCLADO FC=200 Kg/CM2, TAMAÑO MÁXIMO DE AGREGADO DE 19 MM, REFORZADO CON MALLA ELECTROSOLDADA 6X6- 10/10.	M2	14.99
	DENTELLÓN DE CONCRETO ARMADO DE 15 X 25 CM, CONCRETO PREMEZCLADO FC=200Kg/CM2, TAMAÑO MÁXIMO DE AGREGADO DE 19 MM.	ML	392.77
	GUARNICIÓN DE CONCRETO ARMADO DE 35 X 45 CM, CONCRETO PREMEZCLADO FC=200kg/CM2, TAMAÑO MÁXIMO DE AGREGADO DE 19 MM.	ML	92.99
	BANCAS DE CONCRETO ARMADO CON SECCIÓN DE 50 X 45 CM, CONCRETO PREMEZCLADO FC=200kg/CM2, TAMAÑO MÁXIMO DE AGREGADO DE 19 MM.	ML	13.71



EL GOBIERNO DEL
**NUEVO
NUEVO LEÓN**

DEPENDENCIA NORMATIVA



**NL
IGUALDAD
E INCLUSIÓN**
CONVIERTA LA IGUALDAD
PARA TODAS LAS PERSONAS

PROYECTO

**PARQUE LINEAL LAS TORRES
ETAPA 2**
GENERAL ESCOBEDO, N.L.

NOMENCLATURA

NPT NIVEL DE PISO TERMINADO
NB NIVEL DE BAQUETA
NC NIVEL DE CALLE
NJ NIVEL DE JARDÍN

 N.B.
0.00

NIVEL EN PLANTA

PROGRAMA A CONSTRUIR
CON PRESUPUESTO FISE

NOTAS GENERALES

- TODAS LAS ACOTACIONES Y MUESTRAS EN METROS.
- LA PLANTA ARQUITECTÓNICA DEBE SEGUIR LAS PLANTAS.
- EL CONTRATISTA DEBE REVISAR EN EL LUGAR DE LA OBRA, ANTES DE EMPEZAR, LAS DIMENSIONES Y NIVELES INDICADOS EN ESTE PLANO, DEBENDO SOMETER A LA DIRECCIÓN DE OBRA CUALQUIER RESERVA O DUBIO.
- EL CONSTRUCTOR DE OBRA DEBE VERIFICAR CONTINUAMENTE QUE LOS PLANOS ESTÉN ACTUALIZADOS Y ASEGURAR LA CORRECTA COORDINACIÓN CON LAS OTRAS ACTIVIDADES DE LA OBRA.
- REALIZAR LOS ESTUDIOS HIDROLÓGICOS E HIDRÁULICOS PERTINENTES PARA DETERMINAR SI DEBE REVISAR EL DISEÑO.
- VERIFICAR EN CAMPO MUESTRAS Y NIVELES DE PROYECTO EN CASO DE NO CUMPLIR CON LO MARCADO EN EL PROYECTO POR CONDICIONES PROPIAS DE LA ZONA, SE DEBERÁ AJUSTAR LOS NIVELES EN CAMPO AJUSTANDO LAS PENDIENTES MÁXIMAS AL 6% Y ALTURA MÁXIMA DE CORCHOS DE BAQUETA A 15 CM EN SU DEFECTO, VERIFICANDO DEPENDENCIA SUPERFICIAL ALUJOTE DE NIVEL.
- EN CASO DE AFECTAR TAPAS DE RESERVOIRIOS PLUMALES, REJILLAS, SANITARIOS, AGUAS POTABLES, ELECTRICOS, TELECOMUNICACIONES ENTRE OTROS, SE DEBERÁ REVISAR A NIVEL DE PROYECTO, DEBE GARANTIZAR LAS PROFUNDIDADES MÍNIMAS CON BASE EN LAS ESPECIFICACIONES DE CADA ORGANISMO OPERADOR.
- REALIZAR LIMPIEZA Y DESARQUE DE OBRAS PLUMALES PREVIAS POR PROYECTO LA LIMPIEZA Y DESARQUE COMPRENDE LA LIMPIEZA EN LA SUPERFICIE E INTERIOR DE LAS PLUMALES DE PISO, BAQUETA, CORTADEROS Y CUALQUIER OBRA HIDRÁULICA COMPRENDED EN EL ÁREA DE PROYECTO.
- LAS OBRAS PLUMALES PROPUESTAS PERMITEN MITIGAR LOS EFECTOS QUE OCASIONAN LOS EVENTOS HIDROMETEOROLÓGICOS, NO OBTENDIENDO LA SOLUCIÓN EN LA PROBLEMÁTICA DENTENTE DE LA ZONA POR LO TANTO, SE DEBERÁ REALIZAR EL ESTUDIO HIDROLÓGICO E HIDRÁULICO.

REV FECHA COMENTARIOS

1	15-06-23	PROYECTO ARQUITECTÓNICO

RESPONSABLE DE PROYECTO

DEPENDENCIA NORMATIVA

CLAVE
GES-OCV-03

NORTE

NOMBRE DE PLANO

**CUADRANTE 3
OBRA CIVIL**

NOTA:
ESTE PROGRAMA ES DE CARÁCTER PÚBLICO, NO ES PATROCINADO, NI PROMOVIDO POR PARTIDO POLÍTICO ALGUNO Y SUS RECURSOS PROVIENEN DE LOS IMPUESTOS QUE PAGAN TODOS LOS CONTRIBUYENTES. ESTÁ PROHIBIDO EL USO DE ESTE PROGRAMA CON FINES POLÍTICOS, ELECTORALES, DE LUCRO Y OTROS DISTINTOS A LOS ESTABLECIDOS.



**NL
MOVILIDAD Y
PLANEACIÓN URBANA**
GABINETE DE GENERACIÓN
DE RIQUEZA SOSTENIBLE