


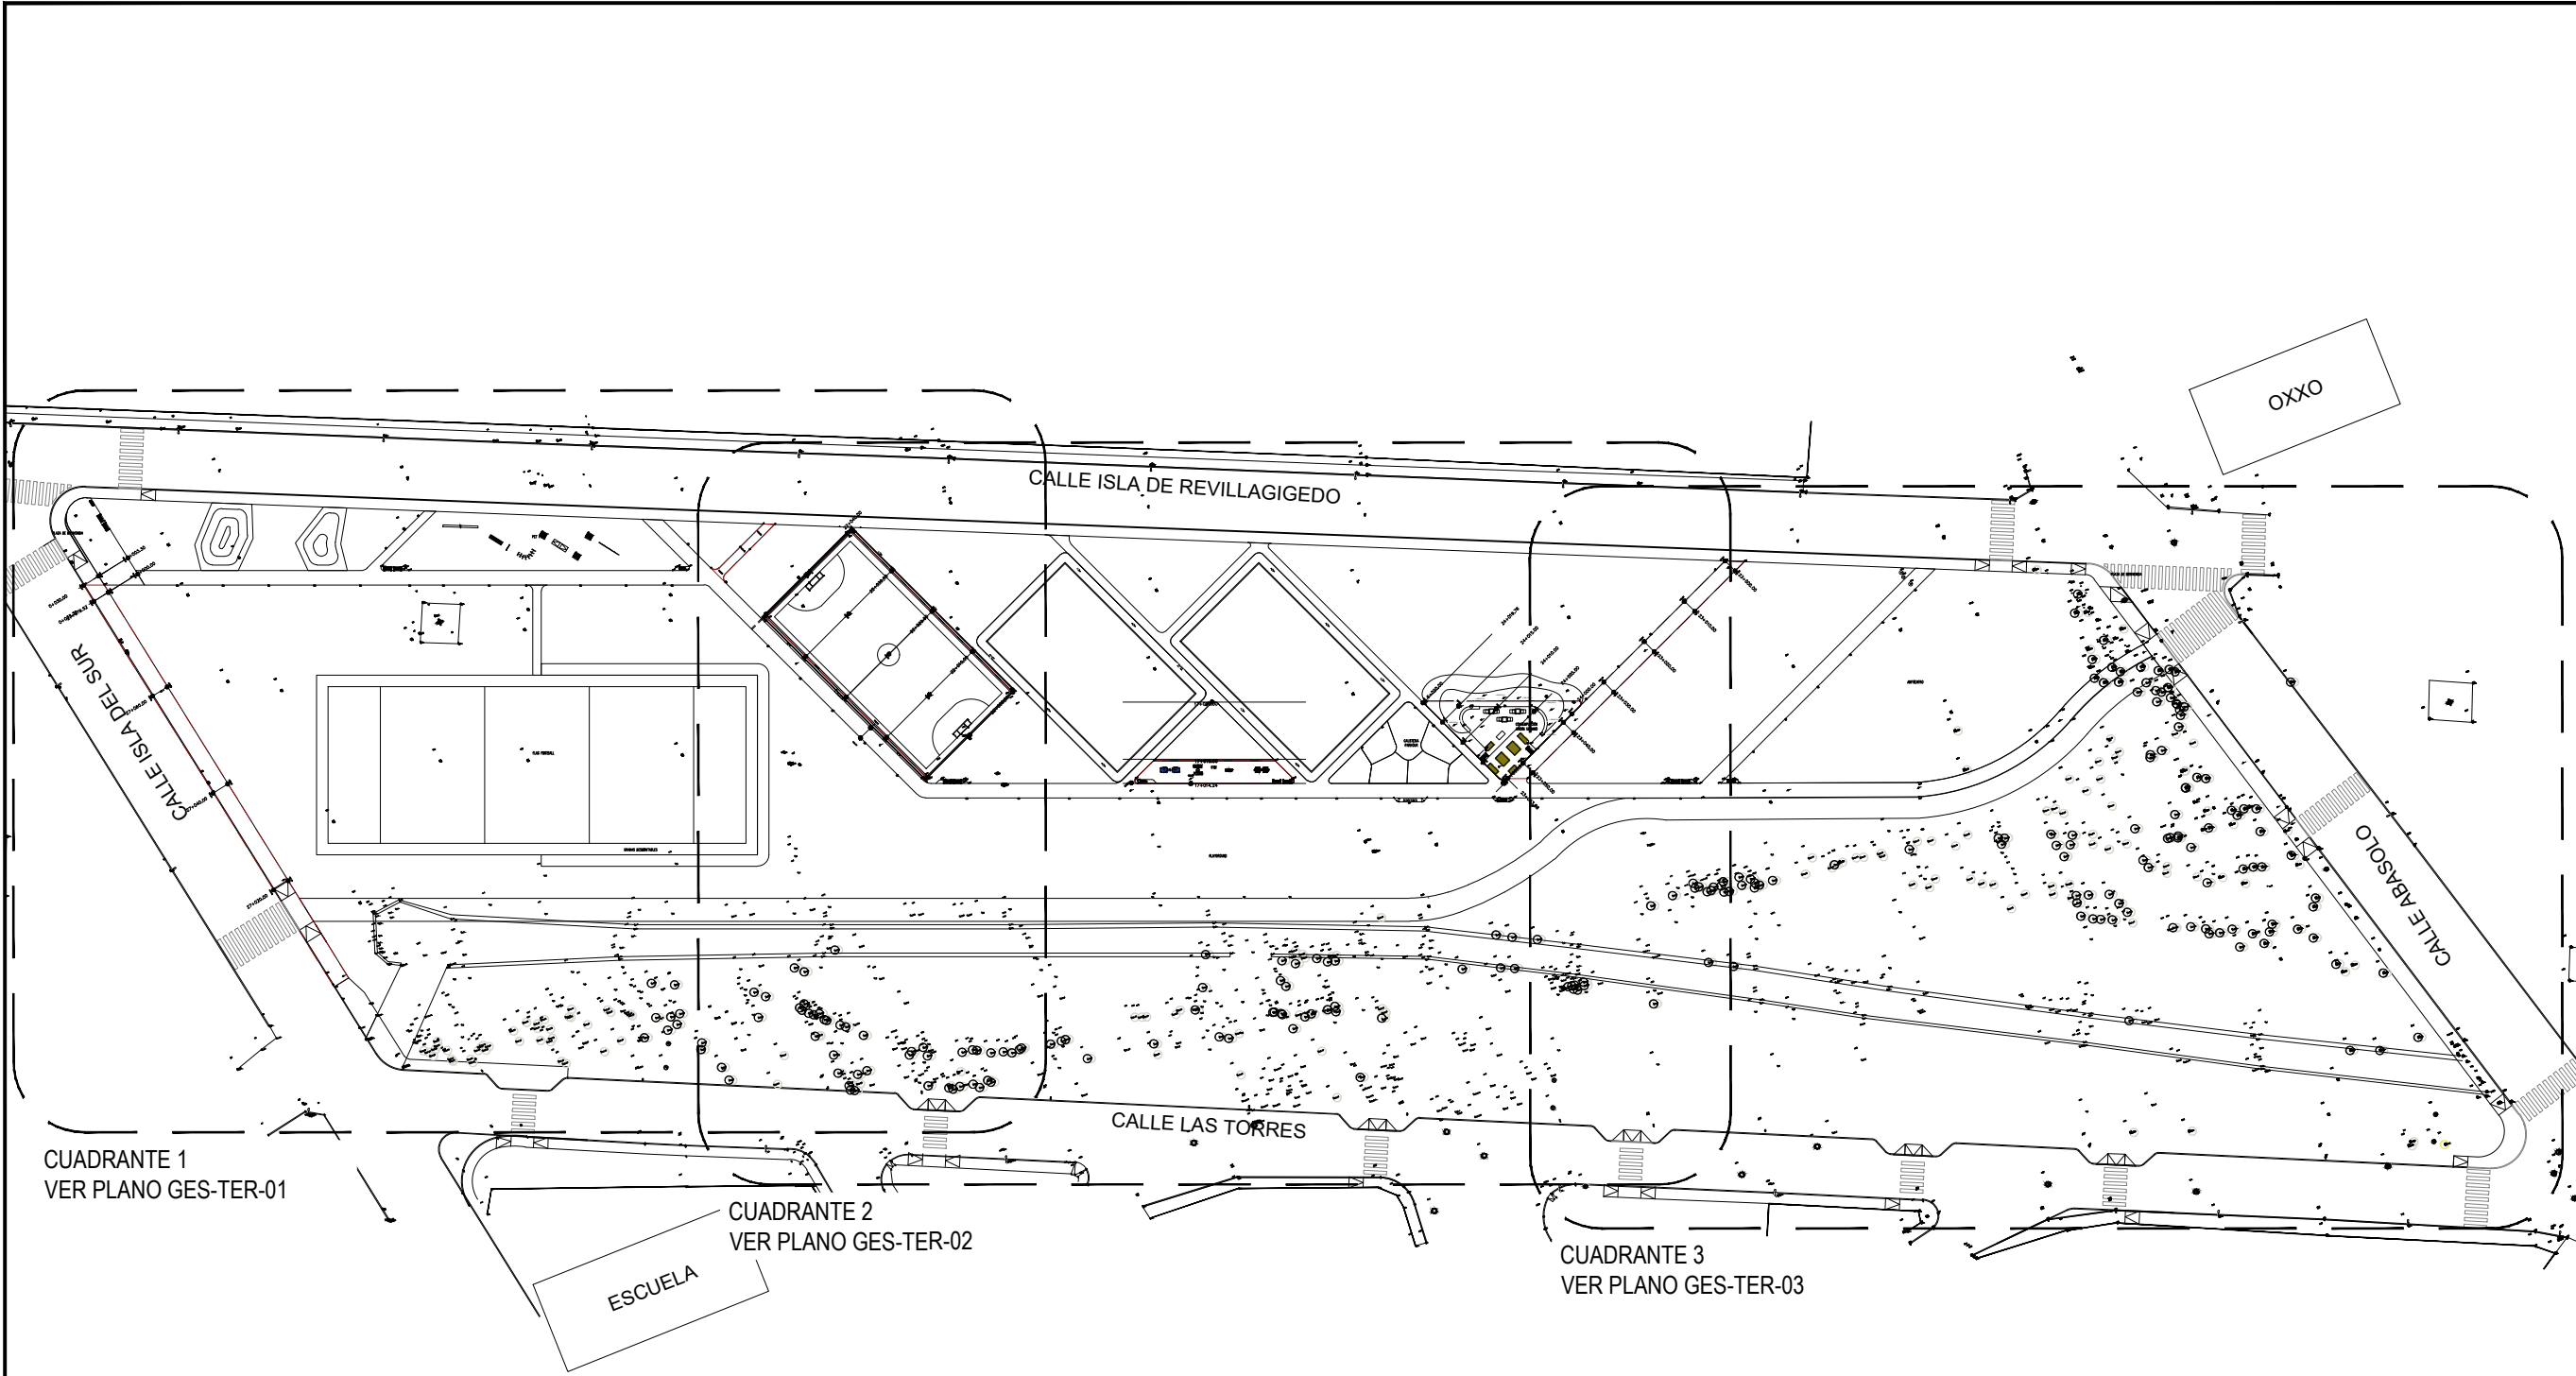

CUADRANTE 1
VER PLANO GES-TER-01

CUADRANTE 2
VER PLANO GES-TER-02

CUADRANTE 3
VER PLANO GES-TER-03

TERRACERÍAS
PLANO LLAVE
ESCALA: 1:1250

CUADRO DE CONSTRUCCION			
V	COORDENADAS		
	Y	X	Z
2	2,006.5280	2,013.6890	200.3300
3	1,977.1420	2,079.6580	199.5360
81	1,864.2260	1,996.1160	196.4170
86	1,886.5390	1,990.0140	196.4840

*NOTA: SISTEMA DE COORDENADAS ARBITRARIAS



EL GOBIERNO DEL
**NUEVO
NUEVO LEÓN**

DEPENDENCIA NORMATIVA



**MOVILIDAD
E INCLUSIÓN**
GOBIERNO DE CALIDAD
PARA TODAS LAS PERSONAS

PROYECTO

**PARQUE LINEAL LAS TORRES
ETAPA 2**

GENERAL ESCOBEDO, N.L.

NOMENCLATURA

NPT	NIVEL DE PISO TERMINADO
NB	NIVEL DE BAQUETA
NC	NIVEL DE CALLE
NJ	NIVEL DE JARDÍN

 N.B.
0.00

NIVEL EN PLANTA

PROGRAMA A CONSTRUIR
CON PRESUPUESTO FISE

NOTAS GENERALES

- TODAS LAS ACCIONES Y MEDIDAS EN METROS.
- LA PLANTA ARQUITECTÓNICA DEBE SER SOBRE LAS PLANTAS.
- EL CONTRATISTA RECIBIRÁ EN EL LUGAR DE LA OBRA, ANTES DE EMPEZAR LAS OBRAS, LAS COORDENADAS Y NIVELES INDICADOS EN ESTE PLANO, DEBENDO SOMETER A LA DIRECCIÓN DE OBRAS CALIDAD RESERVA EN LA OBRA.
- EL CONSTRUCTOR DE OBRA DEBE VERIFICAR CONTINUAMENTE QUE LOS PLANOS ESTÉN ACTUALIZADOS Y ASEGURAR LA CORRECTA COORDINACIÓN CON LAS OTRAS ACTIVIDADES DE LA OBRA.
- REALIZAR LOS ESTUDIOS HIDROLÓGICOS E HIDRÁULICOS PERTINENTES PARA DETERMINAR EL DISEÑO HIDROLÓGICO.
- VERIFICAR EN CAMPO NIVELES Y PUNTO DE PROYECTO EN CASO DE NO CUMPLIR CON LO MARCADO EN EL PROYECTO POR CONDICIONES PROPIAS DE LA ZONA, SE DEBERÁ AJUSTAR LOS NIVELES EN CAMPO AJUSTANDO LAS PENDIENTES MÁXIMAS AL 6% (6%) Y ALTURA MÁXIMA DE CORRIDORES DE BARRERA A 15 CM EN SU DEFECTO, VERIFICANDO DEPENDENCIA SUPERFICIE AL NIVEL DE NIVELES.
- EN CASO DE AFECTAR TAPAS DE RESERVOIRIOS PLUMAS, REJILLAS, SANITARIOS, AGUA POTABLE, ELÉCTRICOS, TELECOMUNICACIONES ENTRE OTROS, SE DEBERÁ REMEDIAR A NIVEL DE PROYECTO, DEBE GARANTIZAR LAS PROFUNDIDADES MÍNIMAS CON BASE EN LAS RECOMENDACIONES DE CADA ORGANISMO OPERADOR.
- REALIZAR LIMPIEZA Y DESARQUE DE OBRAS PLUMAS RECOMENDADAS POR PROYECTO, LA LIMPIEZA Y DESARQUE COMPRENDE LA LIMPIEZA EN LA SUPERFICIE E INTERIOR DE LOS CAÑOS DE RECO, BARRIJETA, CONCRETADOS Y CUALQUIER OBRA HIDRÁULICA COMPRENDED EN EL ÁREA DE PROYECTO.
- LAS OBRAS PLUMAS PROPUESTAS PERMITEN MITIGAR LOS EFECTOS QUE OCASIONAN LOS EVENTOS HIDROMETEOROLÓGICOS, NO OBTENDIENDO LA SOLUCIÓN EN LA PROBLEMÁTICA DENTRO DE LA ZONA POR LO TANTO, SE DEBERÁ REALIZAR EL ESTUDIO HIDROLÓGICO E HIDRÁULICO.

REV	FECHA	COMENTARIOS
1	27-06-23	PROYECTO TERRACERÍAS

RESPONSABLE DE PROYECTO

DEPENDENCIA NORMATIVA

CLAVE	NORTE
GES-TER-00	

NOMBRE DE PLANO

**PLANO LLAVE DE
TERRACERÍAS**

NOTA:

ESTE PROGRAMA ES DE CARÁCTER PÚBLICO, NO ES PATROCINADO, NI PROMOVIDO POR PARTIDO POLÍTICO ALGUNO Y SUS RECURSOS PROVIENEN DE LOS IMPUESTOS QUE PAGAN TODOS LOS CONTRIBUYENTES. ESTÁ PROHIBIDO EL USO DE ESTE PROGRAMA CON FINES POLÍTICOS, ELECTORALES, DE LUCRO Y OTROS DISTINTOS A LOS ESTABLECIDOS.



**MOVILIDAD Y
PLANEACIÓN URBANA**
GABINETE DE GENERACIÓN
DE VIVIENDA SOSTENIBLE