


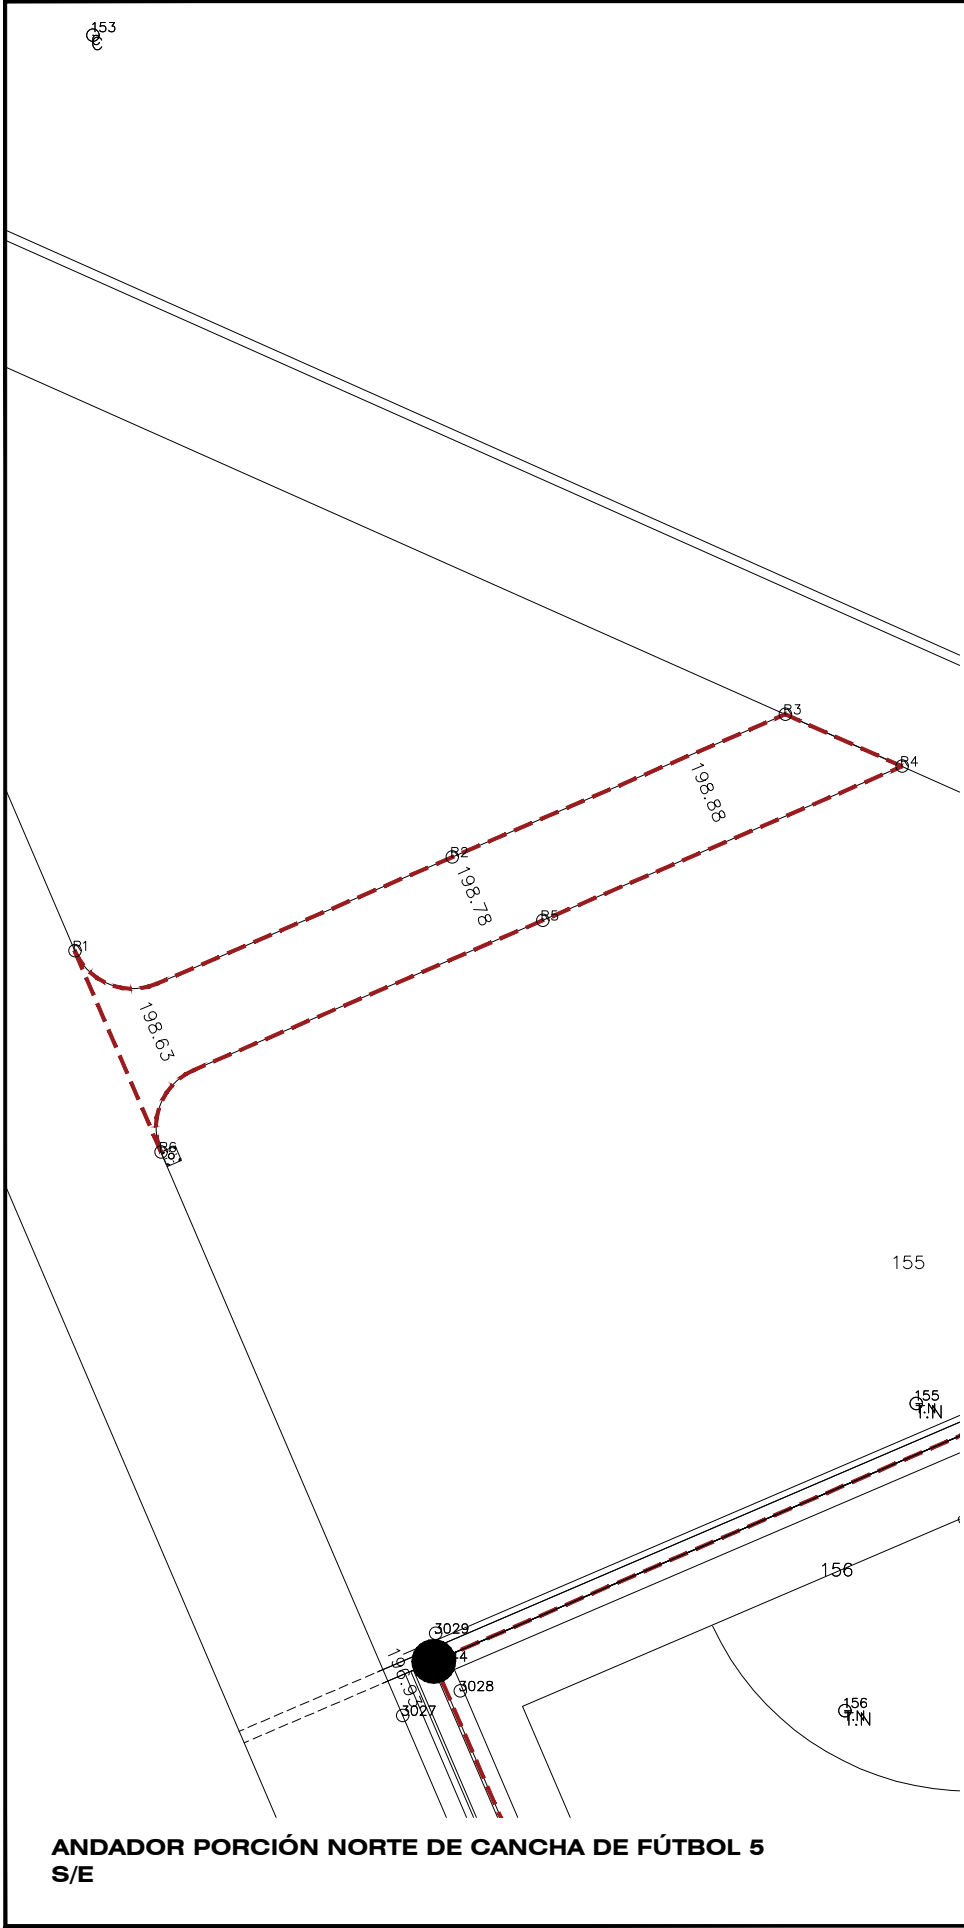

CUADRO DE CONSTRUCCIÓN BANQUETA NORTE DE CANCHA DE FÚTBOL 5			
PUNTOS	C O O R D E N A D A S		
	Y	X	Z
R1	1949.2065	2090.8796	198.63
R2	1950.7056	2096.9145	198.78
R3	1952.9872	2102.2366	198.94
R4	1952.1559	2104.1043	198.96
R5	1949.6926	2098.3583	198.78
R6	1945.9896	2092.2588	198.63
SUPERFICIE = 19.360 m2			



EL GOBIERNO DEL
NUEVO
NUEVO LEÓN



DEPENDENCIA NORMATIVA

PROYECTO

PARQUE LINEAL LAS TORRES
ETAPA 2

GENERAL ESCOBEDO, N.L.

NOMENCLATURA

NPT

NIVEL DE PISO TERMINADO

NB

NIVEL DE BANQUETA

NC

NIVEL DE CALLE

NJ

NIVEL DE JARDÍN

 N.B.
0.00

NIVEL EN PLANTA

PROGRAMA A CONSTRUIR
CON PRESUPUESTO FISE

NOTAS GENERALES

- TODAS LAS COORDENADAS Y MEDIDAS EN METROS.
- LA PLANTA ARQUITECTÓNICA DESEBE SER DE LAS PLANTAS.
- EL CONTRATISTA RECIBIRÁ EN EL LUGAR DE LA OBRA, ANTES DE COMENZAR LAS OBRAS, LAS COORDENADAS Y MEDIDAS INDICADAS EN ESTE PLANO, DEBENDO SOMETER A LA DIRECCIÓN DE OBRA CUALQUIER DUBIDOSA O INCONSISTENCIA.
- EL CONSTRUCTOR DE OBRA DEBE VERIFICAR CONTINUAMENTE QUE LOS PLANOS ESTÉN ACTUALIZADOS Y ASEGURAR LA CORRECTA COORDINACIÓN CON LAS OBRAS ADYACENTES DE LA OBRA.
- REALIZAR LOS ESTUDIOS HIDROLÓGICOS E HIDRÁULICOS PERTINENTES PARA DETERMINAR SI SE DEBE RECONSTRUIR.
- VERIFICAR EN CAMPO MEDIDAS Y PUNTEROS DE PROYECTO EN CASO DE NO CUMPLIR CON LO MARCADO EN EL PROYECTO POR CONDICIONES PROPIAS DE LA ZONA, SE DEBE AUMENTAR LAS MEDIDAS EN CAMPO AUMENTANDO LAS PENDIENTES MINIMAS AL 6% EN Y ALTA Y ALTA VARIAR DE COORDENADAS DE BANQUETA A 15 CM EN SU DEFECTO, VERIFICAR EN CAMPO LAS MEDIDAS EN CAMPO.
- EN CASO DE AFECTAR TAPAS DE RESERVOIRIOS PLUMBAS, REJILLAS, SANITARIOS, AGUA POTABLE, ELECTRICOS, TELECOMUNICACIONES ENTRE OTROS, SE DEBE RECONSTRUIR A NIVEL DE PROYECTO, DEBE GARANTIZAR LAS PROFUNDIDADES MINIMAS CON BASE EN LAS RECOMENDACIONES DE CADA ORGANISMO OPERADOR.
- REALIZAR LIMPIEZA Y DESARQUE DE OBRAS PLUMBAS RECOMENDADAS POR PROYECTO, LA LIMPIEZA Y DESARQUE COMPRENDE LA LIMPIEZA EN LA SUPERFICIE E INTERIOR DE LAS PLUMBAS DE PISO, BANQUETA, COORDENADAS Y CUALQUIER OBRA HIDRÁULICA COMPRENDE EN EL ÁREA DE PROYECTO.
- LAS OBRAS PLUMBAS PROPUESTAS PERMITEN MITIGAR LOS EFECTOS QUE OCASIONAN LOS EVENTOS HIDROMETEOROLÓGICOS, NO OBTENDIENDO LA SOLUCIÓN EN LA PROBLEMÁTICA EXISTENTE EN LA ZONA, POR LO TANTO, SE DEBE REALIZAR EL ESTUDIO HIDROLÓGICO E HIDRÁULICO.

REV

FECHA

COMENTARIOS

1

27-06-23

PROYECTO TERRACERÍAS

RESPONSABLE DE PROYECTO

DEPENDENCIA NORMATIVA

CLAVE

NORTE

GES-TER-05



NOMBRE DE PLANO

ANDADOR PORCIÓN NORTE
CANCHA DE FÚTBOL 5

NOTA:

ESTE PROGRAMA ES DE CARÁCTER PÚBLICO, NO ES PATROCINADO, NI PROMOVIDO POR PARTIDO POLÍTICO ALGUNO Y SUS RECURSOS PROVIENEN DE LOS IMPUESTOS QUE PAGAN TODOS LOS CONTRIBUYENTES. ESTÁ PROHIBIDO EL USO DE ESTE PROGRAMA CON FINES POLÍTICOS, ELECTORALES, DE LUCRO Y OTROS DISTINTOS A LOS ESTABLECIDOS.



MOVILIDAD Y
PLANEACIÓN URBANA

GABINETE DE GENERACIÓN
DE VIVIENDA SOSTENIBLE